

MAPA DO CELÓW PROJEKTOWYCH

ARKUSZ I

Skala 1:2000

Obręb: Nowa Wieś [0013]

Działka: 123 w/8 zakresu

Gmina: Piotrków Kujawski [041105_51]

Powiat: radziejowski

woj. kujawsko-pomorskie

Godło mapy: 375.112.094

Sytuacja na dzień: 07.05.2014

OKZPG GB.IV.6640.8.515.2014

Układ współrzędnych: 1965 sfera 37° Poziom odniesienia „Kronstadt 60°”
Mapę d/c projektowych sporządzono bez ustalania obciążeni szkieletową gruntem.

Jednostka projektowa „GEOTON”
Burmistrz Ziemi Żelazowej
88-210 Dobro, ul. Mickiewicza 18
tel. 515 007 285
WIP 001-51-08-07 REGON 340922873

G E O T O N
Jednostka Projektowa
ul. Żelazna 18
0-2730 Dobro
tel. 515 007 285
WIP 001-51-08-07 REGON 340922873

STANOWISKO POWIATOWE
Powiat Radziejowski
Urząd Miejski w Piotrkowie Kujawskim
ul. Żelazna 18, 27-303 Dobro

Planu zarysowy do projektu...
wskazuje kierunek...
w tym celu...
zostanie...
zostanie...
zostanie...

PLAN
22 MAJ 2014
Z up. RZK 0878

Planu zarysowy do projektu...
wskazuje kierunek...
w tym celu...
zostanie...
zostanie...
zostanie...

Mapa...
1:2000...
1:2000...
1:2000...
1:2000...
1:2000...

Zgodnie z art. 18 ustawy z dnia 17.03.1933 r. (Dz.U. z 2000. r. Nr 100, poz. 1086) z późn. zmianami, rozprowadzanie oraz i rozprowadzanie...
Piotrków Kujawski


13-245/2

13-245/2

13-245/2

13-245/2

13-245/2

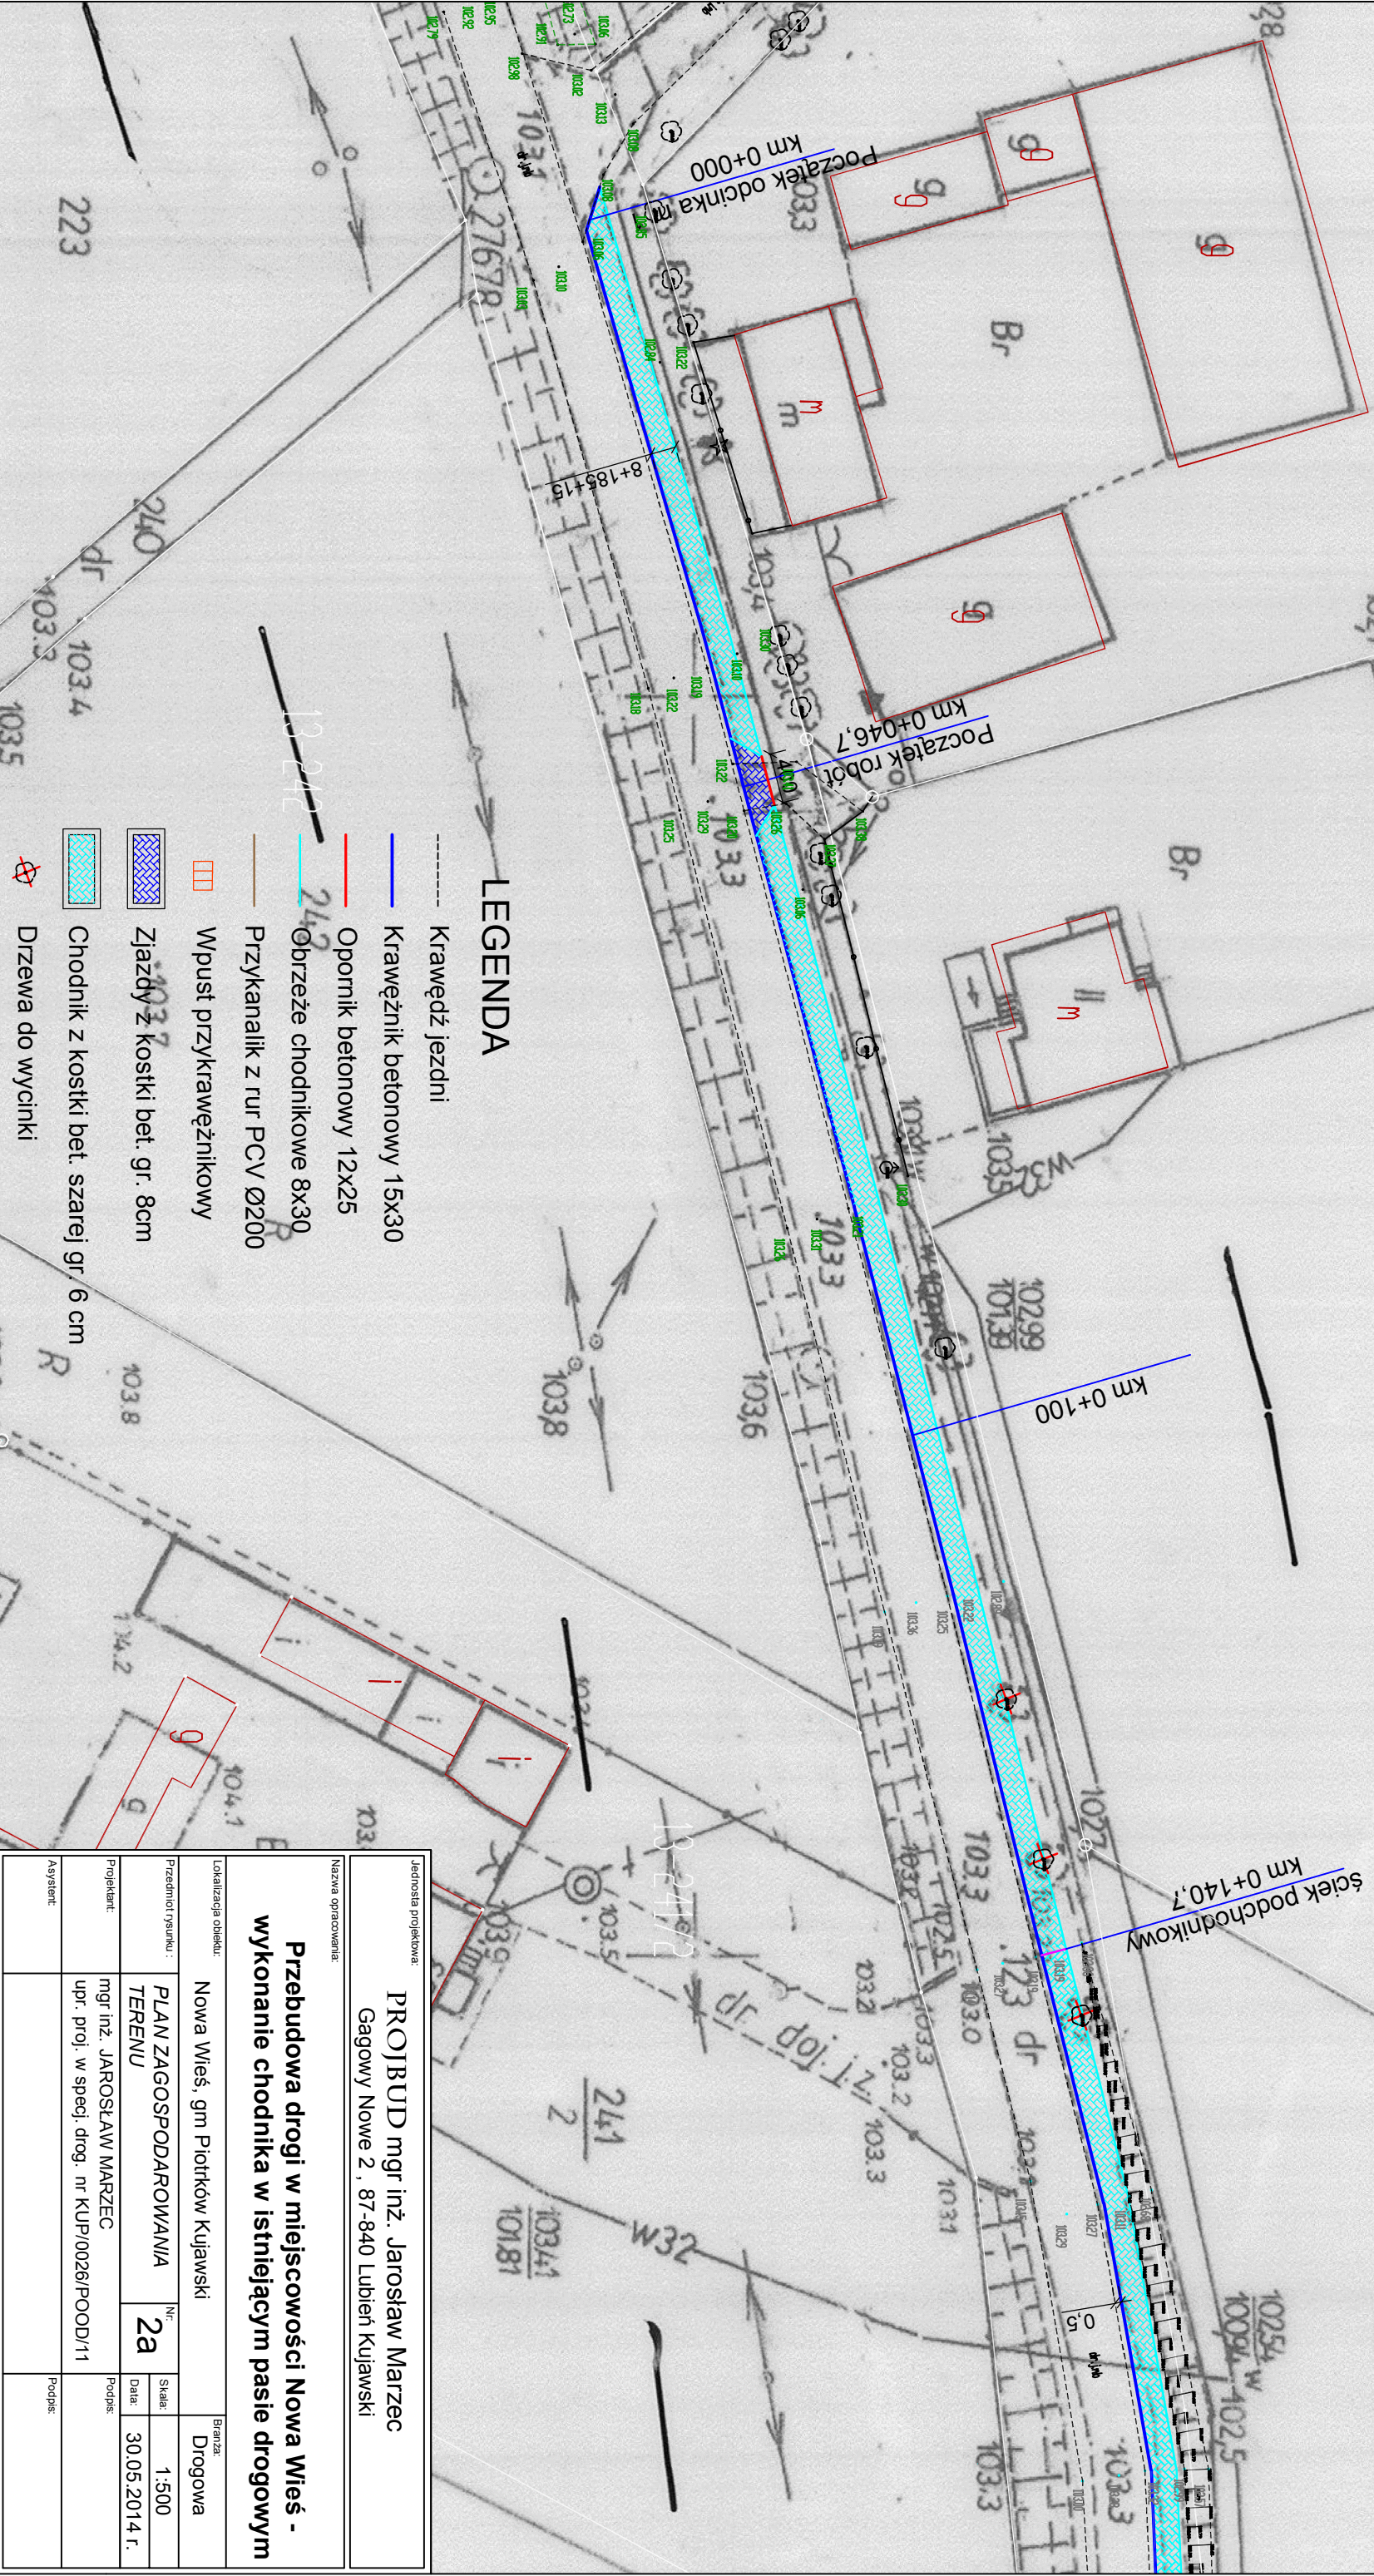

LEGENDA

- Krawężł jezdni
- Krawężnik betonowy 15x30
- Opornik betonowy 12x25
- Obrzeże chodnikowe 8x30
- Przykanalik z rur PCV Ø200
- Wpust przykrawężnikowy
- ▨ Zjazd z kostki bet. gr. 8cm
- ▤ Chodnik z kostki bet. szarej gr. 6cm
- ⊗ Drzewa do wycinki

Jednostka projektowa:			
PROJBUD mgr inż. Jarosław Marzec Gagowy Nowe 2, 87-840 Lubień Kujawski			
Nazwa opracowania:			
Przebudowa drogi w miejscowości Nowa Wieś - wykonanie chodnika w istniejącym pasie drogowym			
Localizacja obiektu:	Nowa Wieś, gm Piotrków Kujawski	Bransz	
Przedmiot rysunku:		Drogowa	
Projektant:	mgr inż. JAROSŁAW MARZEC	Podpis:	
Asystent:	upr. Proj. w specj. drog. nr KUP/0026/PODD/11	Podpis:	
Numer rysunku:		Skala:	1:500
2a		Data:	
PLAN ZAGOSPODAROWANIA TERENU		30.05.2014 r.	