



Gm. PIOTRKÓW KUJAWSKI WOJ. WŁOCIAWSKIE

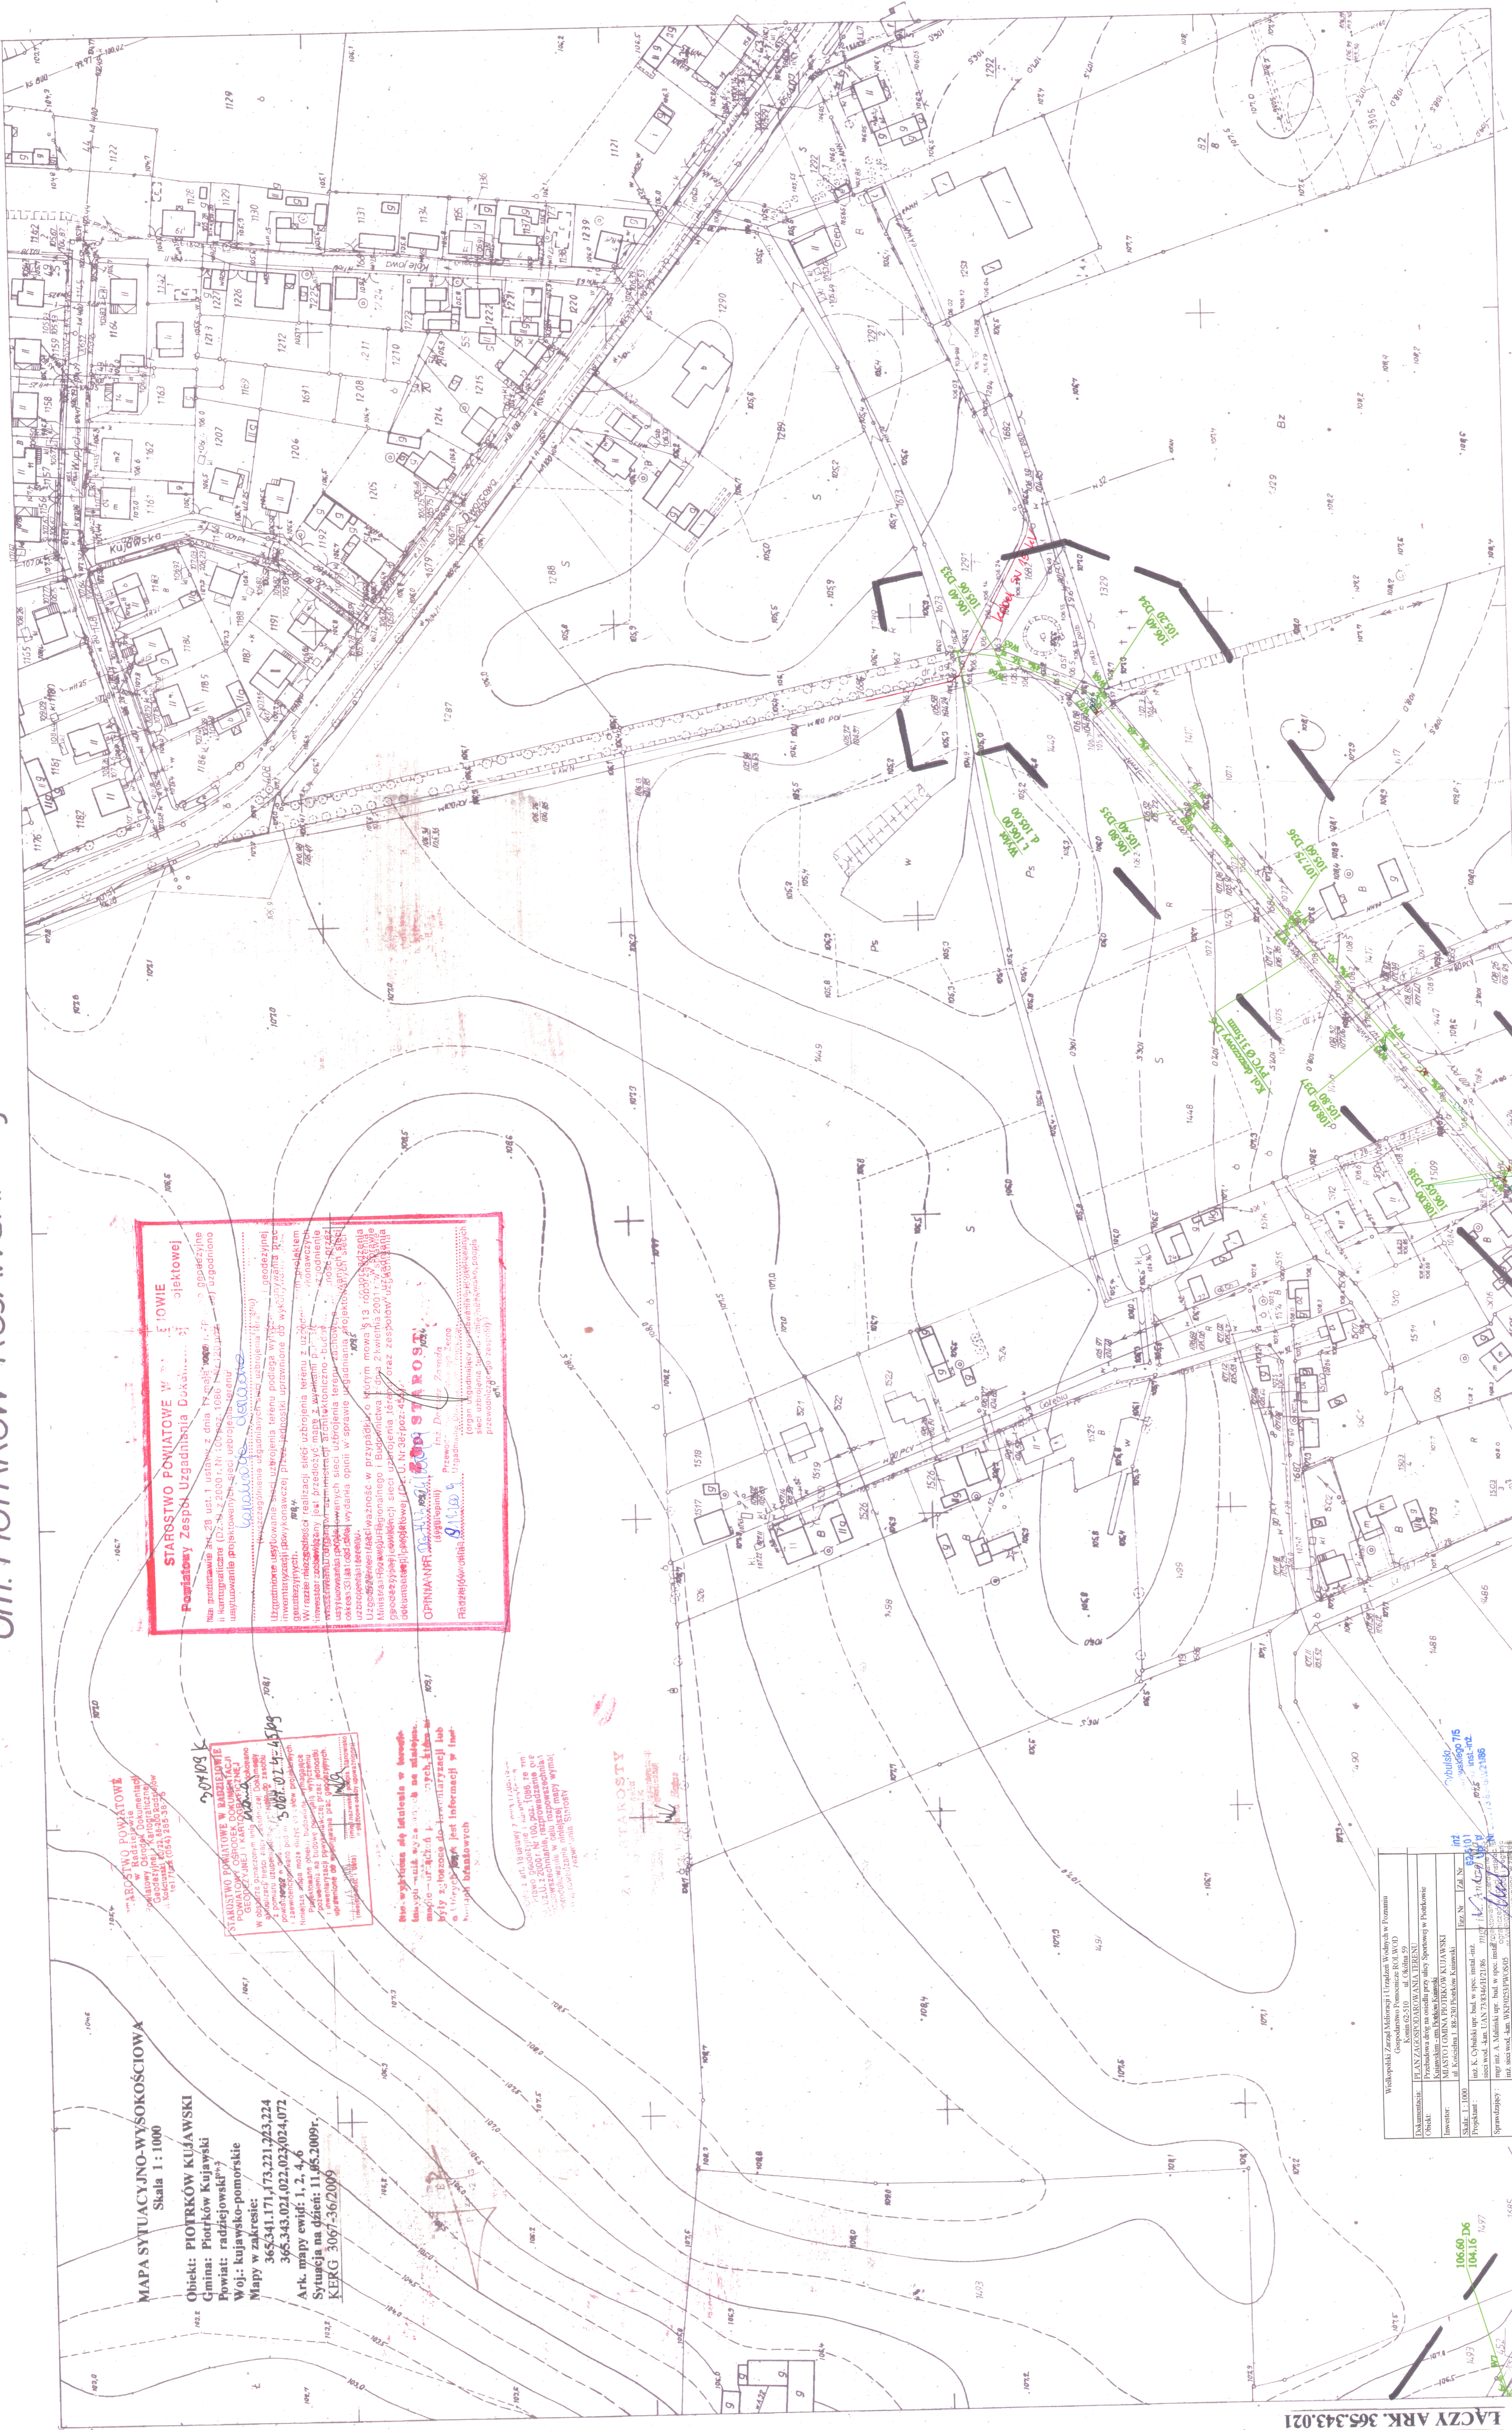

26.10.1980
3067-12-98

A Gm. PIOTRKÓW KUJAWSKI woj. włocławskie
wieś Piotrków Produkcyjny

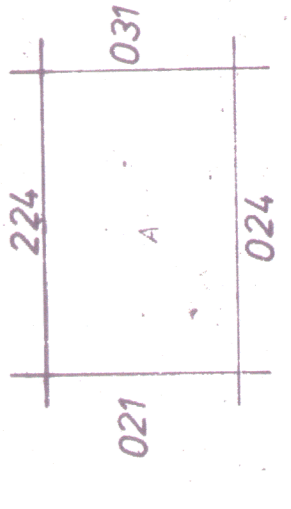

STAROSTWO POWIATOWE W PIOTROWIE
Powiatowy Zespół Uzgodnień Bunkrów i obiektów o specjalnym znaczeniu (DZ-N-2/2000 r. Nr 10/0202-1686) - zgodnie z ustr. art. 23 ust. 1 ustawy z dnia 7 października 1984 r. o szczególnych przepisach dotyczących planowania i budowy obiektów budowlanych i urządzeń do wybuchu i zapalenia.

Uzgodnienie usytuowania sieci uzbrojenia terenu podlega wyrażeniu przez inżyniera odpowiedzialnego za projektowanie i wykonanie. Wraz z projektem planu uzbrojenia terenu należy przedłożyć: 1) plan sytuacyjny; 2) plan techniczny; 3) plan techniczny z uzgodnieniami; 4) plan techniczny z uzgodnieniami i uzgodnieniami; 5) plan techniczny z uzgodnieniami i uzgodnieniami; 6) plan techniczny z uzgodnieniami i uzgodnieniami; 7) plan techniczny z uzgodnieniami i uzgodnieniami; 8) plan techniczny z uzgodnieniami i uzgodnieniami; 9) plan techniczny z uzgodnieniami i uzgodnieniami; 10) plan techniczny z uzgodnieniami i uzgodnieniami.

OPRACOWANIE: **STARSZY**
Pracownia Projektowa "STARSZY"
ul. Włocławska 12, 88-100 Piotrków Kujawski, woj. włocławskie
tel. 0514 24 11 11, 24 11 12, 24 11 13, 24 11 14, 24 11 99, 24 11 100.

STAROSTWO POWIATOWE W PIOTROWIE
Powiatowy Zespół Uzgodnień Bunkrów i obiektów o specjalnym znaczeniu (DZ-N-2/2000 r. Nr 10/0202-1686) - zgodnie z ustr. art. 23 ust. 1 ustawy z dnia 7 października 1984 r. o szczególnych przepisach dotyczących planowania i budowy obiektów budowlanych i urządzeń do wybuchu i zapalenia.

W sprawie: **PROJEKT**
projektowania i budowy obiektów budowlanych i urządzeń do wybuchu i zapalenia.

5087-02-42-09

Starosta
miejscowość: Piotrków Kujawski
ul. Włocławska 12
tel. 0514 24 11 11

MAPA SYTUACYJNO-WYSOKOŚCIOWA
Skala 1:1000

Obiekt: PIOTRKÓW KUJAWSKI
Gmina: Piotrków Kujawski
Powiat: radziejowski
Woj.: kujawsko-pomorskie

Mapy w zakresie:
365.341.171, 173.221, 223.224
365.343.021, 022, 023, 024, 072

Ark. mapy ewid: 1, 2, 4, 6
Sytuacja na dzień: 11.05.2009r.
KEKG 3067-36/2009

Wojewódzki Zarząd Melioracji i Urządzeń Wodnych w Poznaniu			
Gospodarstwo Pionierskie ROK W D			
Krajowy Ośrodek Dokumentacji Geodezyjnej i Kartograficznej			
Pracownia do spraw planowania i budowy obiektów budowlanych i urządzeń do wybuchu i zapalenia			
MIASTO PIOTRKÓW KUJAWSKI			
ul. Włocławska 12, 88-100 Piotrków Kujawski			
Projektant: STARSZY			
Sprawdzający: STARSZY			
Data: październik 2009			

LĄCZY ARK. 365.343.024
MAPA ZASADNICZA
Założona w r. 1987 przez
OKRĘGOWE PRZEDSIĘBIORSTWO GEODEZYJNO-KARTOGRAFICZNE
w BYDGOSZCZY

365.343.022
1:1000

LĄCZY ARK. 365.343.021