

MAPA SYTUACYJNO – WYSOKOŚCIOWA

Skala 1 : 1000

Obiekt: Bycz, Stefanowo, Teodorowo, Trojaczek, Wincentowo, Wymysłowo Stawiska

Gmina: Piotrków Kujawski

Powiat: radziejowski

woj. kujawsko – pomorskie

Mapy w zakresie: 365.344.164,212,214,222,223,224,231,233

375.121.151,152,153,154,201,203

375.122.012,013,014,021,022,023,024,031,033,062,064,071,072,073,074,081,112,121,122,011

Ark.mapy ewid: 1, 2

Sytuacja na dzień: 02.10.2008r.

KERG 3180-102/2008

Biuro Geodezyjno-Kartograficzne "GEOPOL" ul. Słowackiego 33, 87-700 Aleksandrów Kuj.

"GEOPOL" GEODEZA Marcin Lewandowski ul. Wolności 89/03

ul. Wolności 89/03 tel. 77-201133


498108 SEKCYJA WYKONAWCZA WYKONANA W DNIU 11 GRU 2008 3180-224-2498

nie wykonano niżej wymienionych prac... 11 GRU 2008

1.0000 skł. 0 usień... 11 GRU 2008

Obr. Stefanowo

Obr. Błoboude

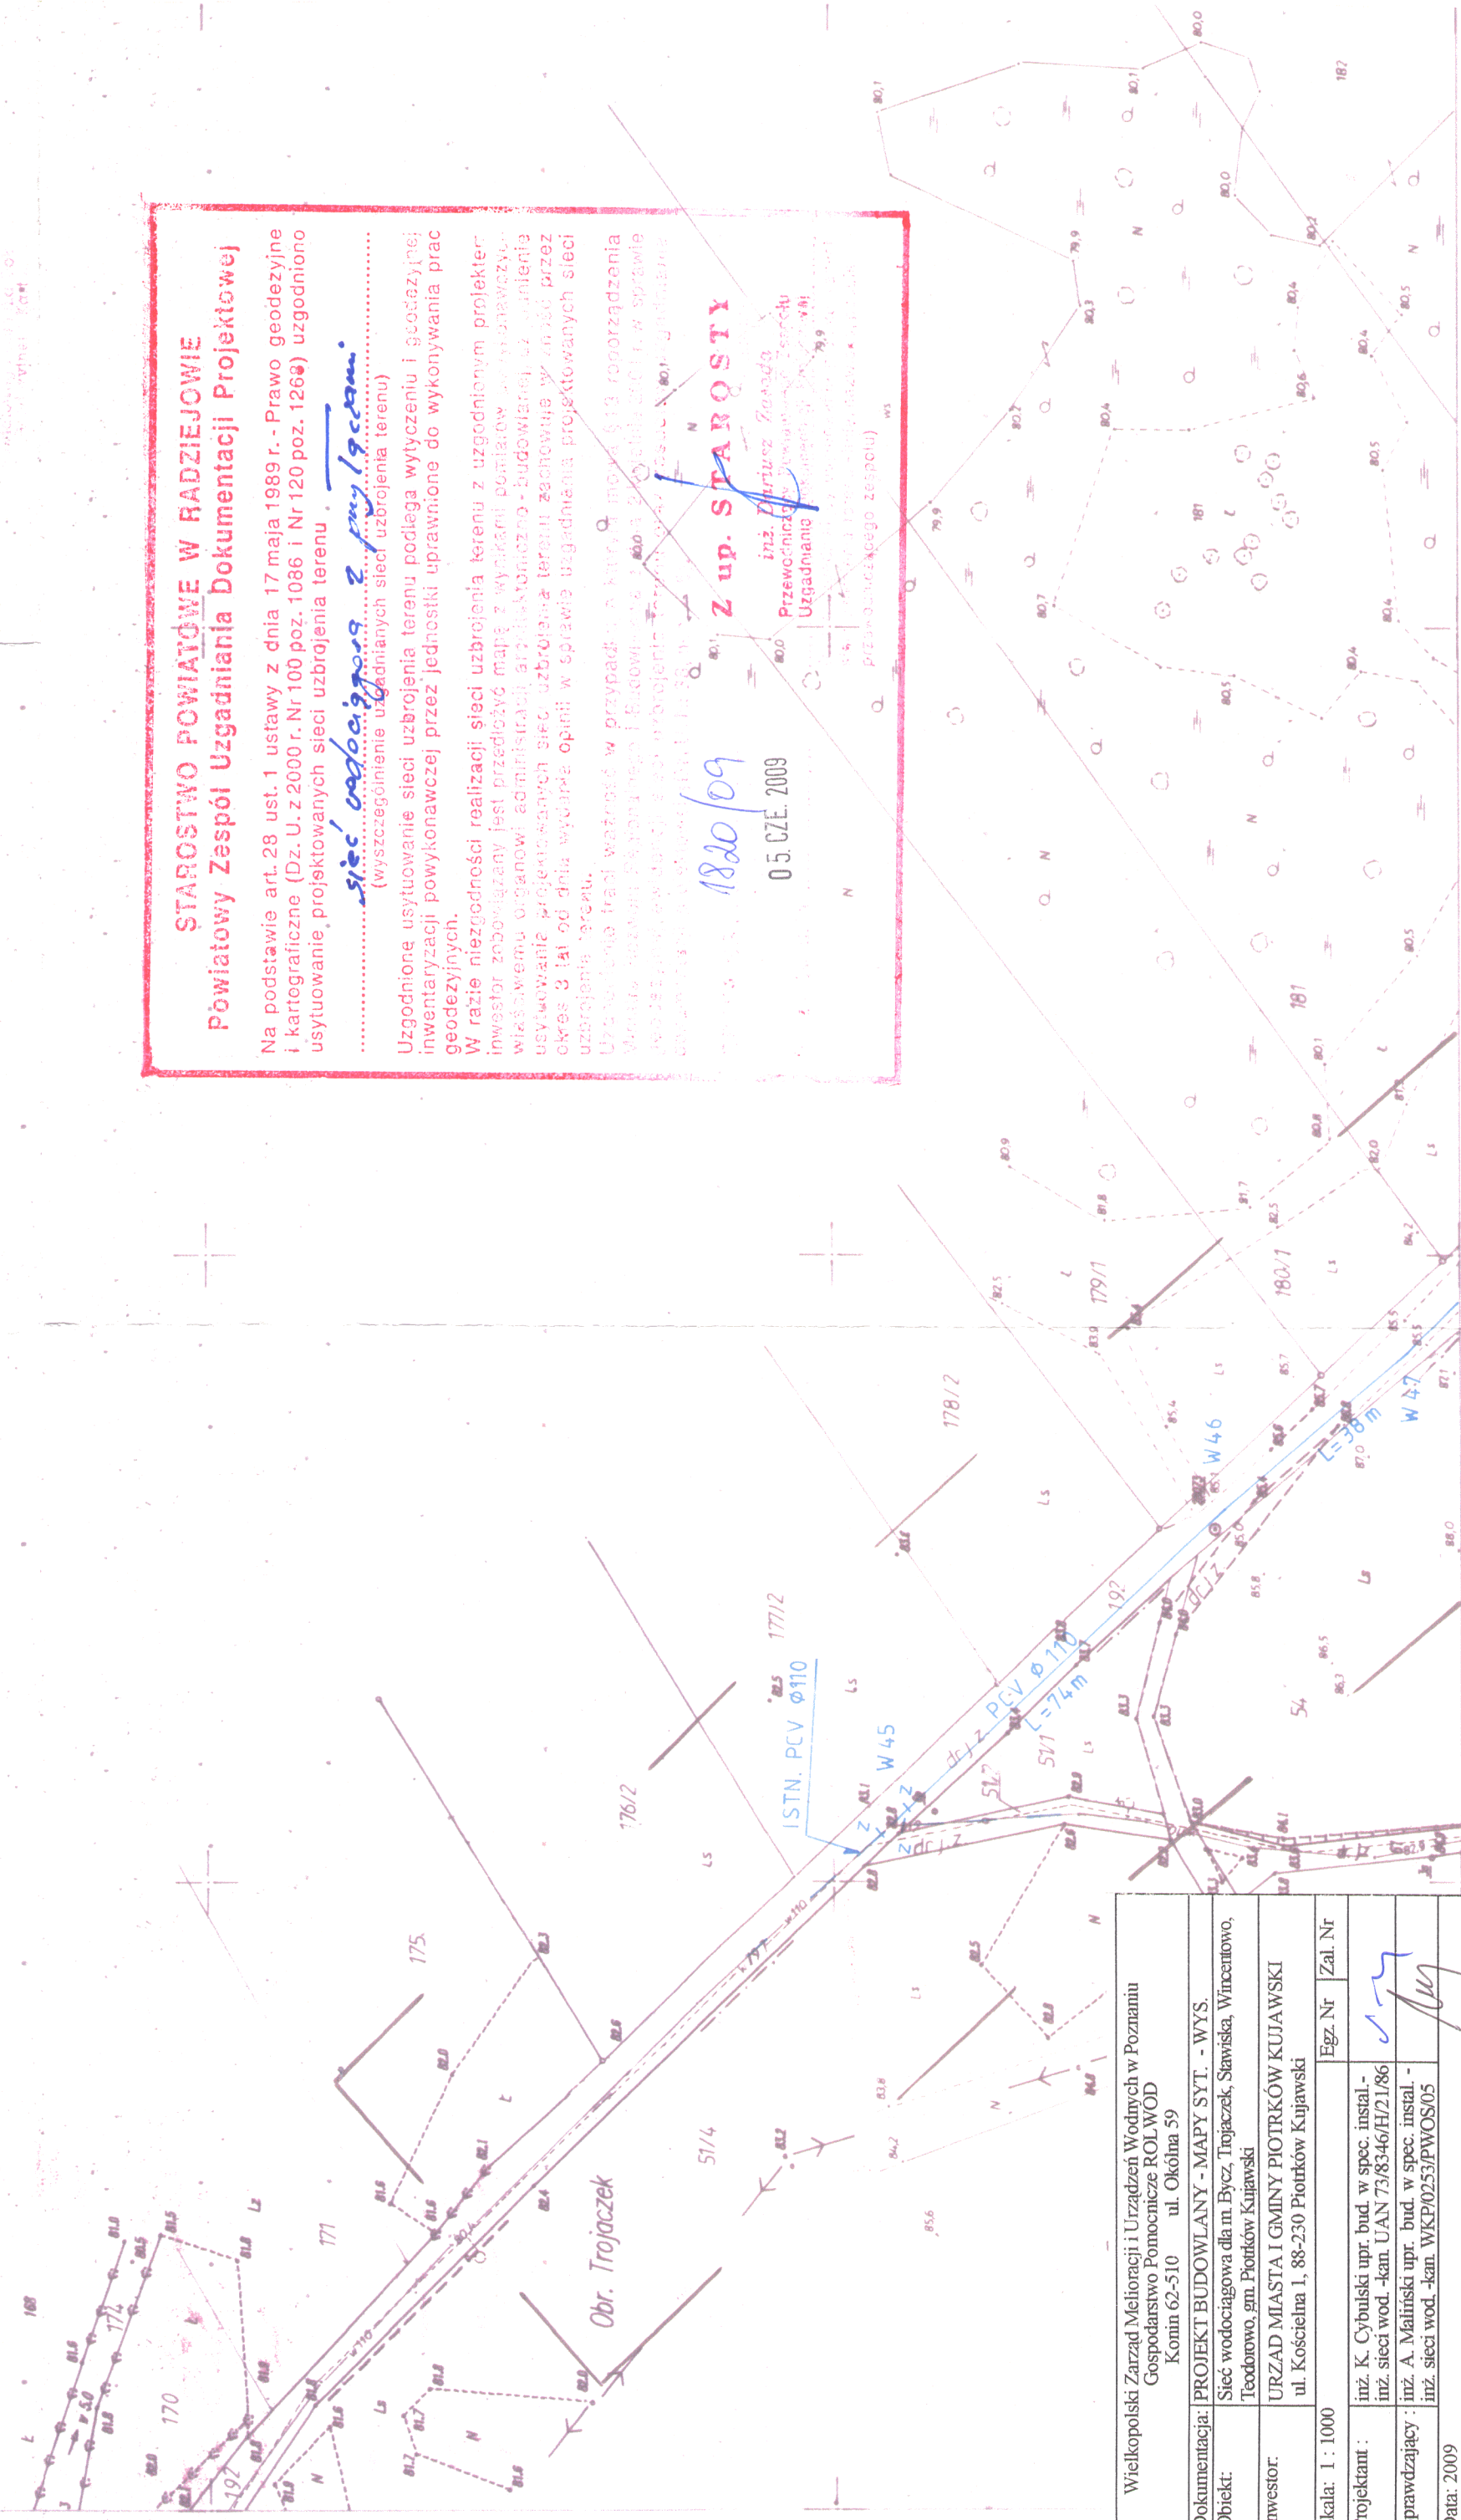

STAROSTWO POWIATOWE W RADZIEJOWIE Powiatowy Zespół Uzgadniania Dokumentacji Projektowej Na podstawie art. 28 ust. 1 ustawy z dnia 17 maja 1989 r. - Prawo geodezyjne i kartograficzne (Dz. U. z 2000 r. Nr 100 poz. 1086 i Nr 120 poz. 1264) uzgodniono usytuowanie, projektowanych sieci uzbrojenia terenu: - sieć wodociągowa z pny 19cm (wyszczególnienie uzgadnianych sieci uzbrojenia terenu) Uzgodnione usytuowanie sieci uzbrojenia terenu podlega wytyczeniu i geodezyjnej inwentaryzacji powyższej przez jednostki uprawnione do wykonywania prac geodezyjnych. W razie niezgodności realizacji sieci uzbrojenia terenu z uzgodnionym projektem inwestor zobowiązany jest przedłożyć mapę z wytyczeniami zmian, w której uwzględnione będą wszystkie zmiany, w tym również zmiany w zakresie usytuowania sieci uzbrojenia terenu, zgodnie z uzgodnieniami przez okres 3 lat od dnia wydania opinii w sprawie uzgadniania projektowanych sieci uzbrojenia terenu. Uzgodniona mapa wraz z wytyczeniami, a także mapa 513 rozporządzenia Ministra Gospodarki i Pracy z dnia 2004 r. o wytyczeniu i geodezyjnej inwentaryzacji terenów, z których korzysta przedsiębiorca, oraz mapy, z których korzysta przedsiębiorca, stanowią załączniki do niniejszej opinii. 1820/09 05.07.2009 Z up. STAROSTY inż. Marcin Lewandowski Przewodniczący Zespołu Uzgadniania Dokumentacji Projektowej

Table with project details: Wielkopolski Zarząd Melioracji i Urządzeń Wodnych w Poznaniu, Gospodarswo Pomocnicze ROL WOD, Komlin 62-510 ul. Okólna 59, Dokumentacja: PROJEKT BUDOWLANY - MAPY SYT. - WYS., Obiekt: Sieć wodociągowa dla m. Bycz, Trojaczek, Stawiska, Wincentowo, Teodorowo, gmin Piotrków Kujawski, Inwestor: URZĄD MIASTA I GMINY PIOTRKÓW KUJAWSKI ul. Kościelna 1, 88-230 Piotrków Kujawski, Skala: 1 : 1000, Egz. Nr [], Zai. Nr [], Projektant: inż. K. Cybulski upr. bud. w spec. instal. - inż. sieci wod.-kan. UAN 75/8546/H/21/86, Sprawdzający: inż. A. Malinowski upr. bud. w spec. instal. - inż. sieci wod.-kan. WKP0253/PWOS05, Data: 2009

ŁĄCZY 365.344.212

365.344.164 1 : 1000

MAPA SYTUACYJNO – WYSOKOŚCIOWA

Założona w 1996r. przez Wojewódzkie Biuro Geodezji i Terenów Rolnych we Włocławku

KERG 3124-12/96

10.10.96 3124-12/96