


MAPA SYTUACYJNO – WYSOKOŚCIOWA

Skala 1 : 1000

Obiekt: Bycz, Stefanowo, Teodorowo, Trojaczek, Wincentowo, Wymysłowo Stawiska
 Gmina: Piotrków Kujawski
 Powiat: radziejewski
 woj. kujawsko – pomorskie
 Mapy w zakresie: 365.344.164,212,214,222,223,224,231,233
 375.121.151,152,153,154,201,203
 375.122.012,013,014,021,022,023,024,031,033,062,064,071,072,073,074,081,112,121,122,011
 Ark.mapy ewid: 1, 2
 Sytuacja na dzień: 02.10.2008r.
 KERG 3180-102/2008

Usługi Geodezyjno-Kartograficzne
"GEOPOL"
 ul. Słowackiego 33, 87-100 Aleksandrow Kuj.
 tel. 91 15 15 76; fax 91 15 15 76; Regon 911092764
 NIP 891 113 82 76; KPM 91 916 422 454
 tel./fax 91 954 282 38 73; kpm 91 916 422 454

"GEOPOL"
 Kartograficzne
 ul. Słowackiego 33, 87-100 Aleksandrow Kujawski
 NIP 891 113 82 76
 tel. 91 15 15 76

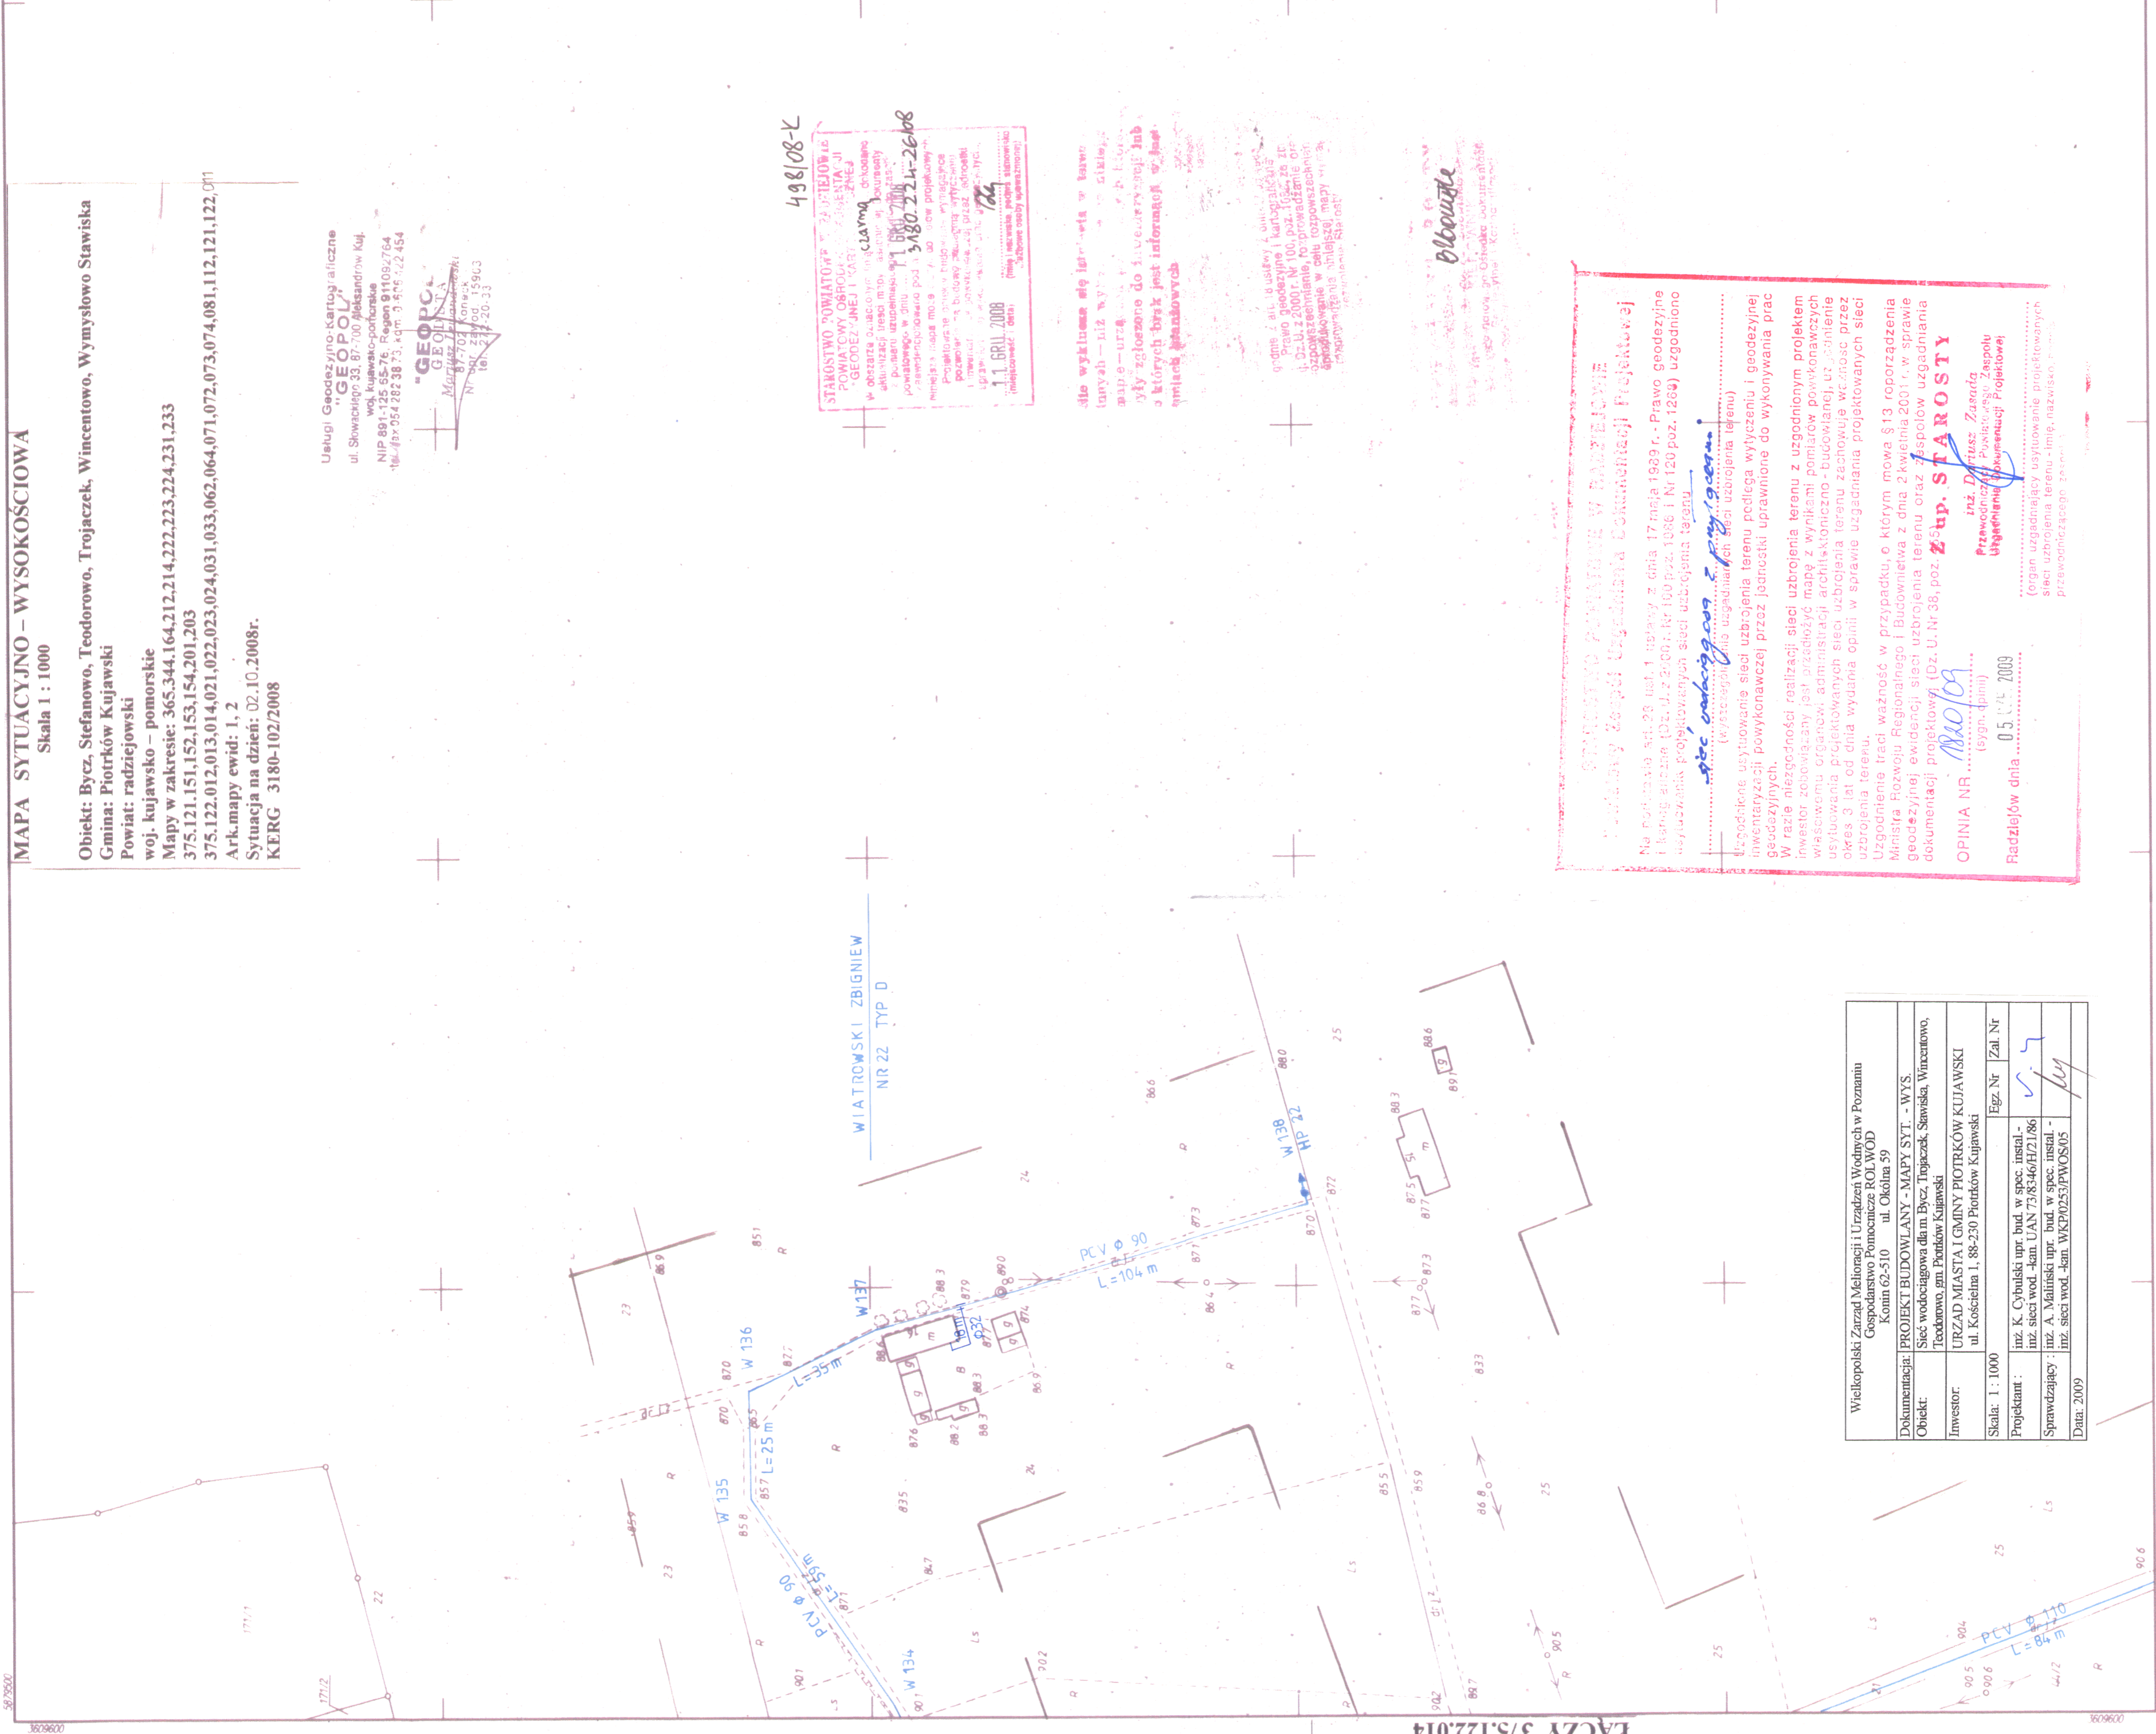

498/08-L

STANOWISKO POWIATOWE W PIOTRKÓWIE KUJAWSKIM
 GEODEZYJNO-KARTOGRAFICZNE
 W OBRZĘDZIE KWADRANTU I KARTOGRAFICZNEJ
 "GEODEZYJNEJ I KARTOGRAFICZNEJ"
 aktywności (zakresy) obrotowe
 powiatowego w dniu 11.08.2008
 3180-22-26108
 11.08.2008
 (data i godzina wydania dokumentu)
 (nazwa i adres wydziału)

Jako wykonawca nie jestem w stanie
 zapewnić, iż w tym celu nie zostały
 wykonane prace geodezyjne i kartograficzne
 w tym celu, które mogłyby być
 wykorzystane do celów innych niż
 te, do których zostały wykonane.

główny inżynier
 Prawo geodezyjne Nr 100 poz. 105 z 20.10.2007 r.
 i Kartograficzne Nr 100 poz. 105 z 20.10.2007 r.
 - rozporządzenie o rozporządzenie o
 sposobie wykonywania i o warunkach
 sprzyjających wykonywaniu zawodu
 geodety (Dz. U. z dnia 11.10.2007 r.)
 (data i godzina wydania dokumentu)

Olbradek

STANOWISKO POWIATOWE W PIOTRKÓWIE KUJAWSKIM
Wydział Geodezyjno-Kartograficzny
Wydział Geodezyjno-Kartograficzny

Na podstawie art. 29 ust. 1 ustawy z dnia 17 maja 1989 r. - Prawo geodezyjne i kartograficzne (Dz. U. z 2009 r. Nr 100 poz. 105 i Nr 120 poz. 1289) uzgodniono wyłączenie projektowanych sieci uzbrojenia terenu:

sieci uzbrojenia terenu - sieci uzbrojenia terenu
 (wyłączenie) dla uzbrojenia terenu - sieci uzbrojenia terenu

Uzgodnione usytuowanie sieci uzbrojenia terenu podlega wytyczeniu i geodezyjnej inwentaryzacji powykonalowej przez jednostki uprawnione do wykonywania prac geodezyjnych.

W razie niezgodności realizacji sieci uzbrojenia terenu z uzgodnionym projektem inwestor zobowiązany jest przedłożyć mapę z wynikami pomiarów powykonalowych właścicielowi gromadzki administracji architektoniczno - budowlanej, uzgodnienie usytuowania projektowanych sieci uzbrojenia terenu zachowuje ważność przez okres 3 lat od dnia wydania opinii w sprawie uzgadniania projektowanych sieci uzbrojenia terenu.

Uzgodnienie traci ważność w przypadku, o którym mowa § 13 rozporządzenia Ministra Rozwoju Regionalnego i Budownictwa z dnia 2 kwietnia 2001 r. w sprawie geodezyjnej ewidencji sieci uzbrojenia terenu oraz zespołów uzgadniania dokumentacji projektowej (Dz. U. Nr 38, poz. 25).

OPINIA NR 3180/08
 (sygn. dpmi)

Przebieg linii: 0,5 km, 2009

Razdzielców dnia: 05.10.2009

inż. Dariusz Zasada
 Przewodniczący Powiatowego Zespołu
 Uzgadniania Powykonalowej Projektowej

(organ uzgadniający usytuowanie projektowanych sieci uzbrojenia terenu - imię, nazwisko, funkcja, przebieg linii, zakres)

Wielkopolski Zarząd Melioracji i Urządzeń Wodnych w Poznaniu Gospodarstwo Pomocnicze ROL WOD Konin 62-510 ul. Okólna 59	
Dokumentacja:	PROJEKT BUDOWLANY - MAPY SYT. - WYS.
Obiekt:	Sieć wodociągowa dla m. Bycz, Trojaczek, Stawiska, Wincentowo, Teodorowo, gm. Piotrków Kujawski
Inwestor:	URZĄD MIASTA I GMINY PIOTRKÓW KUJAWSKI ul. Kościelna 1, 88-230 Piotrków Kujawski
Skala:	1 : 1000
Projektant:	inż. K. Cybulski upr. bud. w spec. instal. - inż. sieci wod. -kan. UAN 79/8546/12/186
Sprawdzający:	inż. A. Maltński upr. bud. w spec. instal. - inż. sieci wod. -kan. WKP02053/PWOS/05
Data:	2009

ŁĄCZY 375.122.071

375.122.023
 1:1000

MAPA SYTUACYJNO – WYSOKOŚCIOWA

Usługi Geodezyjno – Kartograficzne "GEOPOL"
 W ALEKSANDROWIE KUJAWSKIM

Nakładki Tematyczne	
Sytuacji powykonalowej	S
Rzeźby terenu	W
Uzbrojenia terenu	U
Ewidencji gruntów	E

375.122.014