


RZUT PRZYZIEMIA 1 : 100


BSC-PROJEKT PROJEKTOWANIE I NADZÓR BUDOWLANY GABRIELA BABIŃSKA			
OBIEKT	WŁOCŁAWEK UL. BRONIA I/P/16 232-52-88		
ADRES	PROJEKTOWANE W PROJEKTOWANIU SPÓLNOŚCI PRACOWNIKI		
TYTUŁ WYKONU	RZUT PRZYZIEMIA	Skala	1:100
PROJEKOWAŁ	mgr inż. GABRIELA BABIŃSKA	Sprawdził	mgr inż. GABRIELA BABIŃSKA
M. GABRIELA BABIŃSKA	20.12.2024	mgr inż. GABRIELA BABIŃSKA	20.12.2024
SPRAWDZIŁ	mgr inż. GABRIELA BABIŃSKA	mgr inż. GABRIELA BABIŃSKA	20.12.2024
M. GABRIELA BABIŃSKA	20.12.2024	mgr inż. GABRIELA BABIŃSKA	20.12.2024
INŻENIER KANALIZACJI	mgr inż. GABRIELA BABIŃSKA	mgr inż. GABRIELA BABIŃSKA	20.12.2024

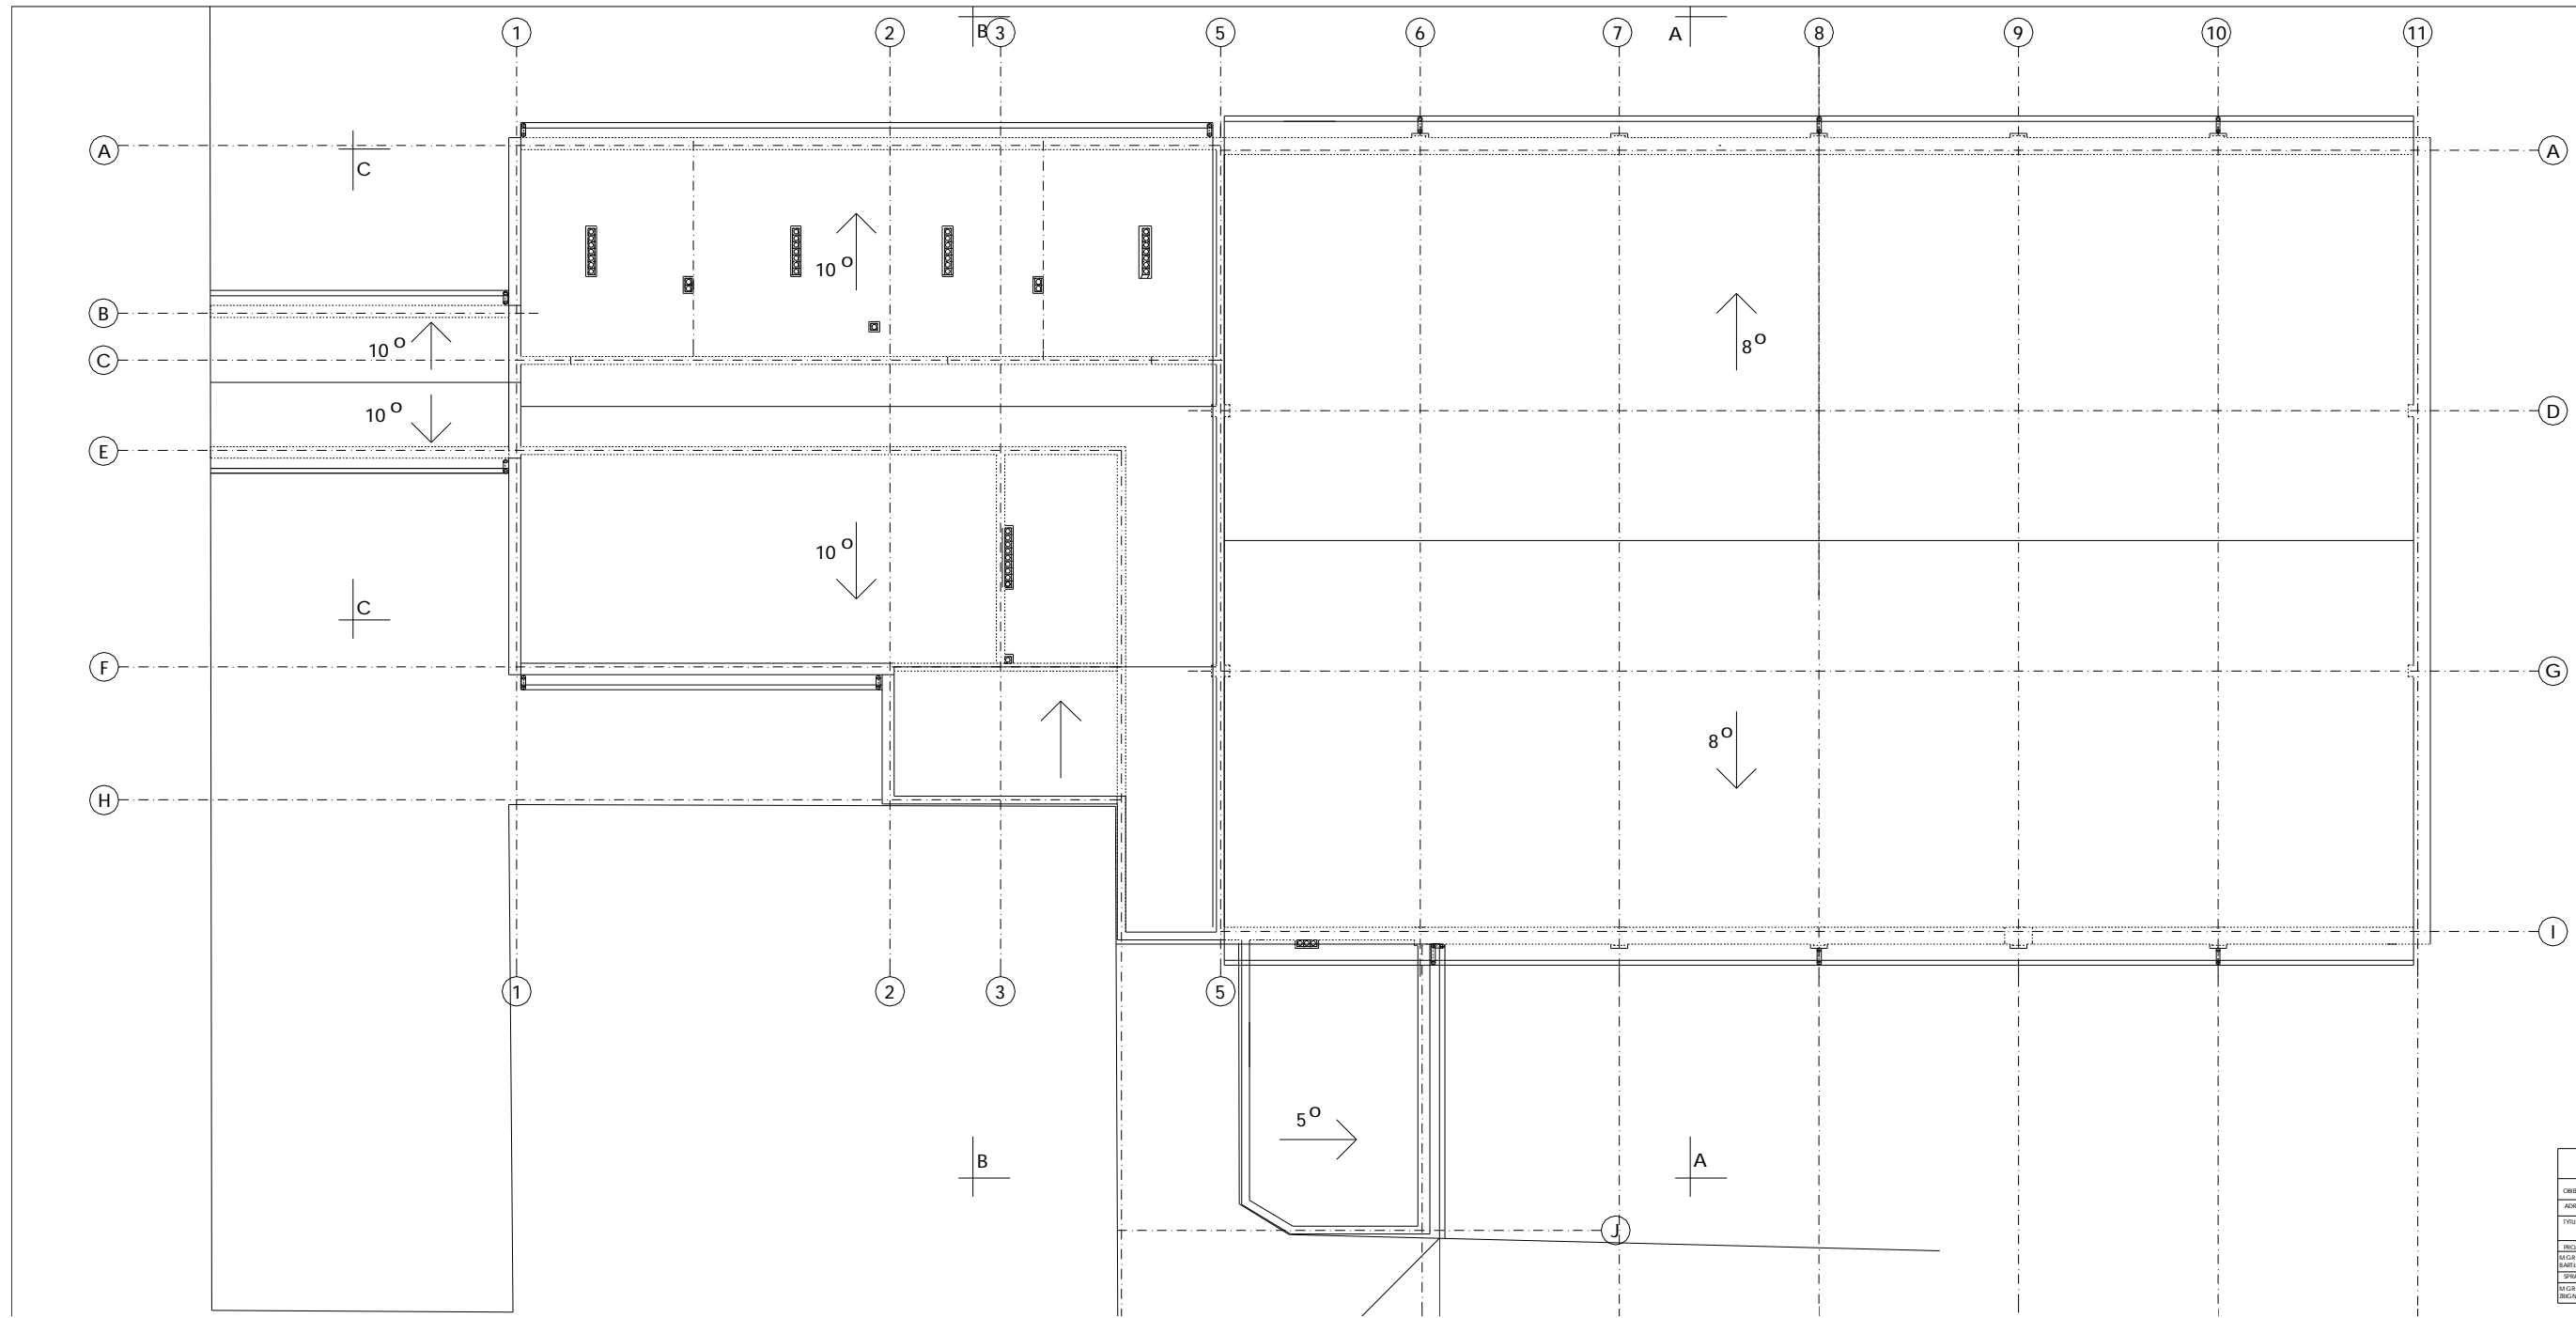

RZUT PRZYZIEMIA 1 : 100

BEG PROJEKT				
PROJEKTOWANIE I NADZÓR BUDOWLANY GABRIELA BARBÓRSKA				
WŁOCHAWICE UL. WROCŁAWSKA 109/102, 22-20-88				
OBIEKT	BUDOWA HALLI WIDOWISKOWO-SPOKOJOWEJ PRZYBUDÓWY PODZIEMNEJ (GARNAKIEM W PROJEKTYWIE)			
ADRES	PROJEKTOWANE KAZ. NA LE. O NR 1218/1942/2126/23/243/13381/12			
Tytuł rysunku	RZUT DACHU	Skala	1:100	
PROJEKOWAŁ	W. GABRIELA	SPRAWDZIŁ	GABRIELA	2
M. GABRIELA	W. GABRIELA	SPRAWDZIŁ	GABRIELA	2
SPRAWDZIŁ	W. GABRIELA	SPRAWDZIŁ	GABRIELA	2
M. GABRIELA	W. GABRIELA	SPRAWDZIŁ	GABRIELA	2
OPRACOWAŁ	W. GABRIELA	SPRAWDZIŁ	GABRIELA	2

A-A

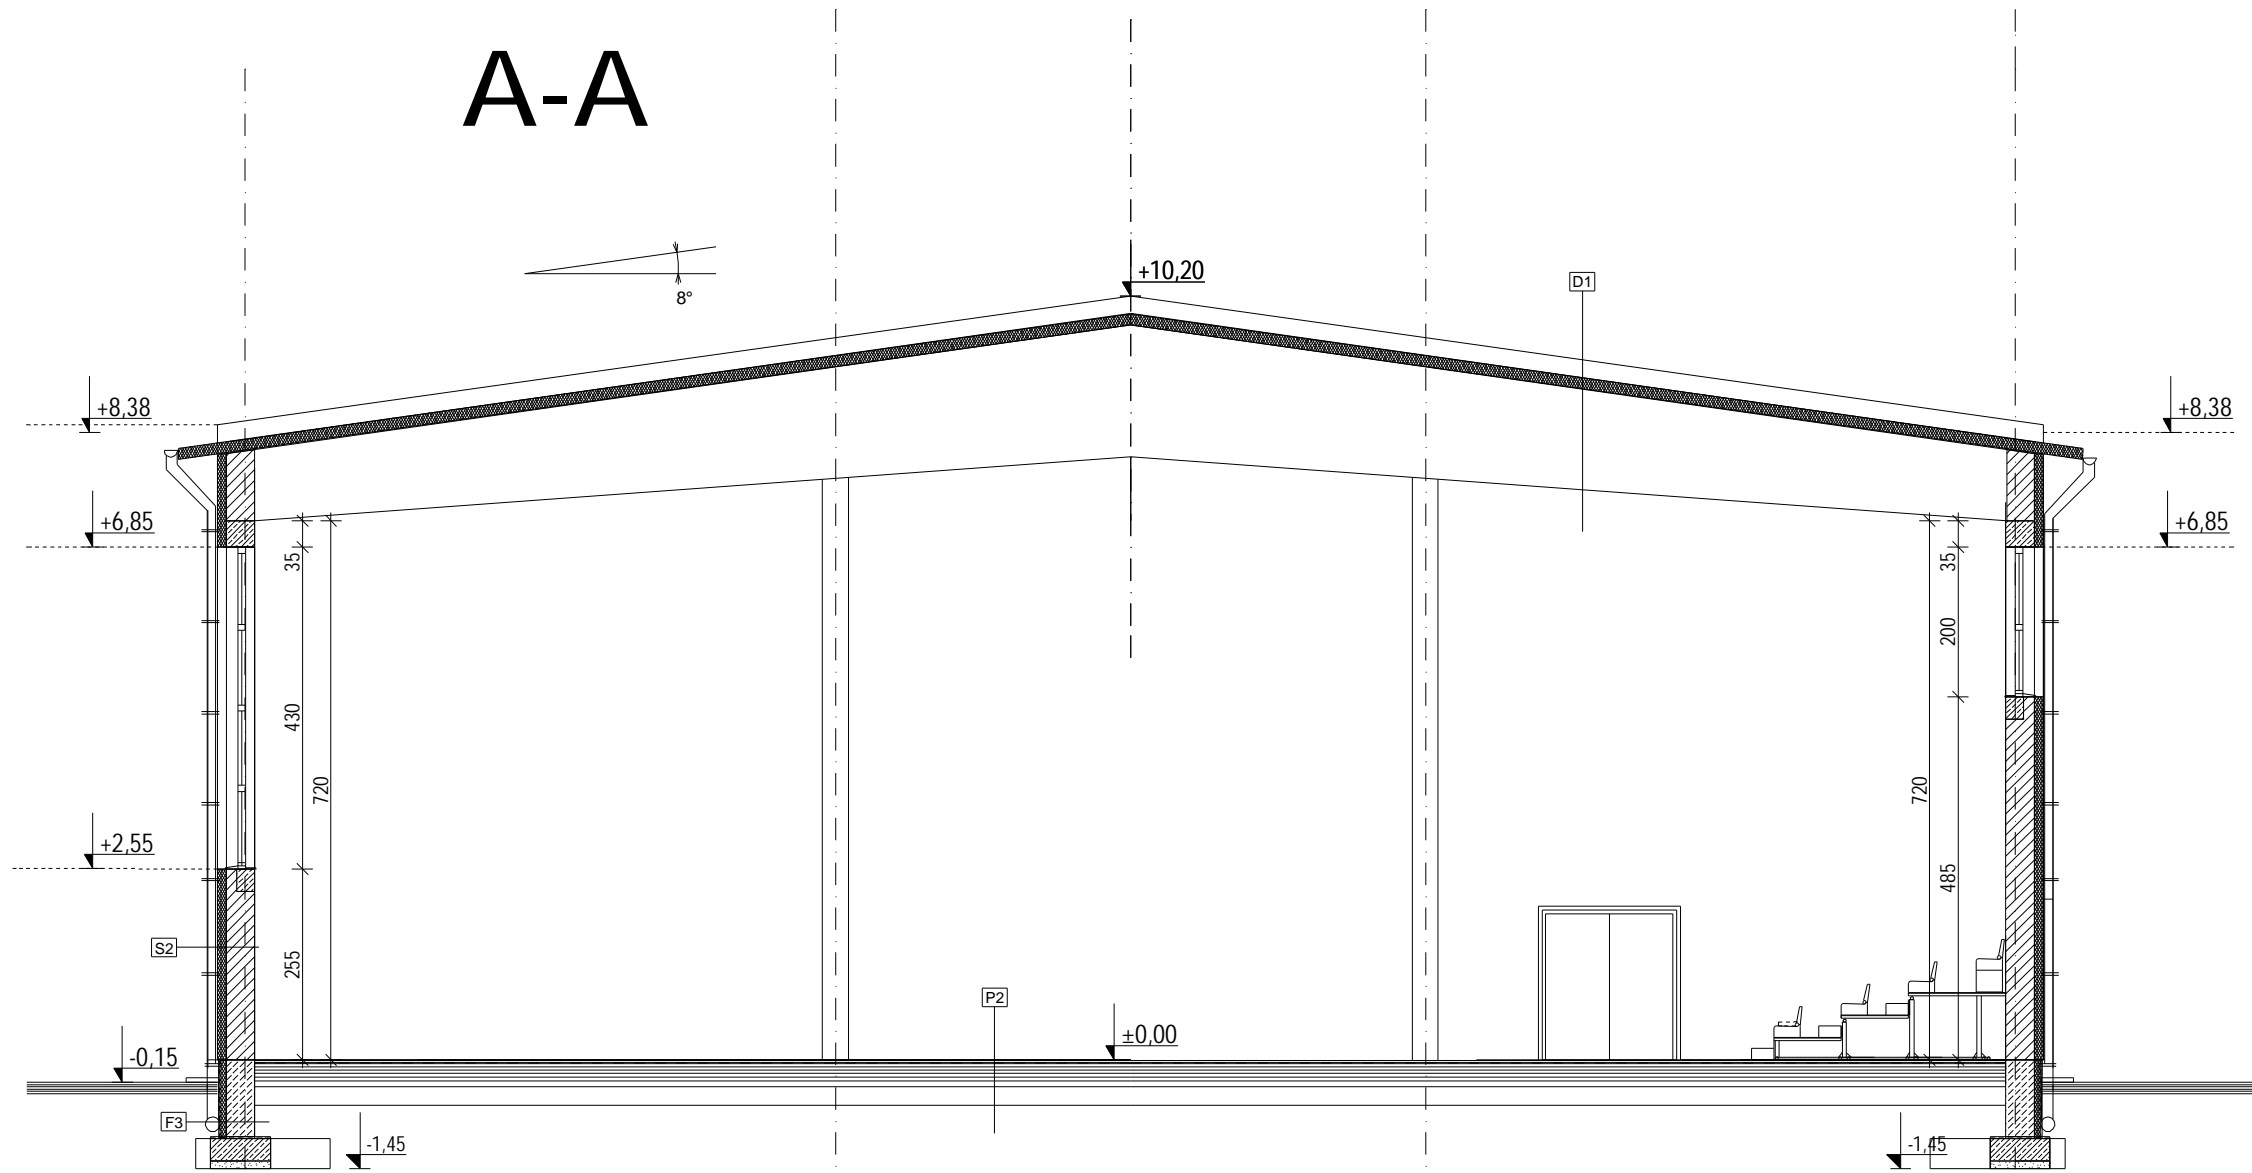

S2
 TYNK SYSTEMOWY NA
 SIATCE 0,7 CM
 STYROPIAN 12 CM
 CEGŁA KRATÓWKĄ 38 CM

P2
 PODŁOGA SPORTOWA
 LEGARY GÓRNE 15 mm
 LEGARY DOLNE 50x16 mm
 ROZSTAW KRZYŻOWO CO 50x16 mm
 PODKŁADKI ELASTYCZNE 367,5 mm
 FOLIA PVC 50x50x18 mm
 WYLEWKA BETONOWA 6 cm
 ZDYŁATOWANA
 STYROPIAN PS-E FS 20 10 CM
 PAPA ZGRZEWAŁNA
 BETON B - 20 Z ZATARCIEM 15 cm
 PIASEK UBITY WARSTWAMI 30 cm


F3
 TKANINA FILTRACYJNA
 PŁYTY STYROPIANOWE DRENAŻOWE 4 CM
 2 X IZOLACJA STYRBIT 2000 1,5 CM
 TYNK SZCZELNY "RAPÓWKA" 38 CM
 BŁOCZKI BETONOWE 38 CM
 IZOLACJA PRZECIWWILGOCIOWA STYRBIT 200

D1
 PŁYTY TYPU WŁOZAMOT PANEL GR 15 cm
 LATY DREWNIANE C0.300 cm
 DŹWIGAR DREWNIANY

PRZEKRÓJ A - A 1 : 100

BBG-PROJEKT PROJEKTOWANIE I NADZÓR BUDOWLANY GABRIELA BĄBIŃSKA WŁOCŁAWEK UL. WRONIA 1/P9 TEL. 232-52-88				
OBIEKT	BUDOWA HALI WIDOWOSKOWO-SPORTOWEJ PRZY SZKOLE PODSTAWOWEJ I GIMNAZJUM W PIOTRKOWIE KUJ.			
ADRES	PIOTRKOWE KUJ. NA DZ. O NR 1258,1262/2,1262/3,1263,1281/1,1281/2	nr rys.	3	
TYTUŁ RYSUNKU	PRZEKRÓJ A - A	Skala 1:100		
PROJEKTOWAŁ	nr uprawnień	specjalność	Data	Podpis
MGR INŻ. ARCH. BARTŁOMIEJ BĄBIŃSKI	KPOKK IA 18/2005	architektoniczna do projektowania bez ograniczeń	20.12.2006	
SPRAWDZAJĄCY	nr uprawnień	specjalność	Data	Podpis
MGR INŻ. ARCH. ZBIGNIEW KAWECKI	GT-8386-5/16/76Wk76	architektoniczna do projektowania bez ograniczeń	20.12.2006	

B-B

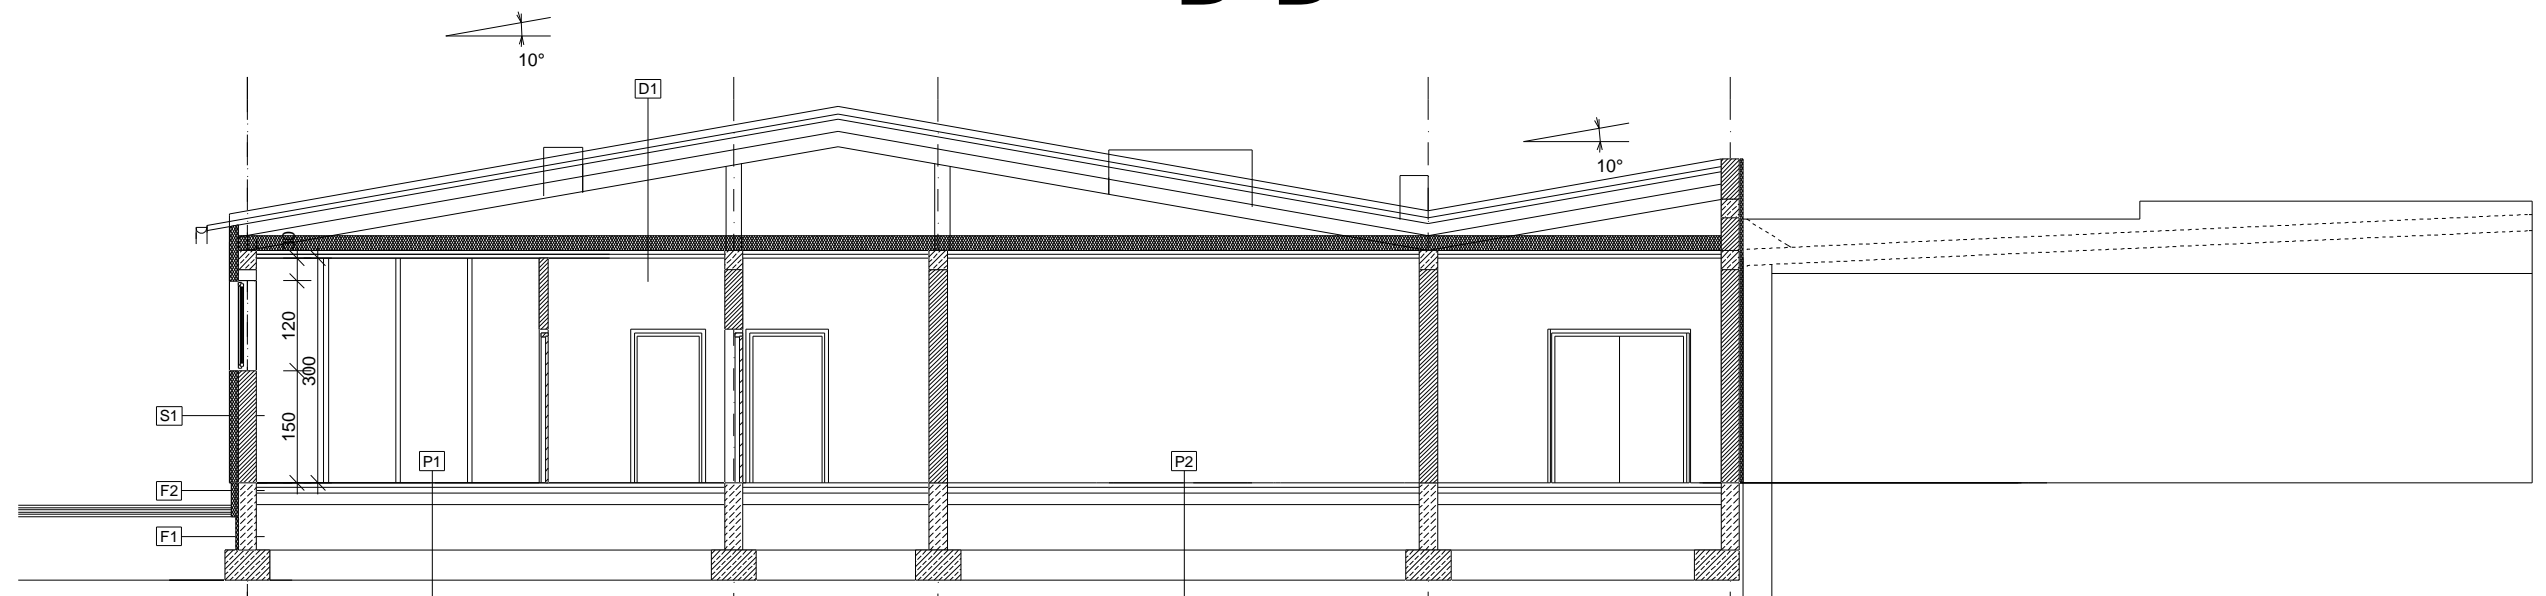


- F1**
- TKANINA FILTRACYJNA
 - PLYTY STYROPIANOWE DRENAŻOWE 4 CM
 - 2 X IZOLACJA STYRBIT 2000
 - TYNK SZCZELNY "RAPÓWKA" 1,5 CM
 - BŁOCZKI BETONOWE 24 CM
 - IZOLACJA PRZECIWWILGOCIOWA STYRBIT 200
- F2**
- TYNK SYSTEMOWY NA SIADCE 0,7 CM
 - STYROPIAN 10 CM
 - X IZOLACJA PRZECIWWILGOCIOWA STYRBIT 2000
 - TYNK SZCZELNY "RAPÓWKA" 1,5 CM
 - BŁOCZKI BETONOWE 24 CM
 - 2X IZOLACJA PRZECIWWILGOCIOWA STYRBIT 2000
- P1**
- PODŁOGA PŁYTKI CERAMICZNE 2 CM
 - GLĄDZ CEMENTOWA 4 CM
 - FOLIA POLIETYLENOWA KLEJONA NA ZAKŁAD 6 CM
 - STYROPIAN ODMIANA PS-E FS 20
 - PAPA ZGRZEWALNA 15 CM
 - BETON B 20
 - GRUNT ZIARNISTY ZAGĘSZCZONY WARSTWAMI 30 CM

- P2**
- PODŁOGA SPORTOWA 15 mm
 - LEGARY GÓRNE 50X16 mm
 - LEGARY DOLNE 50X16 mm
 - ROZSTAW KRZYŻOWO 367,5 mm
 - PODKŁADKI ELASTYCZNE 50x50x18 mm
 - FOLIA PVC
 - WYLEWKA BETONOWA ZDYLATOWANA 6 cm
 - STYROPIAN PS-E FS 20 10 CM
 - PAPA ZGRZEWALNA 15 cm
 - BETON B - 20 Z ZATARCIEM 30 cm
 - PIASEK UBITY WARSTWAMI

PRZEKRÓJ B-B 1 : 100


BBG-PROJEKT PROJEKTOWANIE I NADZÓR BUDOWLANY GABRIELA BAŚNIŃSKA WŁOCŁAWEK UL. WRONIA 1/P9 TEL. 232-52-88				
OBIEKT	BUDOWA HALI WIDOWOSKOWO-SPORTOWEJ PRZY SZKOLE PODSTAWOWEJ I GIMNAZJUM W PIOTRKOWIE KUJ.			
ADRES	PIOTRKOWE KUJ. NA DZ. O NR 1258,1262/2,1262/3,1263,1281/1,1281/2			nr rys.
TYTUŁ RYSUNKU	PRZEKRÓJ B-B		Skala 1:100	4
PROJEKTOWAŁ	nr uprawnień	specjalność	Data	Podpis
MGR INŻ. ARCH. BARTŁOJEW BAŚNIŃSKI	KPOK/IA 18/2005	architektoniczna do projektowania bez ograniczeń	20.12.2006	
SPRAWDZAJĄCY	nr uprawnień	specjalność	Data	Podpis
MGR INŻ. ARCH. ZBIGNIEW KAWECKI	GT-8386-5/16/76Wk76	architektoniczna do projektowania bez ograniczeń	20.12.2006	

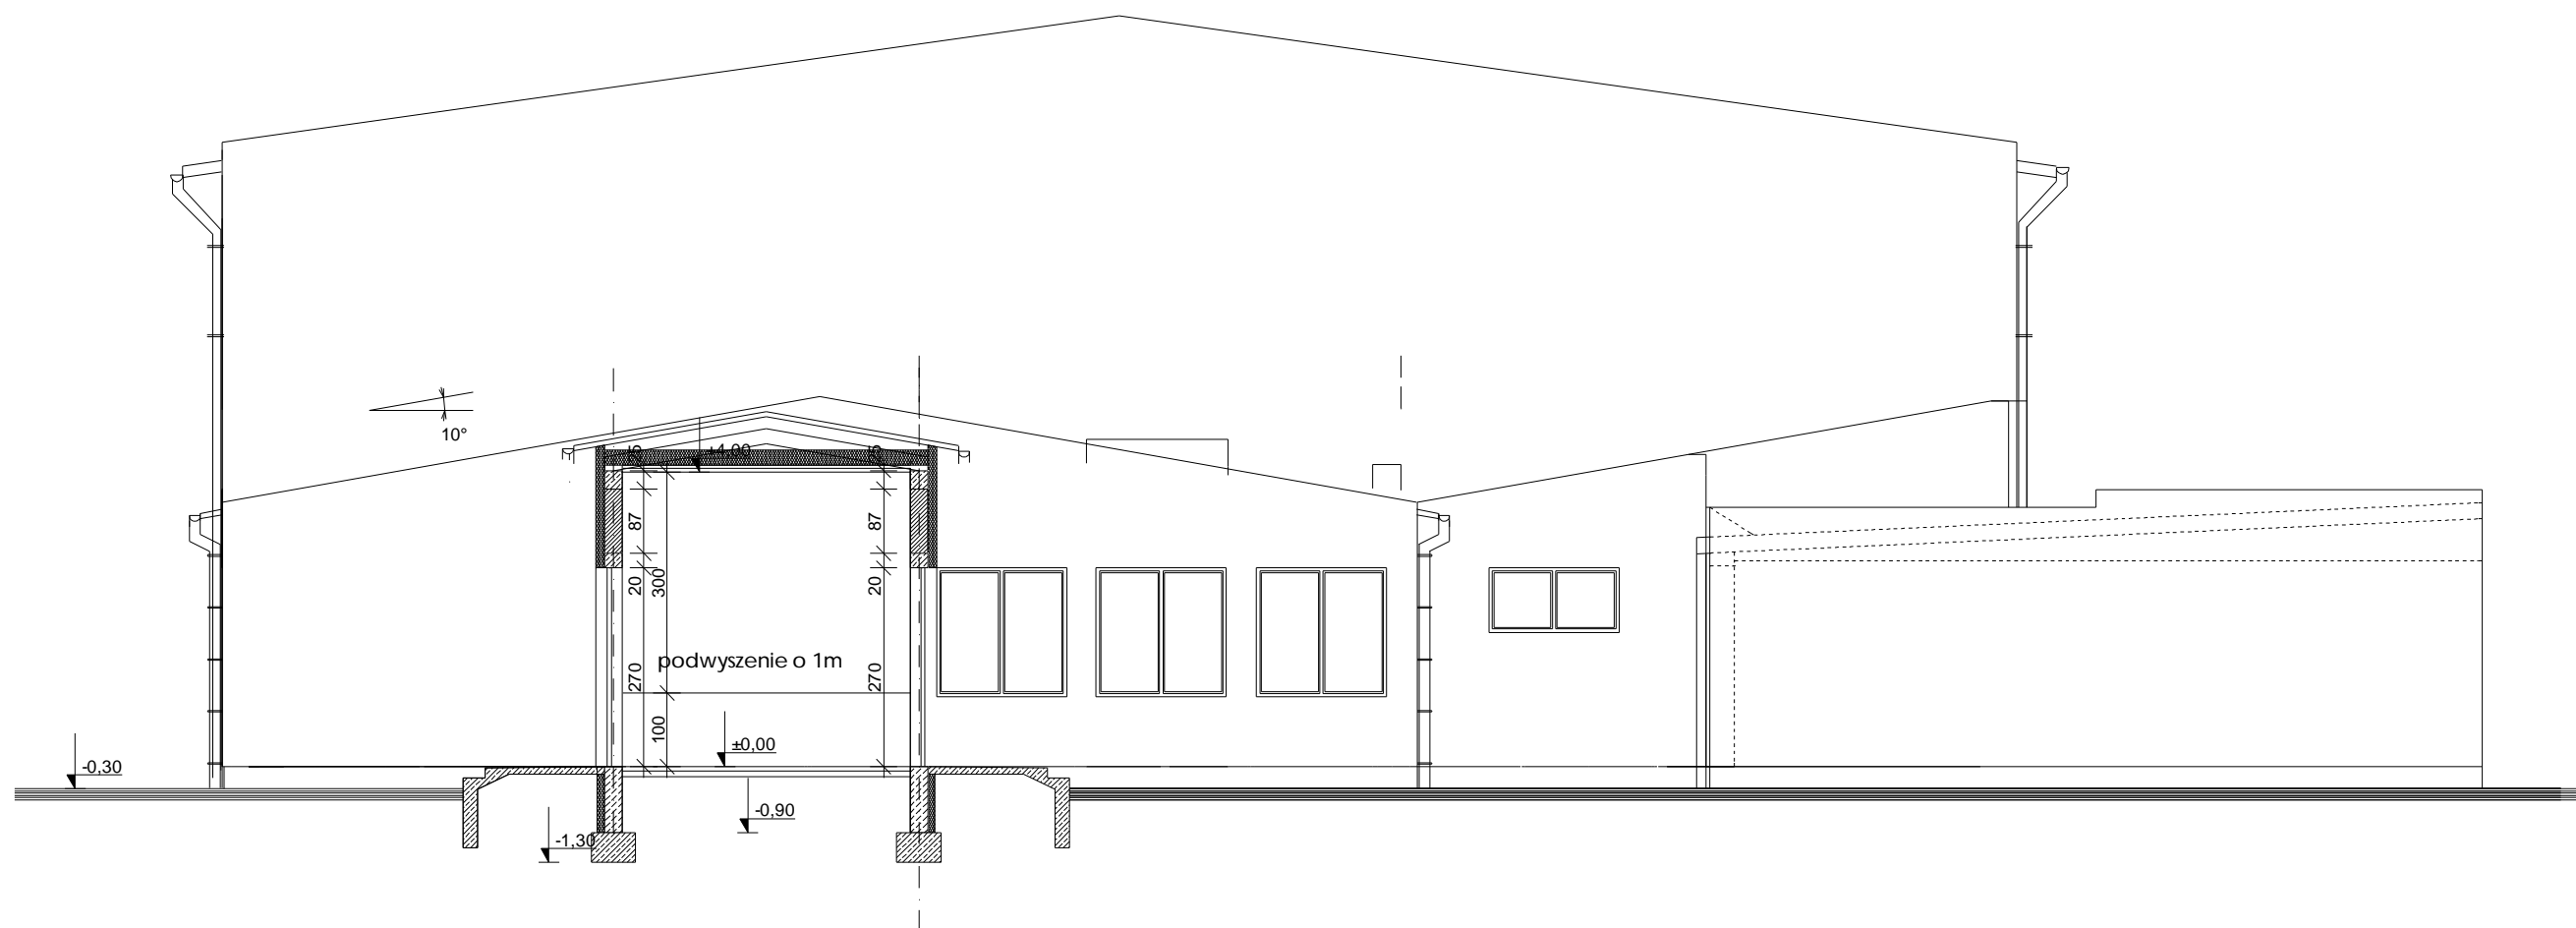

C-C


PRZEKRÓJ C-C 1 : 100

BBG-PROJEKT PROJEKTOWANIE I NADZÓR BUDOWLANY GABRIELA BĄBIŃSKA WŁOCŁAWEK UL. WRONIA 1/P9 TEL. 232-52-88				
OBIEKT	BUDOWA HALI WIDOWOSKOWO-SPORTOWEJ PRZY SZKOLE PODSTAWOWEJ I GIMNAZJUM W PIOTRKOWIE KUJ.			
ADRES	PIOTRKOWE KUJ. NA DZ. O NR 1258,1262/2,1262/3,1263,1281/1,1281/2			nr rys.
TYTUŁ RYSUNKU	PRZEKRÓJ C-C			5
PROJEKTOWAŁ	nr uprawnień	specjalność	Data	Podpis
MGR INŻ. ARCH. BARTŁOJEW BĄBIŃSKI	KPOKK IA 18/2005	architektoniczna do projektowania bez ograniczeń	20.12.2006	
SPRAWDZAJĄCY	nr uprawnień	specjalność	Data	Podpis
MGR INŻ. ARCH. ZBIGNIEW KAWECKI	GT-8386-5/16/76Wk76	architektoniczna do projektowania bez ograniczeń	20.12.2006	

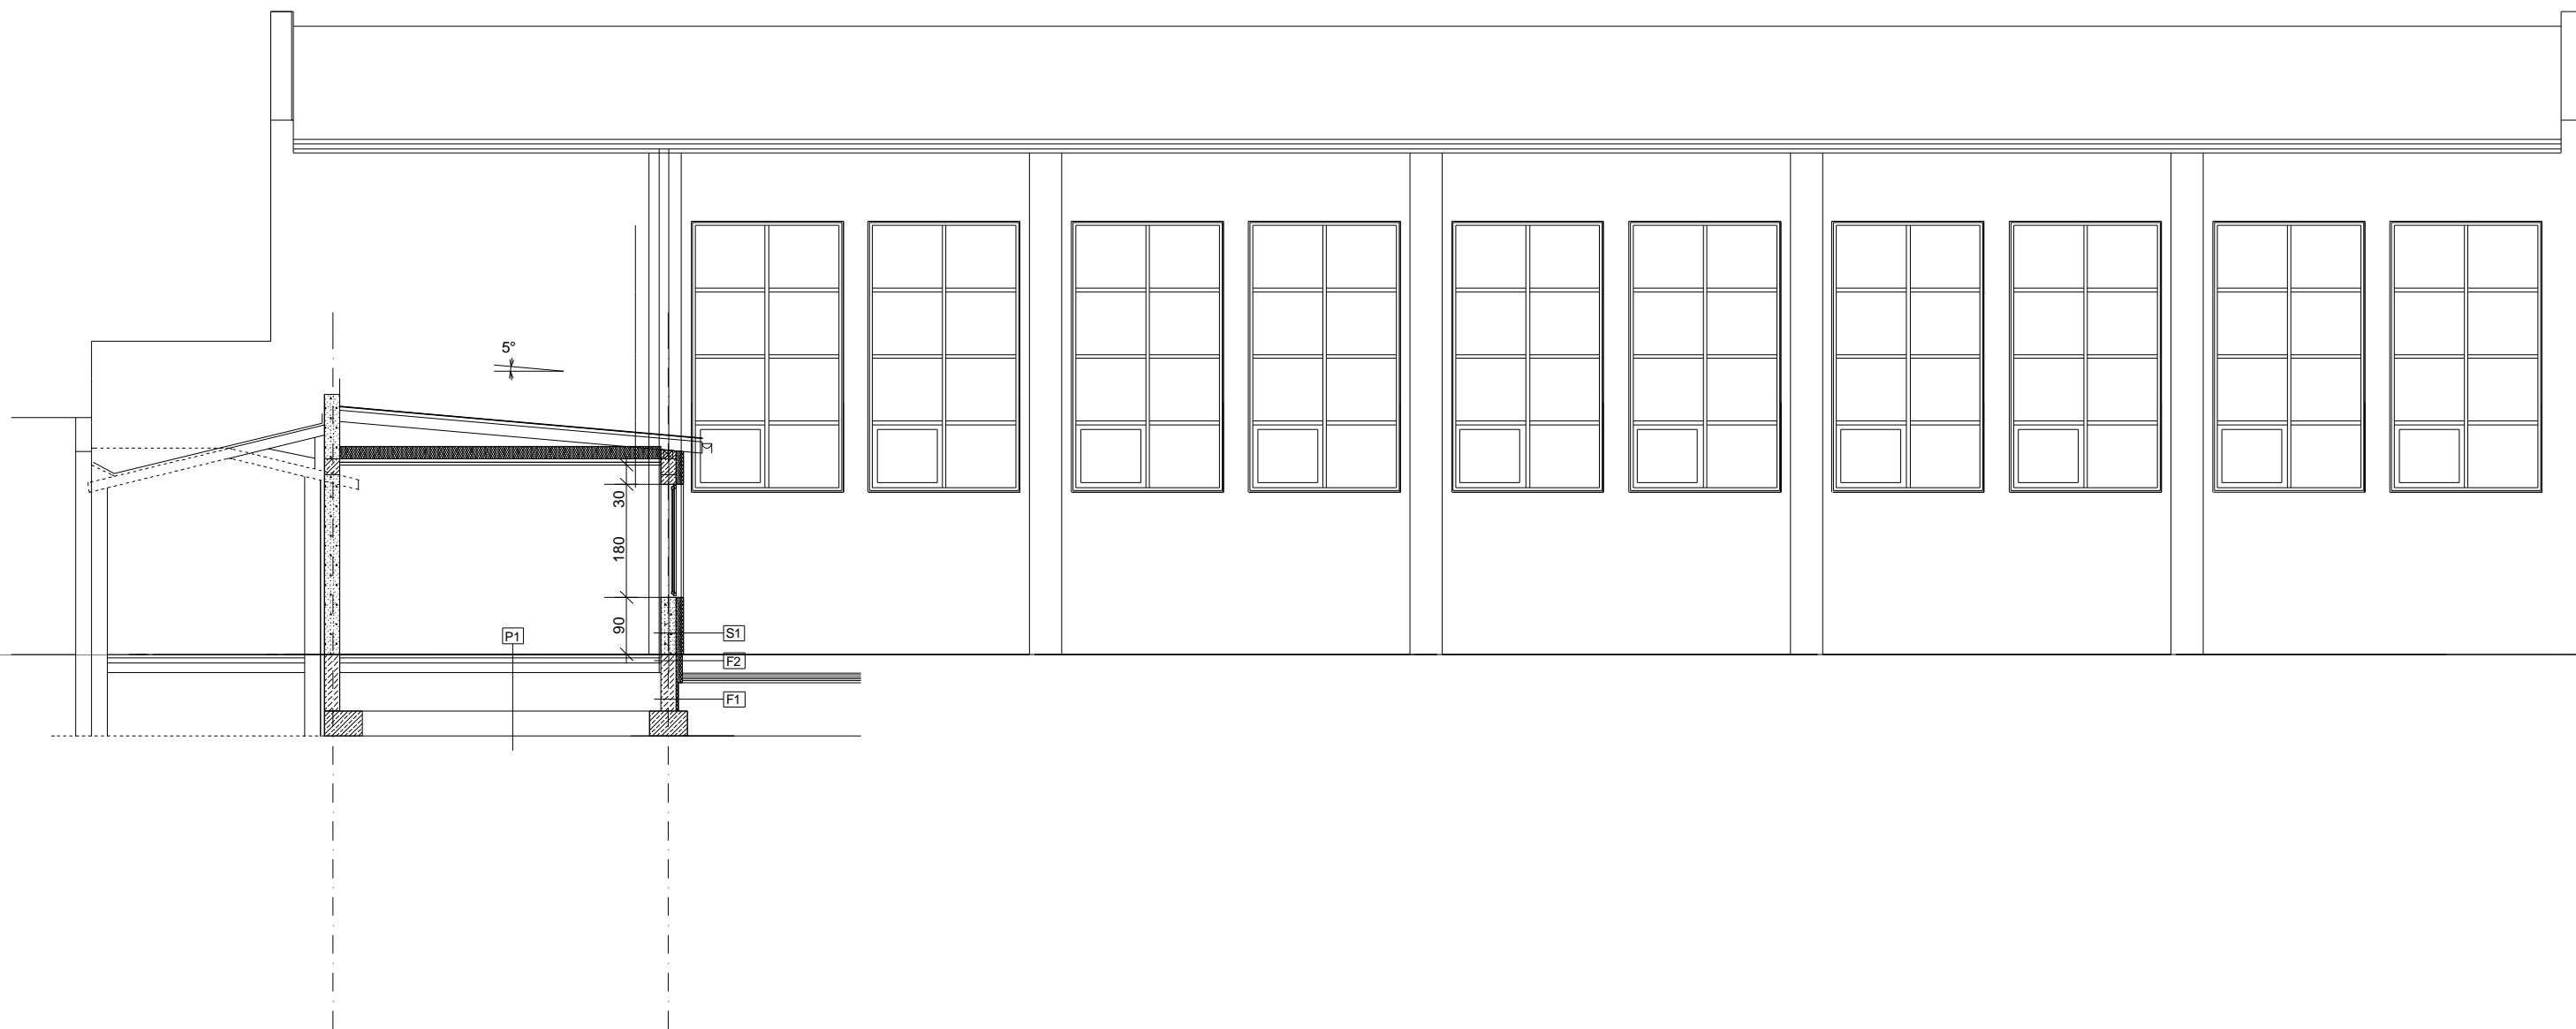

PRZEKRÓJ D-D +ELEWACJA 1 : 100

BBG-PROJEKT PROJEKTOWANIE I NADZÓR BUDOWLANY GABRIELA BAŚIŃSKA WŁOCŁAWEK UL. WRONIA 1/P9 TEL. 232-52-88				
OBIEKT	BUDOWA HALI WIDOWISKOWO-SPORTOWEJ PRZY SZKOLE PODSTAWOWEJ I GIMNAZJUM W PIOTRKOWIE KUJ.			
ADRES	PIOTRKOWE KUJ. NA DZ. O NR 1258,1262/2,1262/3,1263,1281/1,1281/2			nr rys.
TYTUŁ RYSUNKU	PRZEKRÓJ D-D+ELEWACJA		Skala 1:100	6
PROJEKTOWAŁ	nr uprawnień	specjalność	Data	Podpis
MGR INŻ. ARCH. BARTŁOMIEJ BAŚIŃSKI	KPOKK IA 18/2005	architektoniczna do projektowania bez ograniczeń	20.12.2006	
SPRAWDZAJĄCY	nr uprawnień	specjalność		
MGR INŻ. ARCH. ZBIGNIEW KAWECKI	GT-8386-5/16/76Wk76	architektoniczna do projektowania bez ograniczeń	20.12.2006	

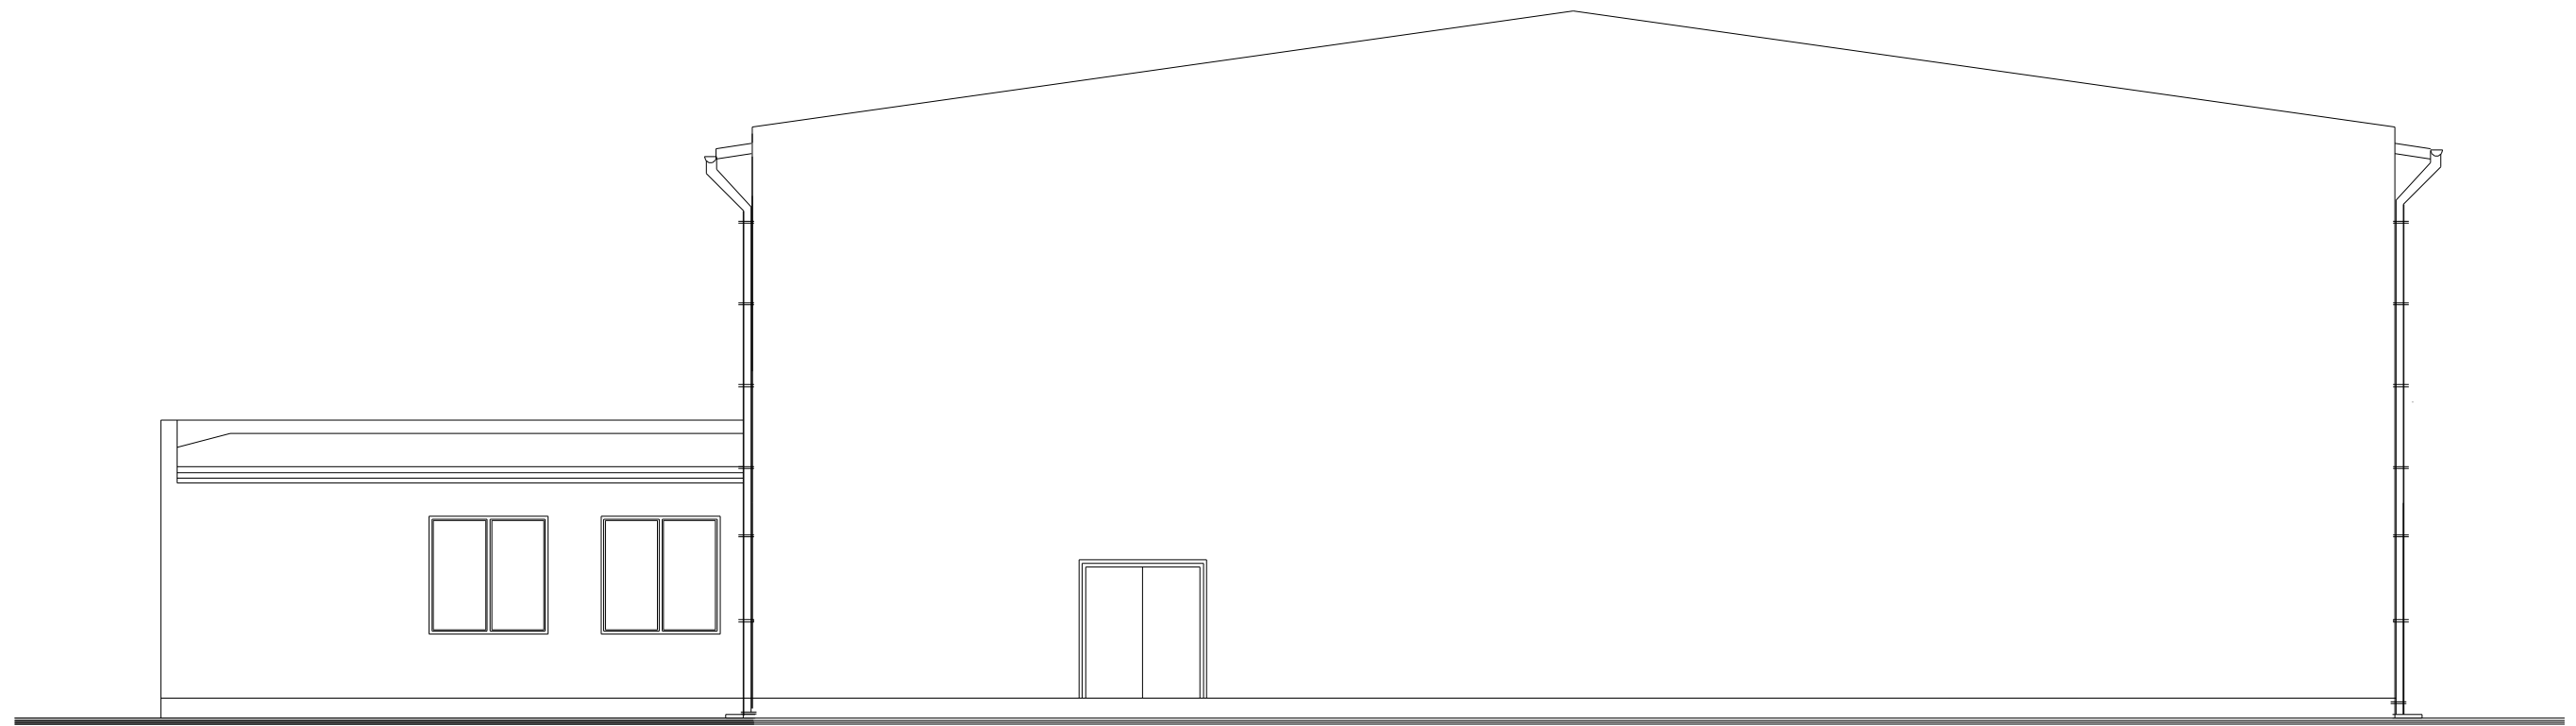

ELEWACJA 1 : 100

BBG-PROJEKT PROJEKTOWANIE I NADZÓR BUDOWLANY GABRIELA BAŚIŃSKA WŁOCŁAWEK UL. WRONIA 1/P9 TEL. 232-52-88				
OBIEKT	BUDOWA HALI WIDOWSKOWO-SPORTOWEJ PRZY SZKOLE PODSTAWOWEJ I GIMNAZJUM W PIOTRKOWIE KUJ.			
ADRES	PIOTRKOWE KUJ. NA DZ. O NR 1258,1262/2,1262/3,1263,1281/1,1281/2			nr rys.
TYTUŁ RYSUNKU	ELEWACJA			6
	nr uprawnień	specjalność	Data	Podpis
MGR INŻ. ARCH. BARTŁOMIEJ BAŚIŃSKI	KPOKK IA 18/2005	architektoniczna do projektowania bez ograniczeń	20.12.2006	
SPRAWDZAJĄCY	nr uprawnień	specjalność		
MGR INŻ. ARCH. ZBIGNIEW KAWECKI	GT-8386-5/16/76Wk76	architektoniczna do projektowania bez ograniczeń	20.12.2006	



ELEWACJA 1 : 100

BBG-PROJEKT PROJEKTOWANE I NADZOR SUKOWIAJANY GABRIELA BABIŃSKA WŁOCŁAWEK UL. WRONA 1/PP TEL 232-52-88				
OBIEKT	BUDOWA HALI WIDOWISKOWO-SPORTOWEJ FRYZ SEKOLE PODSTAWOWEJ I GIMNAZJUM W POTRZEWIE KUL.			
ADRES	POTRZEWIE KUJ NA DE. O NR 1258.1262/2.1262/3.1263.1281/1.1281/2			nr rys.
TYTUŁ RYSUNKU	ELEWACJA		Skala 1:100	7
PROJEKTOWAŁ	nr uprawnień	specjalność	Data	Podpis
MGR INZ. ARCH. BABIŃSKA GABRIELA	SPDOK 14.18/2005	architektura do projektowania bez ograniczeń	20.12.2006	
SPRAWDZAŁY	nr uprawnień	specjalność		
MGR INZ. ARCH. ZBIGNIEW KAWECKI	GT-8386-S/1676/WA76	architektura do projektowania bez ograniczeń	20.12.2006	