



- chodnik z kostki betonowej koloru szarego
- nawierzchnia bitumiczna
- zieleni
- powierzchnia uwarstwiona z kostki betonowej koloru grafitowego
- regulacja wysokościowa powierzchni istniejącej z kostki betonowej lub płytek betonowych
- jazd indywidualny z kostki betonowej koloru czerwonego
- chodnik istniejący
- krawężnik betonowy 15x30x100
- krawężnik betonowy 8x30x100
- obrzeże betonowy 8x30x100
- krawężnik betonowy obrzeżony 15x25x100
- granica między drogami

**GEODETA UPRAWNIENIY**  
 Nr upraw. zaw. 15903  
 Nr upraw. zaw. 15903

**MAPA DO CELÓW PROJEKTOWYCH**  
 1:1000  
 Powiat RADZIEJOWSKI  
 Gmina 041105, 4 PIOTRKÓW KUJAWSKI  
 Obręb: 0001 PIOTRKÓW KUJAWSKI  
 Ulica DUCHA SW.  
 Działka: 552/3  
 Rejestr: GB IV 664/0 8 689 2015  
 Godło mapy: 365 341 223  
 Mapa aktualna w oznaczonym zakresie na dzień 12.06.2015r.  
 Na mapie wykazano użytki Br - dz 1283, Br-551/1  
 dla których brak jest informacji w części opisowej i  
 granicznej EGiB


Załącznik do decyzji  
 z dnia 05.02.2015r.  
 nr 366/14/2015

**PROJEKT ZAGOSPODAROWANIA TERENU**  
 Biuro Projektowo-Usługowe "ROLWOD-BIS"  
 ul. Szeligowskiego 7/5, 62-510 Konin

Dokumentacja	PROJEKT BUDOWLANY		
Obiekt	Przebudowa ulicy Św. Ducha w Piotrkowie Kujawskim		
Investor	GMINA PIOTRKÓW KUJAWSKI ul. Kościelna 1, 88-230 Piotrków Kujawski		
Skala 1:1000	Egz. Nr	Zal. Nr	Data: Listopad 2015
Projektant:	inż. Adam Chmielewski upr. nr WKP/0231/POOD/06		
Opracował:	mgr inż. Janusz Dłużewski		




ul. św. Ducha  
przekrój A-A

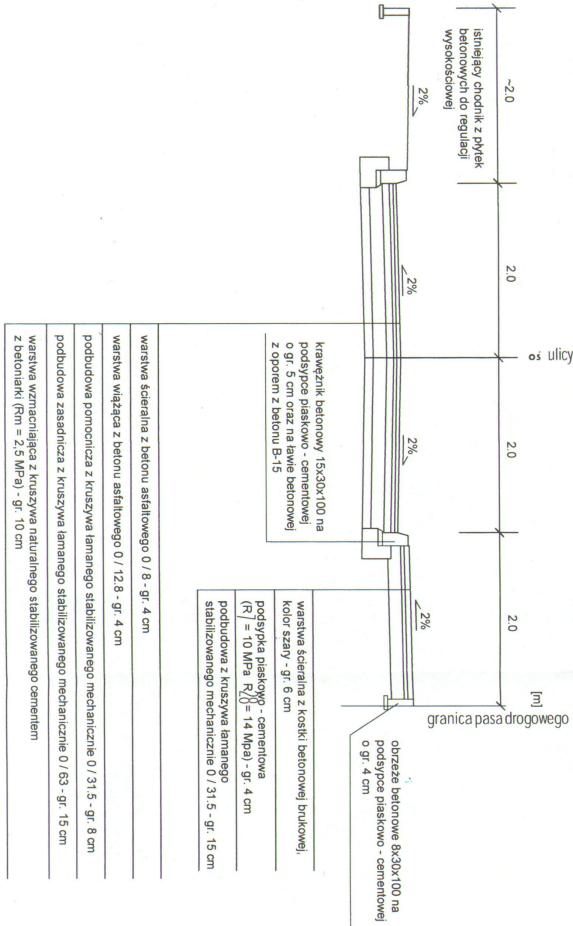


<b>PROJEKT ZAGOSPODAROWANIA TERENU</b>	
Biuro Projektowo-Usługowe "ROI WOD-BIS"	
ul. Szelińskiego 7/5, 62-510 Kottin	
PROJEKT BUDOWLANY	
Opis:	Przebudowa ulicy św. Ducha w Podkowie Kamieńskiej
Investor:	GNANIA ROTRZCÓW KULAWSKI, ul. Koscielną 1, 88-230 Białków, Kujawskie
Skala 1:1000	Fig. Nr 2/21 Nr 1/2013 Data: 1 sierpnia 2013
Projektant:	inż. Adam Chmielewski upr. inż. WKP0231/PPOD/06
Opracował:	mgr inż. Janusz Dziżewski

ul. św. Ducha  
przekrój B - B

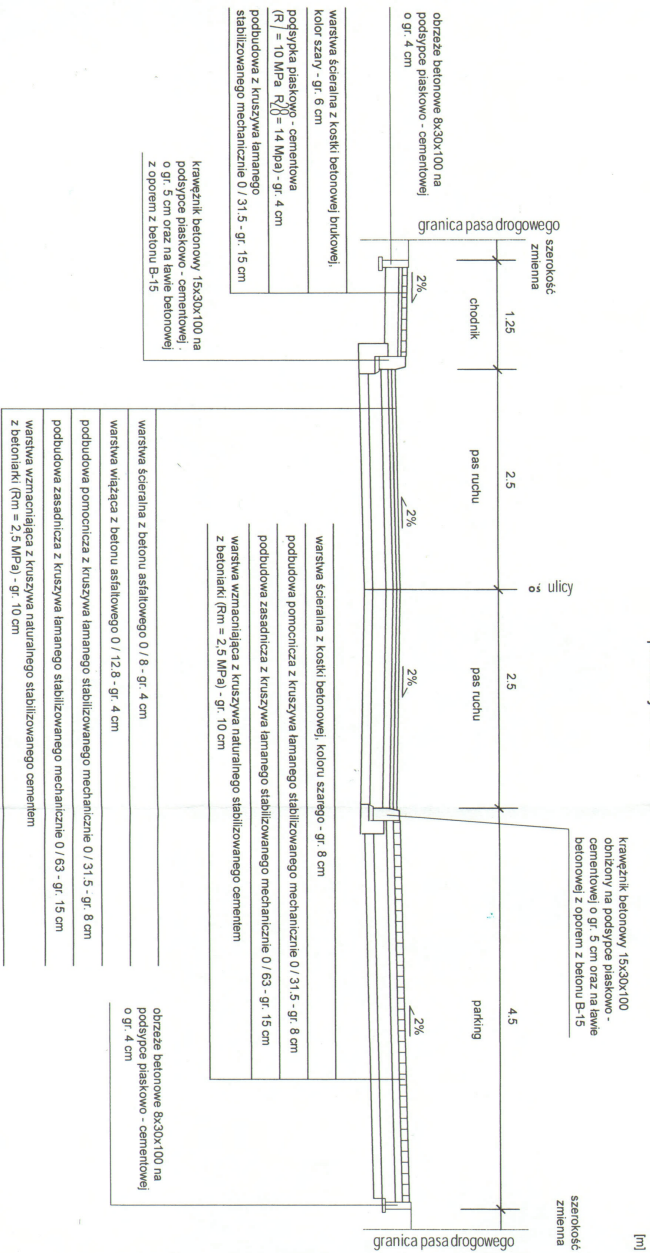

<b>PROJEKT ZAGOSPODAROWANIA TERENU</b>	
Biuro Projektowo-Uslugowe "ROI WOD-BIS"	
ul. Szelińskiego 7/5, 62-510 Koniń	
PROJEKT BUDOWLANY	
Dokumentacja	Przebudowa ulicy św. Ducha w Rodzime Kujawskim
Obiekt	
Investor	GMINA PIOTRKÓW-KUJAWSKI ul. Koscielna 1, 88-230 Piotrków Kujawski
Skala 1:1000	Egz. Nr 241 Nr
Projektant	inż. Adam Cimielowski upr. nr WKP/0231/P/00DD/06
Opracował:	mgr inż. Janusz Dziński

ul. św. Ducha  
przekrój C - C

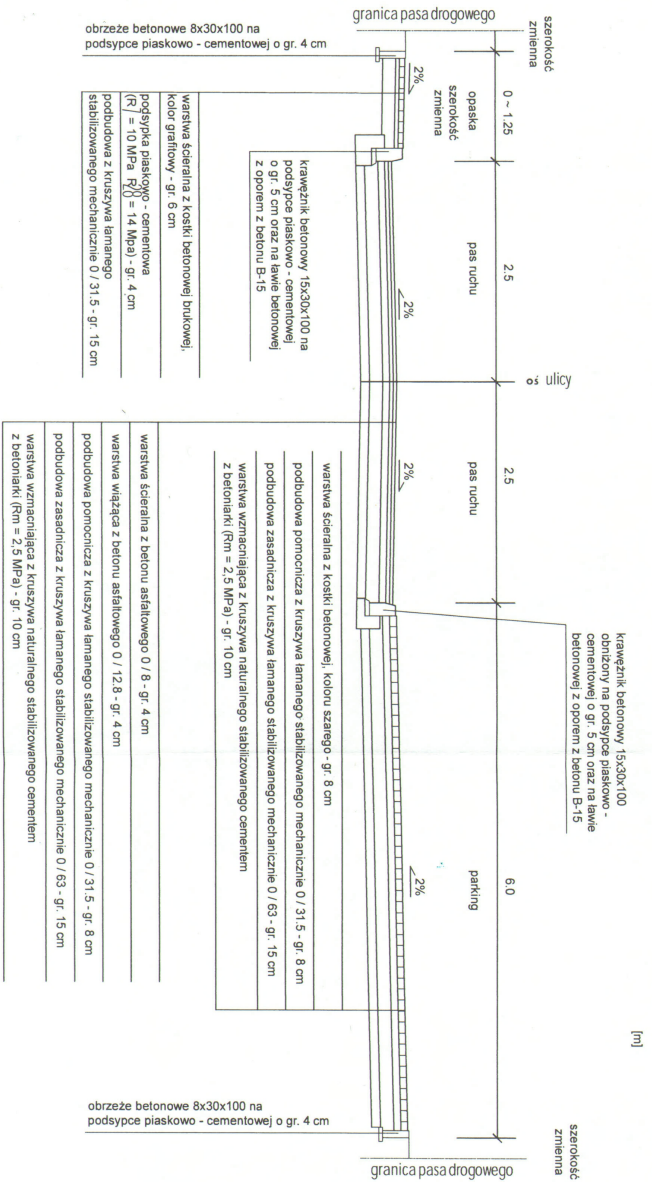

<b>PROJEKT ZAGOSPODAROWANIA TERENU</b>	
Biuro Projektowo-Usługowe "ROL WOD-BIS"	
ul. Szelegowskiego 7/5, 62-510 Komln	
Dokumentacja	PROJEKT BUDOWLANY
Obiekt	Przebudowa ulicy Św. Ducha w Porcie Kujawskim
Inwestor	GMINA PIOTRÓW KUJAWSKI ul. Kościelna 1, 88-230 Piotrow Kujawski
Skala 1:1000	Egz. Nr Zai. Nr Data: 15.09.2015
Projektant	inż. Adam Chmielowski upr. nr WKP/0231/P/00D/06
Opracował	mgr inż. Janusz Dziwowski




LEGENDA:

SIKAKUSIA RADZIEJOWSKI

teren istniejący

projektowana niweleta ul. Św. Ducha

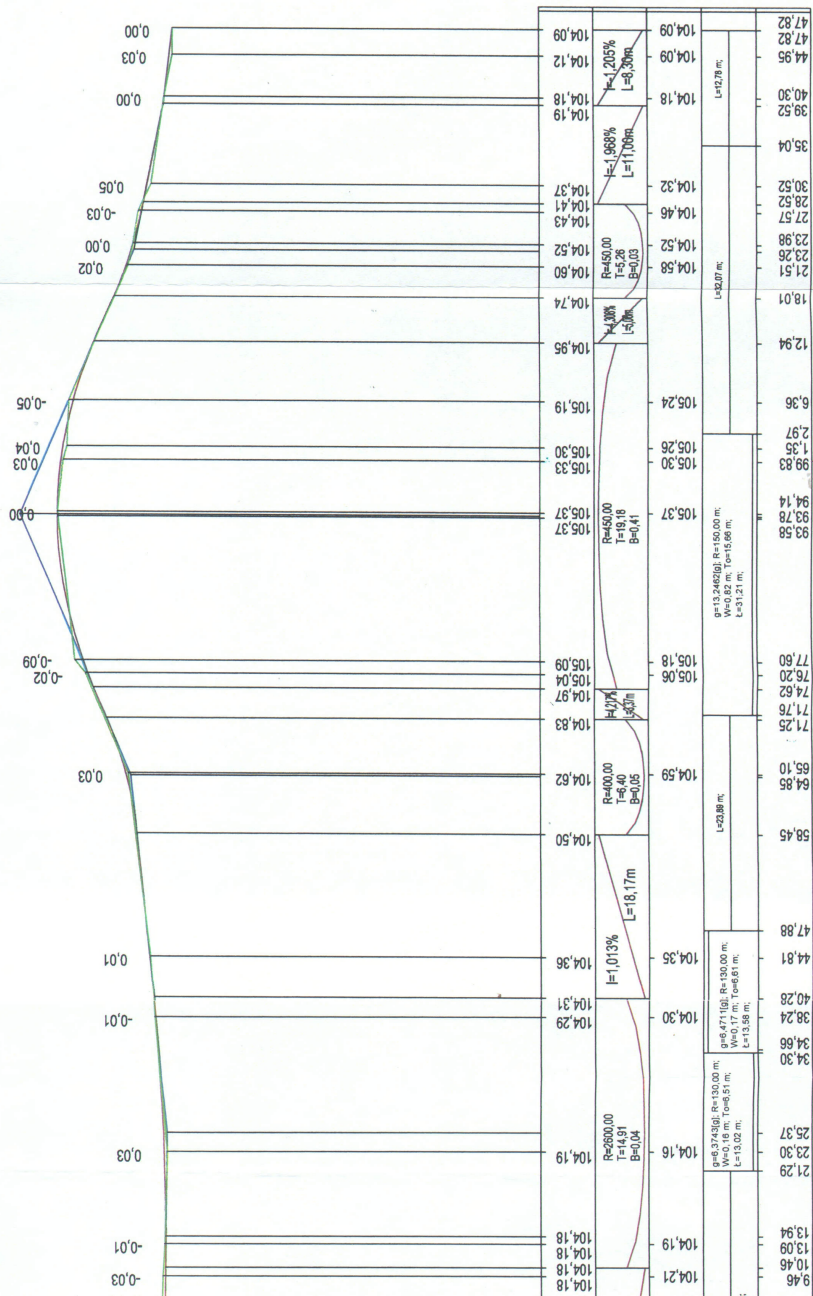

**PROJEKT ZAGOSPODAROWANIA TERENU**  
 Biuro Projektowo-Usługowe "ROLWOD-BIS"  
 ul. Szelągowskiego 7/5, 62-510 Komini

Dokumentacja		PROJEKT BUDOWLANY	
Obiekt	Przebudowa ulicy Św. Ducha w Piotrkowie Kujawskim		
Investor	GMINA PIOTRKÓW KUJAWSKI ul. Koscielna 1, 88-230 Piotrków Kujawski		
Skala 1:1000	Egz. Nr	Zal. Nr	Data: Listopad 2015
Projektant:	inż. Adam Chmielewski upr. nr WKP/0231/P00D/06		
Opracował:	mgr inż. Janusz Dłużewski		

