

**MAPA DO CELÓW PROJEKTOWYCH**

Skala 1:1000  
 Obręb: Plotków Kujawski [0001]  
 Gmina: Plotków Kujawski [041105\_4]  
 Powiat: radziejowski  
 woj. kujawsko - pomorskie  
 Godło mapy: 365.343.031, 033  
 Sytuacja na dzień: 26.01.2018  
 Sporządzono dnia: 26.01.2018  
 OKZPG GB.IV.8.6640.33.2018

Zakres opracowania: -----

Układ współrzędnych „1965 strefa 3” Poziom odniesienia „Kronstadt 60”

Mapę d/c projektowych sporządzono bez ustalenia obciążeń służebnością.  
 Granice wykazane na mapie przyjęto z mapy zasadniczej.  
 Punktów granicznych nie odznaczano, nie badano ich stanu prawnego oraz nie ustalono błędów ich położenia.  
 Zatemienia granic nie oznaczone na mapie symbolem „kółka” nie spełniają  
 wymagań Rozporządzenia RMRRIB z dnia 29.03.2001r. w sprawie ewidencji gruntów i budynków.

**STOM**  
**GEODETA UPRAWNIENI**  
**Dariusz Jaskuński**  
 UPRAWNIENIA WYDANE NR 18795  
 WYDANE PRZEZ GŁÓWNEGO GEODETĘ KRAJU  
 UL. ...  
 TEL. ...

**STAROSTWO POWIATOWE**  
 w Radziejowie  
 Powiatowy Ośrodek Dokumentacji  
 Geodezyjnej i Kartograficznej  
 ul. Kościuszki 20/22, 88-200 Radziejów  
 tel./fax (954) 284.30.22

Nr rej. GB.W.6642.4.132.2018


Podmiadaca eia, do niniejszego dokumentu został opracowany w wyniku prac geodezyjnych i kartograficznych, których rezultaty zawiera operat techniczny wpisany do ewidencji materiałów państwowego zasobu geodezyjnego i kartograficznego	Organ prowadzący państwowy zasobu geodezyjny i kartograficzny	Identyfikator ewidencyjny materiału zasobu - aparatu technicznego	Data wpisu do ewidencji materiałów państwowego zasobu geodezyjnego i kartograficznego	Imię, nazwisko i podpis osoby reprezentującej organ
		PKR R 50 km 0000,0	26.01.2018, 28.01.2018	Starosta Chrząpek Geodeta Uprawniony

Możliwość się odwołać w terminie 14 dni od dnia wydania decyzji, w której wyrażono zgodę na niniejszą mapę - urzędowo poinformujemy, które dni były zgłoszone do inwentaryzacji lub o których brak jest informacji w Instytutach branżowych

**Starosta Chrząpek**  
 Geodeta Uprawniony  
 Imię i nazwisko: ...

**PROJEKT ZAGOSPODAROWANIA TERENU**  
**SKALA 1:1000**

PRZEBUDOWA ULICY PIASTOWSKIEJ W PIOTRKOWIE KUJAWSKIM  
 DZ. NR 13-03, 1308, 1317, 1397/26, 1323/2, 1209, 1410, 1699/1, 1324, 1679

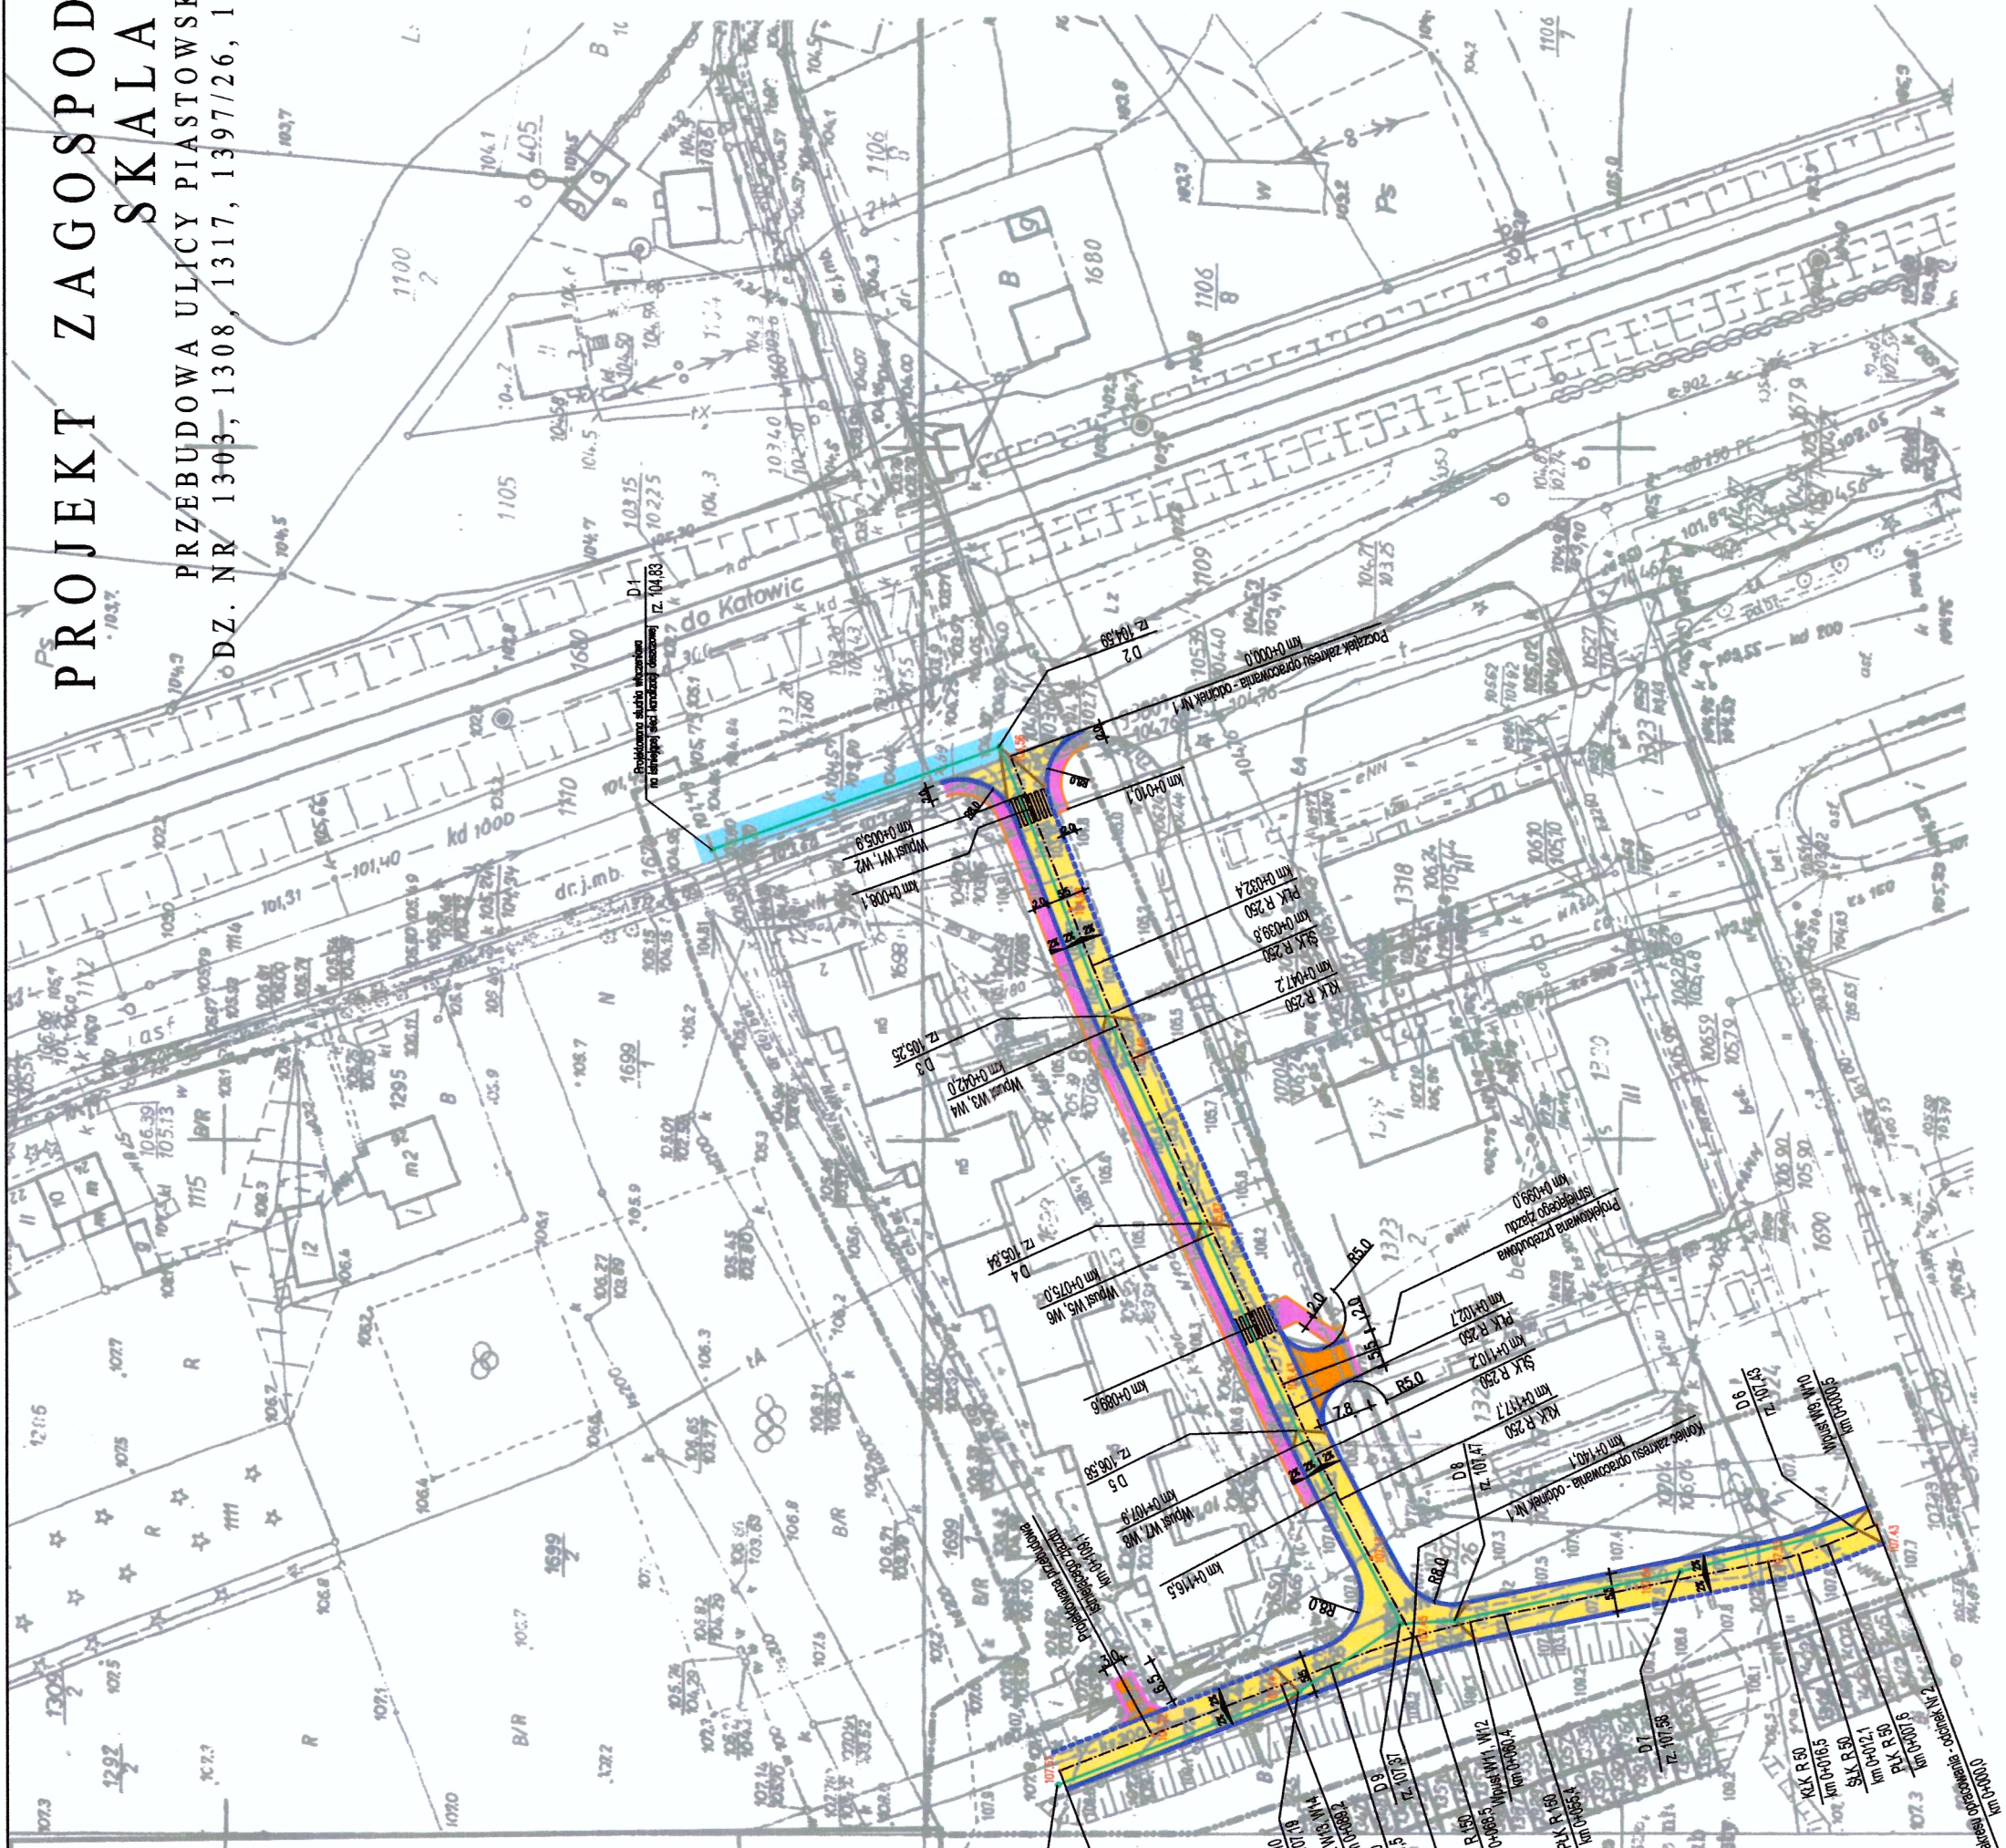

**LEGENDA:**

- Projektowany krawężnik betonowy 15x30cm
- Projektowany krawężnik betonowy najazdowy 15x22cm
- Projektowany opornik betonowy 12x25cm
- Projektowane obrzeże betonowe 8x30cm
- Jezdnia
- Chodniki z kostki betonowej kolor szary gr. 6 cm typ "cegietka"
- Zjazdy z kostki betonowej kolor czerwony gr. 8 cm typ "starobruk"
- Odbudowa jezdni asfaltobetonowej po robotach sanitarnych (budowa kolektora deszczowego).
- Projektowane rzędne wysokościowe
- Projektowane wпусły uliczne
- Projektowana kanalizacja deszczowa kolektor zbiorczy
- Projektowana kanalizacja deszczowa przyłącza do wpusów ulicznych
- Projektowane studnie kanalizacji deszczowej

PRACOWNIA PROJEKTOWA ALEKSANDRA DZIERŻANSKA BRONIEWEK 41, 88-200 RADZIEJÓW TEL. 605 900 140	
OBIEKT	PRZEBUDOWA ULICY PIASTOWSKIEJ W PIOTRKOWIE KUJAWSKIM
ADRES BUDOWY	PIOTRKÓW KUJAWSKI UL. PIASTOWSKA DZ. NR 13-03, 1308, 1317, 1397/26, 1323/2, 1209, 1410, 1699/1, 1324, 1679
INWESTOR	MIASTO I GMINA PIOTRKÓW KUJAWSKI UL. KOŚCIUSZKI, 88-230 PIOTRKÓW KUJAWSKI
BRANŻA	DRUGA
PROJEKTANT	MGR INŻ. JAROSŁAW MARZEC UPR. BUD. KUP/0268/POD/11
ASISTENT PROJEKTANTA	INŻ. KRZYSZTOF DZIERŻANSKI
DATA	02.05.2018
PROJEKT ZAGOSPODAROWANIA TERENU	SKALA 1:1000
RYT. 2	