

MAPA DO CELÓW PROJEKTOWYCH

Skala 1 : 1000

Obręb: Piotrków Kujawski [0001]

Gmina: Piotrków Kujawski [041105_4]

Powiat: radziejowski

woj. kujawsko - pomorskie

Godło mapy: 365.343.031, 033

Sytuacja na dzień: 26.01.2018

Sporządzono dnia: 26.01.2018

OKZPG GB.IV.8.6640.33.2018

Zakres opracowania: -----

Układ współrzędnych „1965 strefa 3” Poziom odniesienia „Kronsztadt 60”

Mapę d/c projektowych sporządzono bez ustalania obciążeń służebnością.

Granice wykazane na mapie przyjęto z mapy zasadniczej.

Punktów granicznych nie odszukiwano, nie badano ich stanu prawnego oraz nie ustalano błędów ich położenia.

Załamania granic nie oznaczone na mapie symbolem „kółka” nie spełniają

wymagań Rozporządzenia RMRRiB z dnia 29.03.2001r. w sprawie ewidencji gruntów i budynków.



WYKONAWCA USŁUG GEODEZYJNYCH
GEOTOM
 TOMASZ ZIEMKIEWICZ
 UL. KRAJOWA 18, 88-210 DOBRZE
 NIP: 142-110-1077 REGON: 340922673
 TEL: 52 340 10 00 E-MAIL: GEOTOM@VP.PL

GEODETA UPRAWNIONY
 Dariusz Jaskulski
 UPRAWNIENIA ZAWODOWE NR. 18795
 WYDANE PRZEZ GŁÓWNEGO GEODETĘ KRAJU

STAROSTWO POWIATOWE
 w Radziejowie
 Powiatowy Ośrodek Dokumentacji
 Geodezyjnej i Kartograficznej
 ul. Kościuski 20/22, 88-200 Radziejów
 tel./fax (054) 262 22 22


Nr rej. GB.IV.6642.4.132.2018

Pozwiera się, że niniejszy dokument został opracowany w wyniku prac geodezyjnych i kartograficznych, których rezultaty zawiera operat techniczny wpisany do ewidencji materiałów państwowego zasobu geodezyjnego i kartograficznego	
Organ prowadzący państwowy zasób geodezyjny i kartograficzny	STAROSTWO POWIATOWE W RADZIEJOWIE
Identyfikator ewidencyjny materiału zasobu - operatu technicznego	PO411.2018.294
Data wpisania operatu technicznego do ewidencji materiałów zasobu	26. LUT. 2018
Imię, nazwisko i podpis osoby reprezentującej organ	<i>[Podpis]</i>

nie wyklucza się istnienia w terenie innych - niż wykaranych na mapie - napięć - urządzeń podziemnych, które nie były zgłoszone do inwentaryzacji lub o których brak jest informacji w istniejących brzośiach

Jacek Chrusek
 Geodeta Uprawniony
 Iny nr 14473

PROJEKT ZAGOSPODAROWANIA TERENU
SZCZEGÓŁY
 SKALA 1:500
 PRZEBUDOWA ULICY PIASTOWSKIEJ W PIOTRKOWIE KUJAWSKIM
 DZ. NR 1303, 1308, 1317, 1397/26, 1323/2, 1209, 1410, 1699/1, 1324, 1679

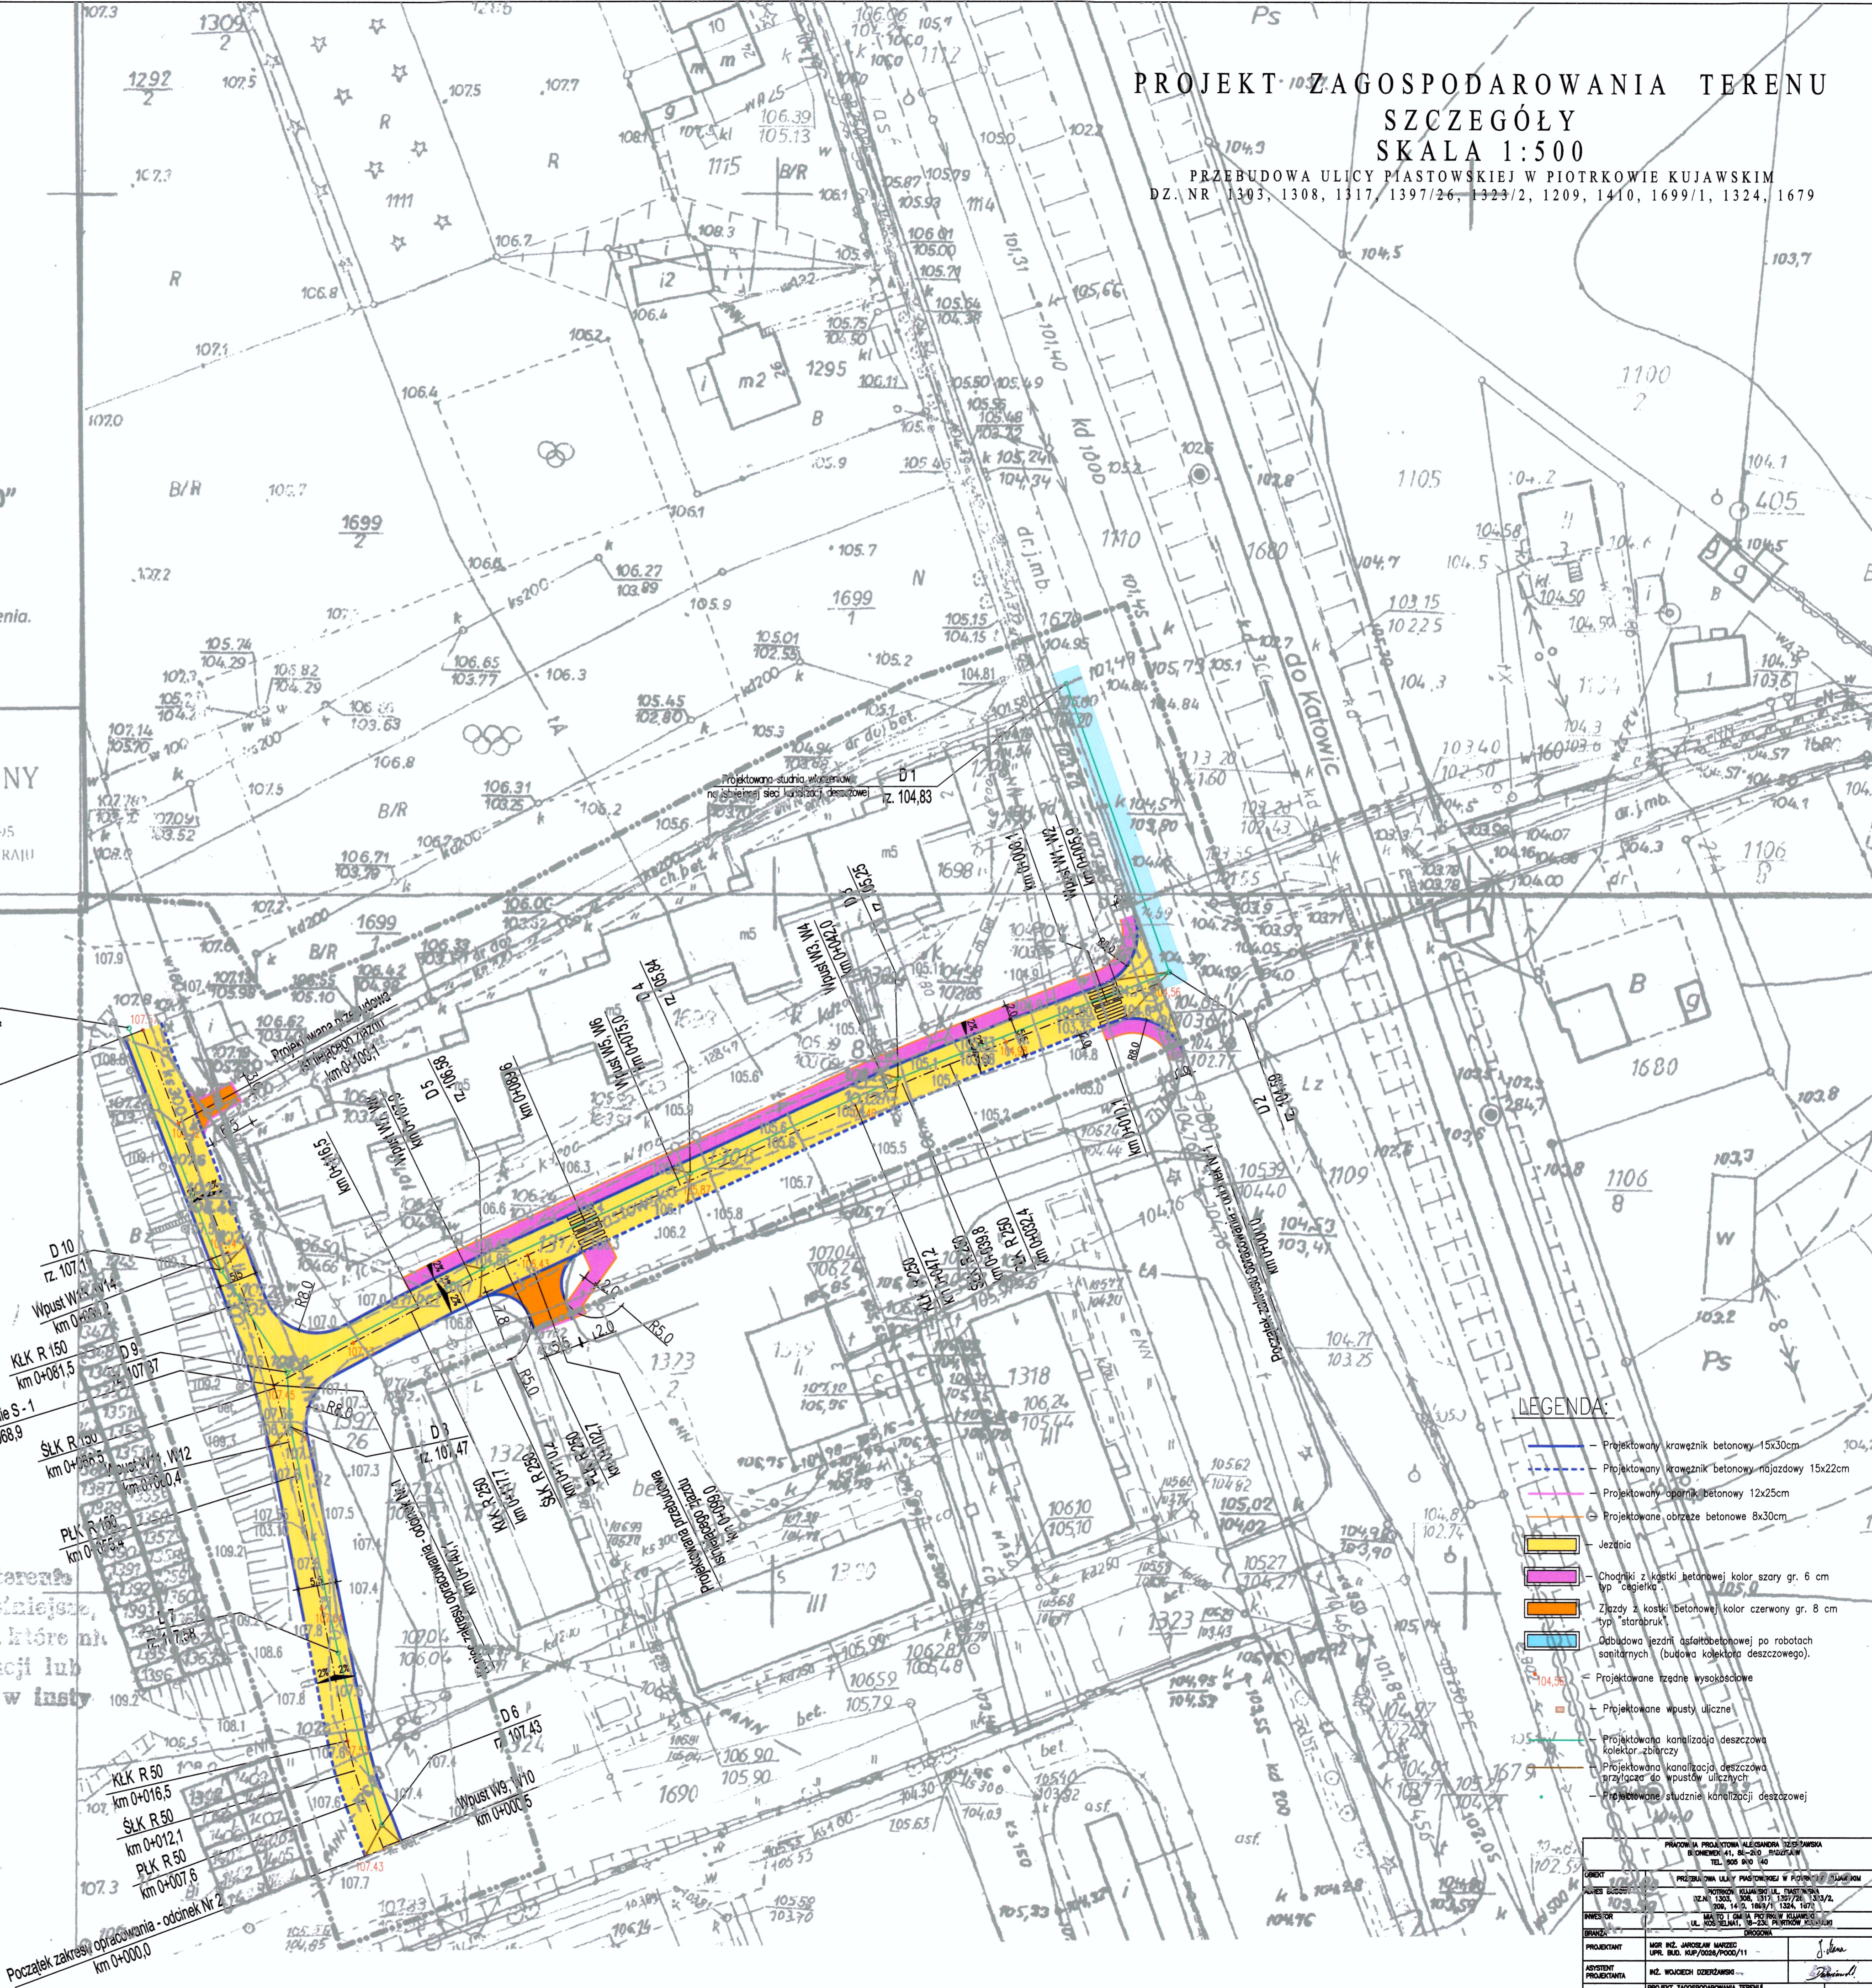

- LEGENDA:**
- Projektowany krawężnik betonowy 15x30cm
 - - - Projektowany krawężnik betonowy najazdowy 15x22cm
 - Projektowany opasek betonowy 12x25cm
 - Projektowane obrzeże betonowe 8x30cm
 - Jeźdźnia
 - Chodniki z kostki betonowej kolor szary gr. 6 cm typ „cegietka”
 - Zjazdy z kostki betonowej kolor czerwony gr. 8 cm typ „starbruk”
 - Obsługa jezdni asfaltbetonowej po robotach sanitarnych (butowa kolektora deszczowego).
 - Projektowane żerdzie wysokościowe
 - Projektowane wpusty uliczne
 - Projektowana kanalizacja deszczowa kolektor zbiorczy
 - Projektowana kanalizacja deszczowa przyłącze do wpustów ulicznych
 - Projektowane studnie kanalizacji deszczowej

PRACOWNIA PROJEKTOWA ALEKSANDRA TRZOSIŃSKA GOSKOWO 41, 85-200 PIOTRKÓW TEL. 505 210 140	
OBIEKT	PRZEBUDOWA ULICY PIASTOWSKIEJ W PIOTRKOWIE KUJAWSKIM
PLAN	PROJEKT ZAGOSPODAROWANIA TERENU
PROJEKTANT	MGR INŻ. JAROSŁAW HANUSZKO
PROJEKCYJANTA	INŻ. WŁODZIMIER OZDOBIŃSKI
DATA	02.05.2018