

ul. Mokronowska 2
 52-407 WROCLAW
 tel/fax 364 37 57
 funam@funam.pl



FUNAM
 Spółka z o. o.
 www.funam.pl

Projektant mgr inż. W. Pomiećko nr upr. 57/67
 Opracowała -
 Sprawdził inż. D. Opolski nr upr. 379/78
 Skala 1:20
 Tytuł rysunku FUNDAMENT POD POMPĄ
 Inwestor Urząd Miasta i Gminy Piotrków Kujawski
 ul. Koscielna 1, 88-230 Piotrków Kujawski
 data III. 2008


BETON B75 / PODŁOŻE /
 BETON B20
 STAL ZBROJENIOWA AIII

NR	Ø	ILOSC SZT	CIĘCIA	Ø12 AIII	Ø	Ø	Ø	Ø
1	12	22	3400	748	12	12	12	12
2	12	36	1900	684	12	12	12	12
3	12	10	1800	180	12	12	12	12
RAZEM DŁUGOSC				M	1612			
MASA				KG	1430			

WYKAZ STALI

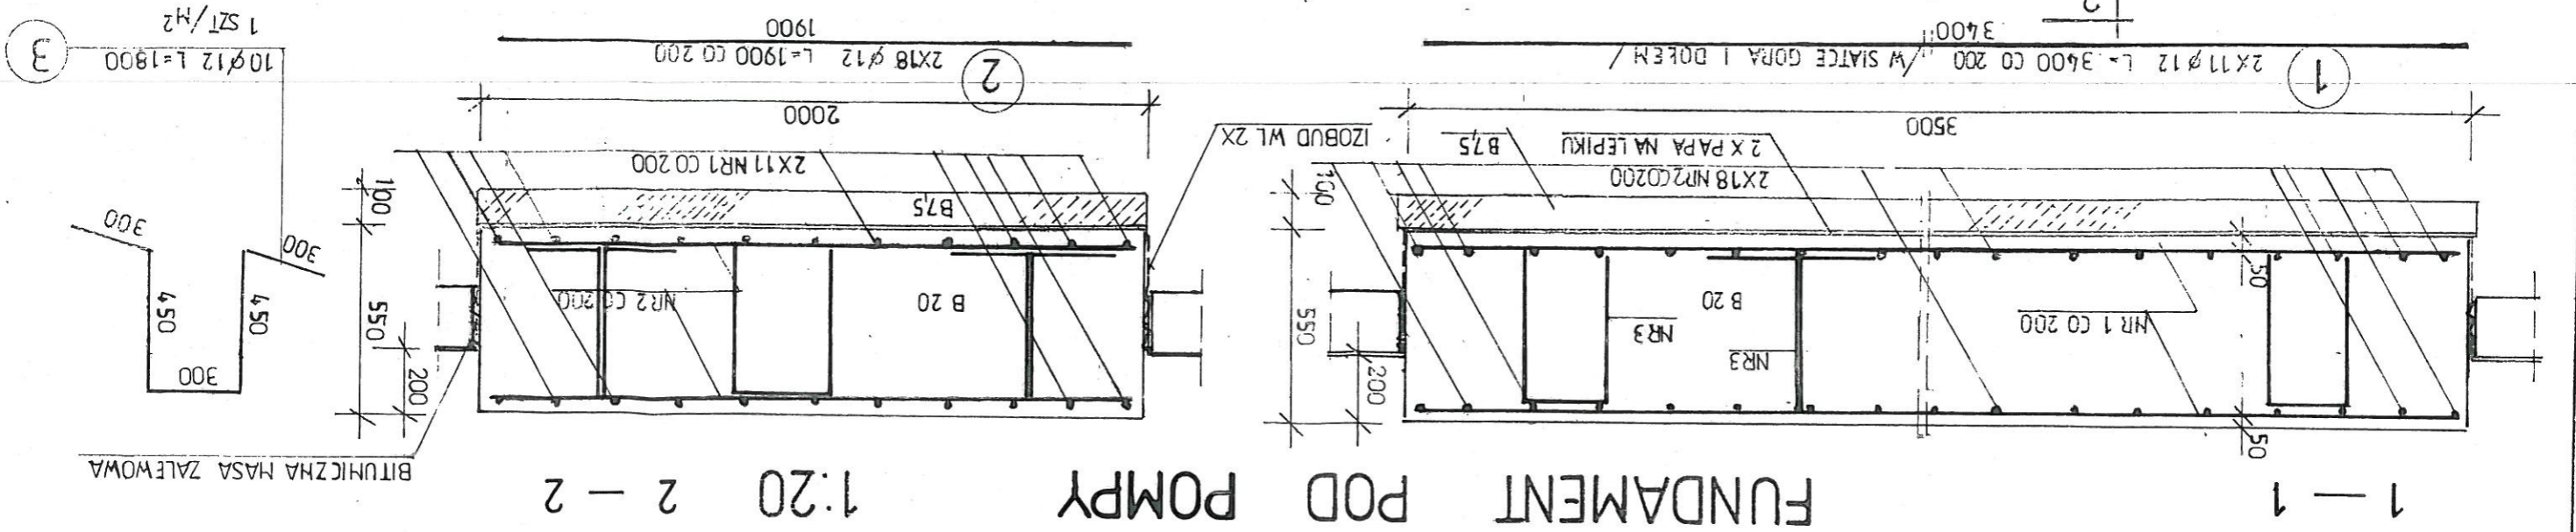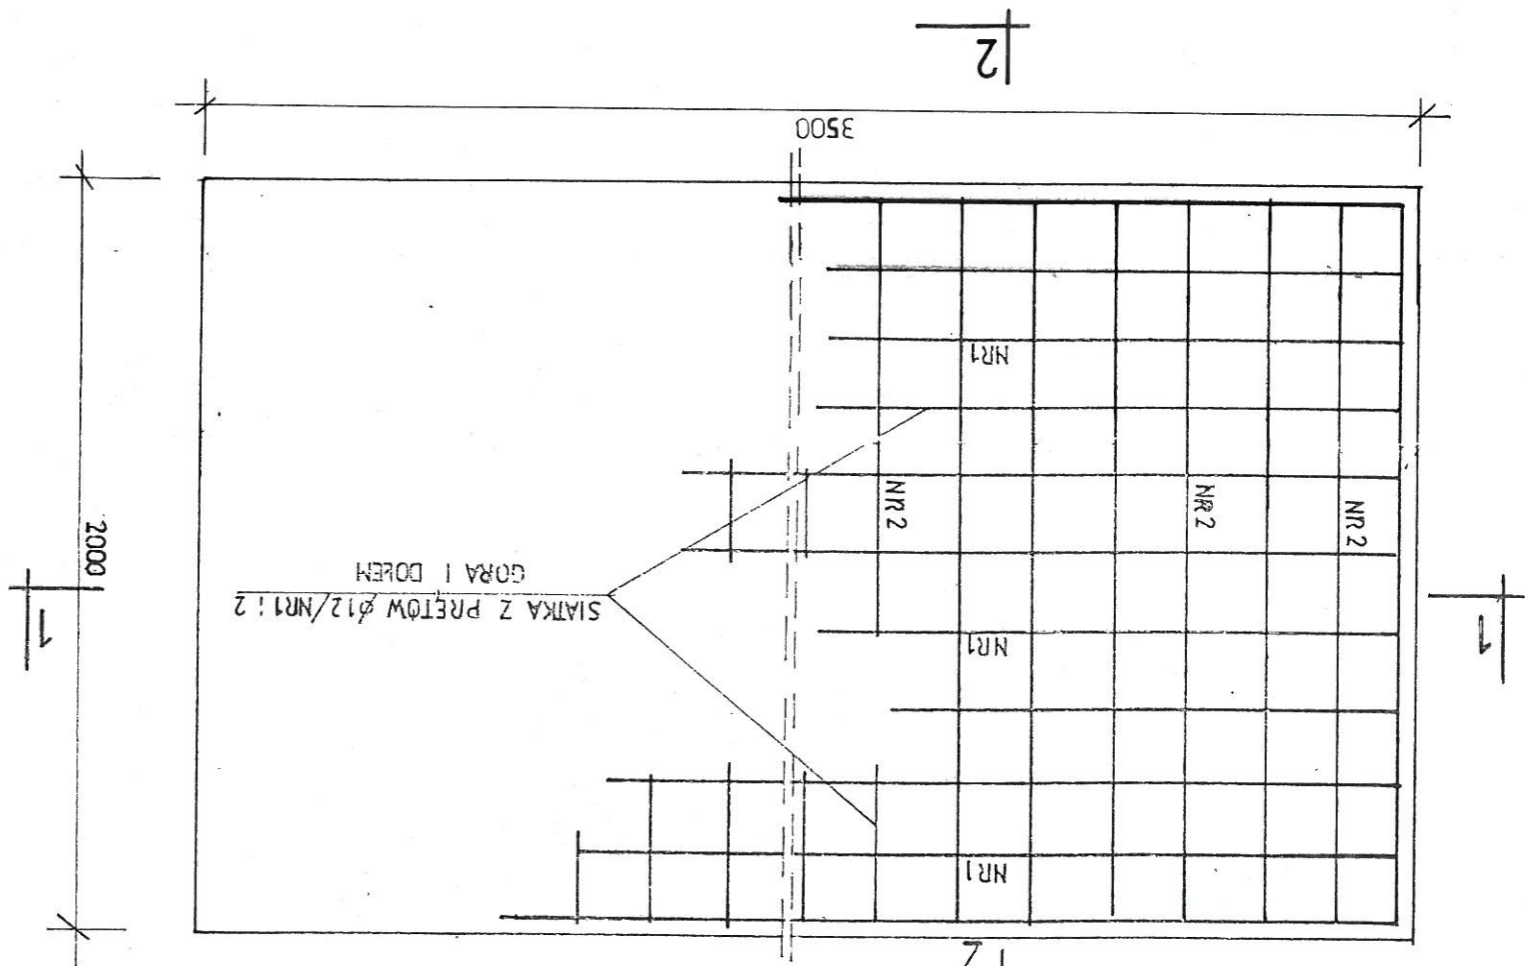



FUNDAMENT POD POMPĄ 1:20 2-2

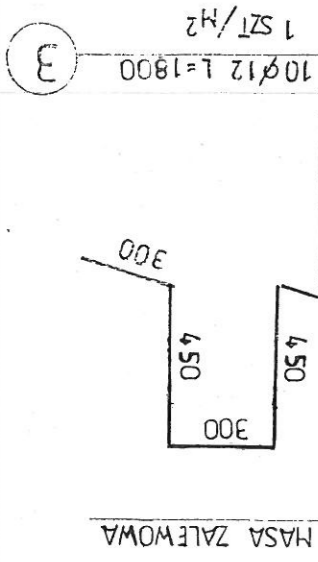

0157

ZBIORNIK REAKCJI 1:50


RZUT 2

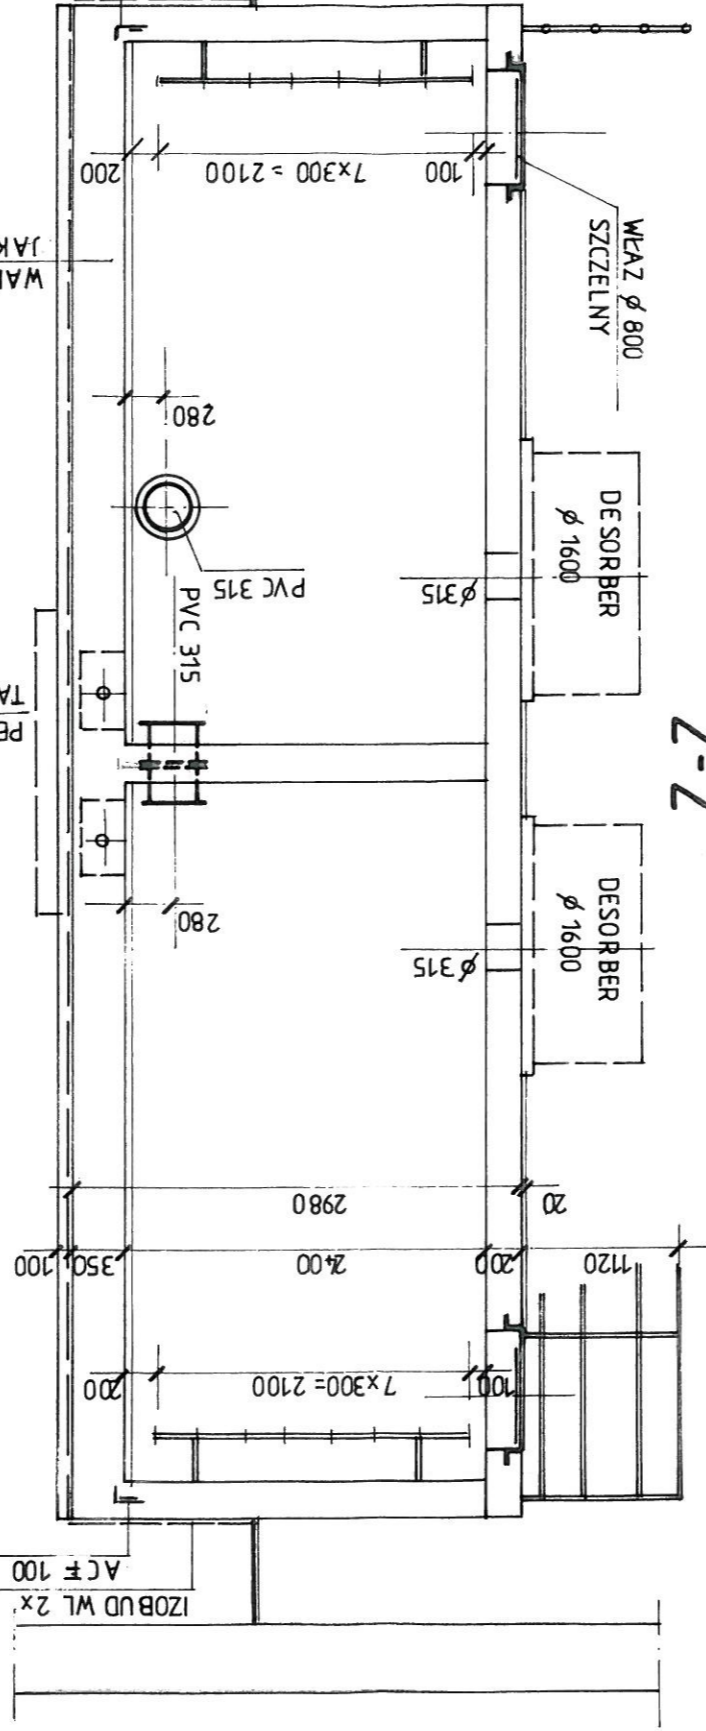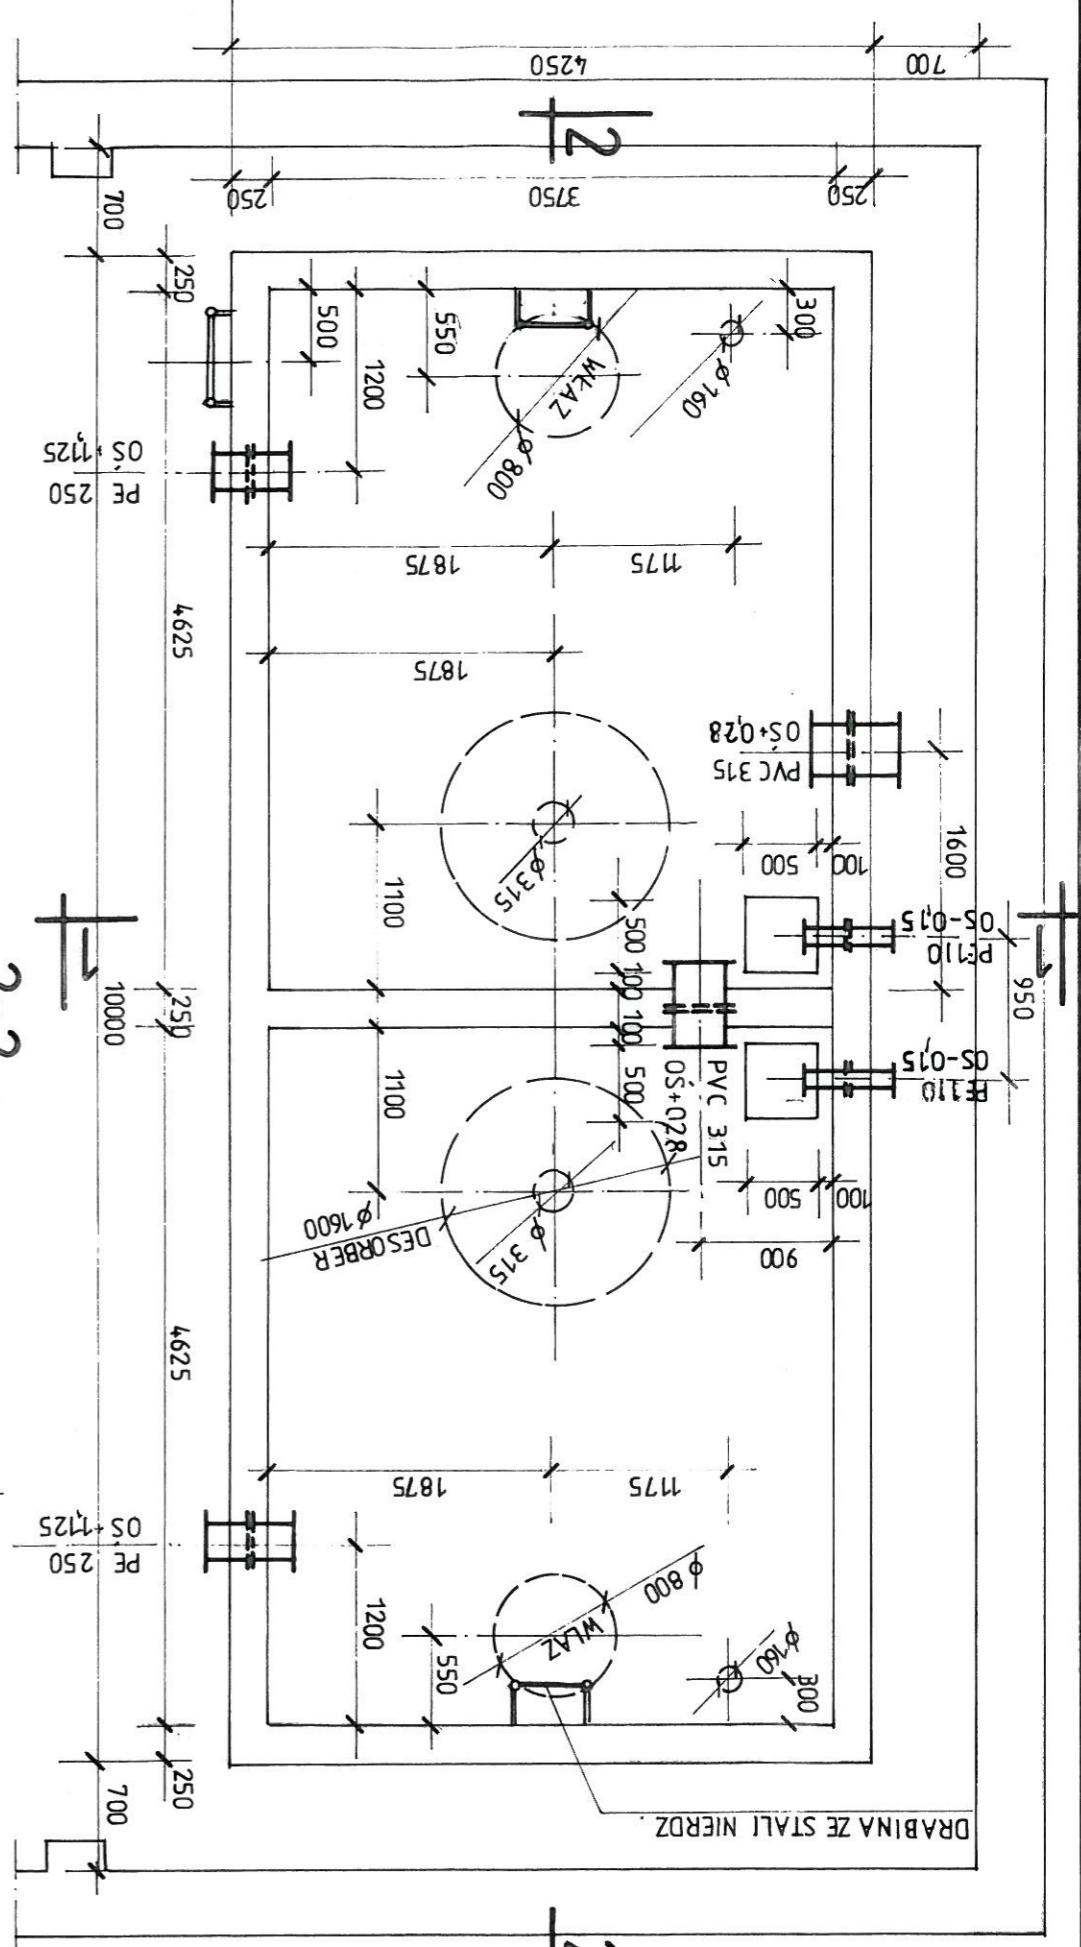

IZOBUD WL 2 x
CONTAFLEXAKTIV ACF 100

WARSTWY
JAK W 1-1

BETON B 25 STAL ZBROJ. A III N B St 500 S

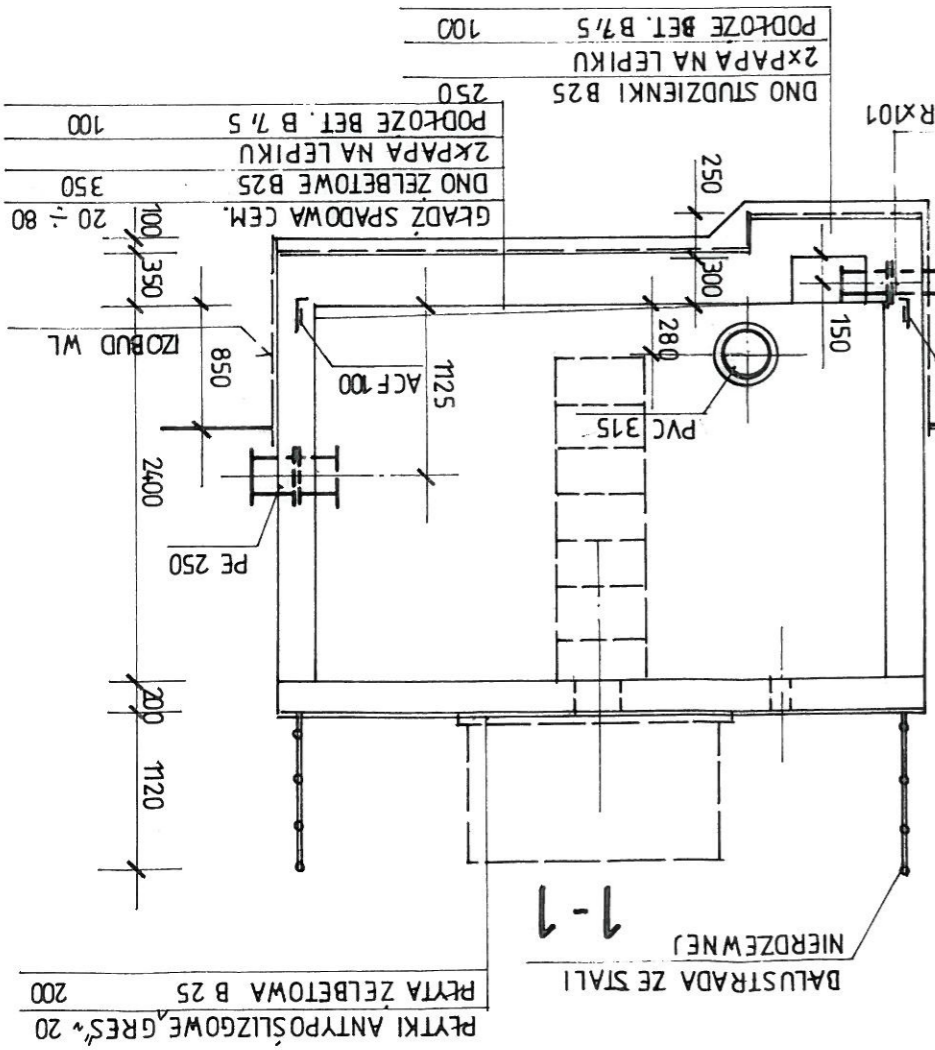

PŁYTKI ANTYPOŚLIZGOWE GRES 20
200
PŁYTKA ZELBETOWA B 25
200

DNO STUDZIENKI B 25
250
2xPAPA NA LEPIKU
350
DNO ZELBETOWE B 25
250
2xPAPA NA LEPIKU
100
PODKOZE BET. B 7,5
100

PODKOZE BET. B 7,5
100





ul. Makronoska 2 52-407 WROCŁAW funam@funam.pl		Projektant mgr inż. W. Pomiecko nr upr. 57/67		Sprawdził inż. D. Opolski nr upr. 379/78		Złodała skala 1:50	
Spółka z o. o. www.funam.pl		ZBIORNIK REAKCJI		nr. nr. 3K P.B.		data III. 2008	

0155

FUNDAMENT

POD FILTRY

SZT.2 1:20

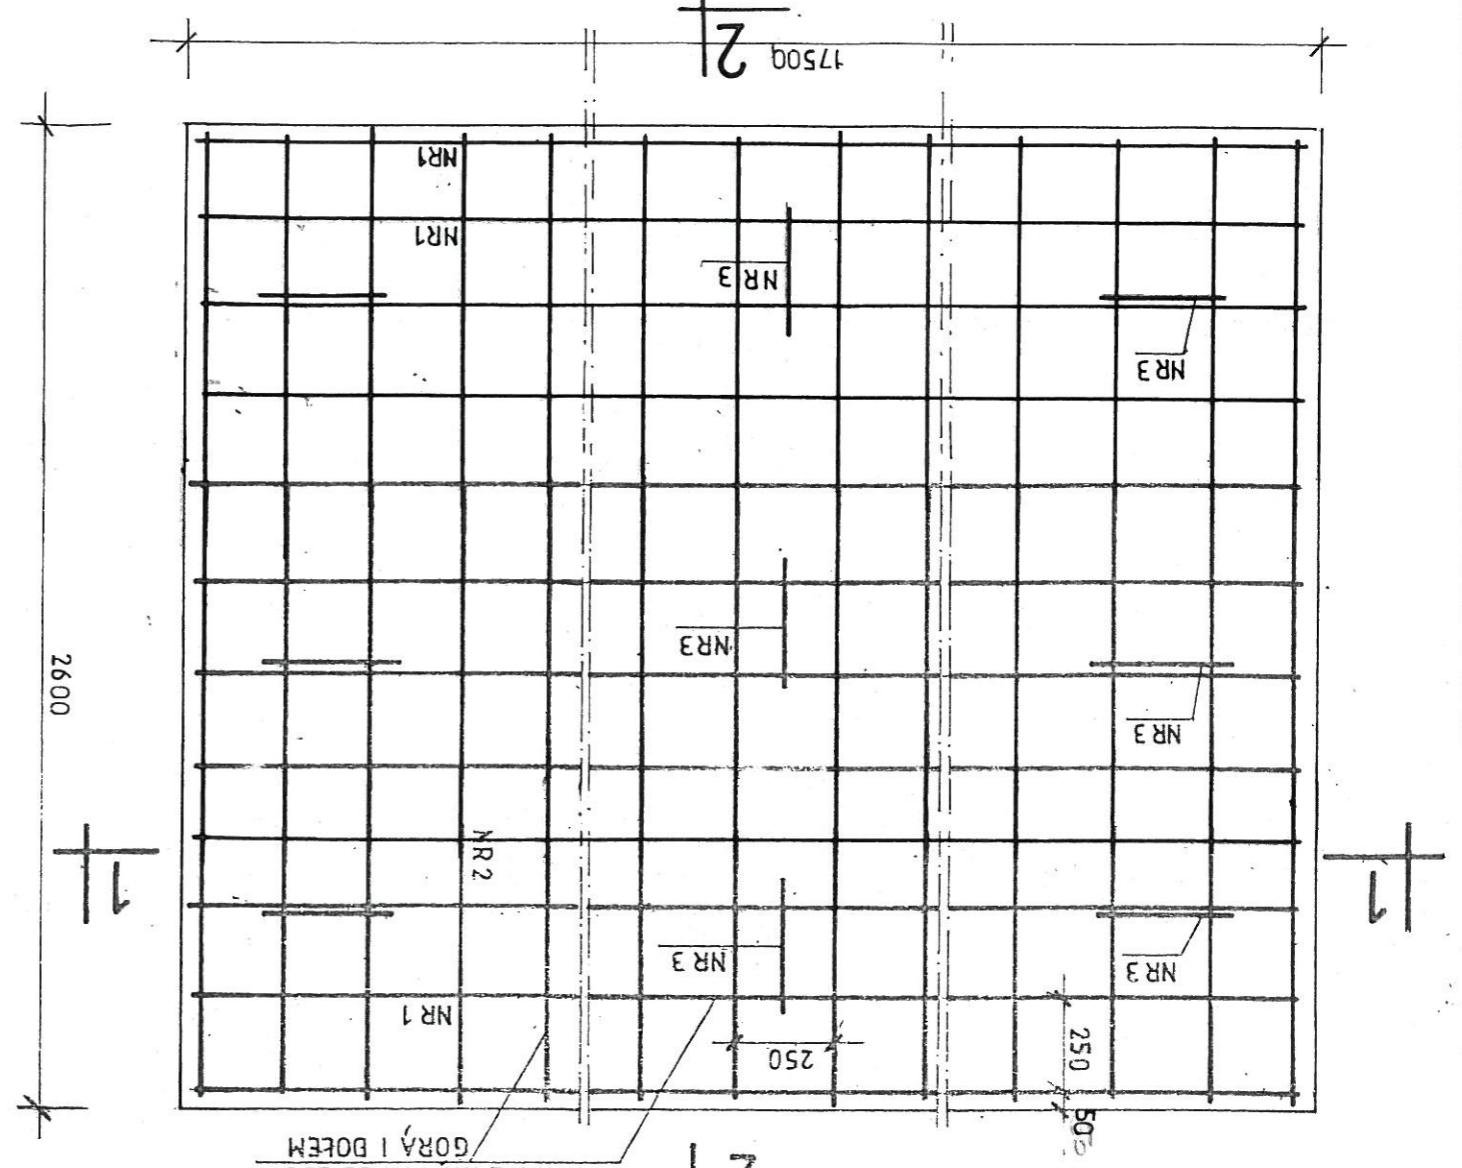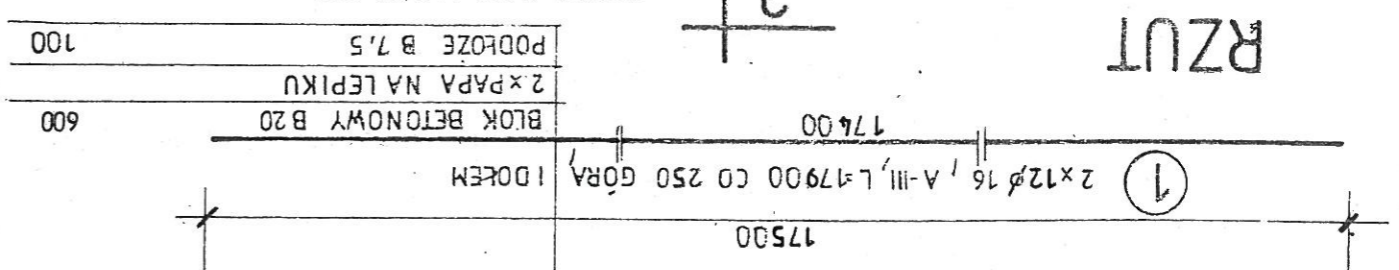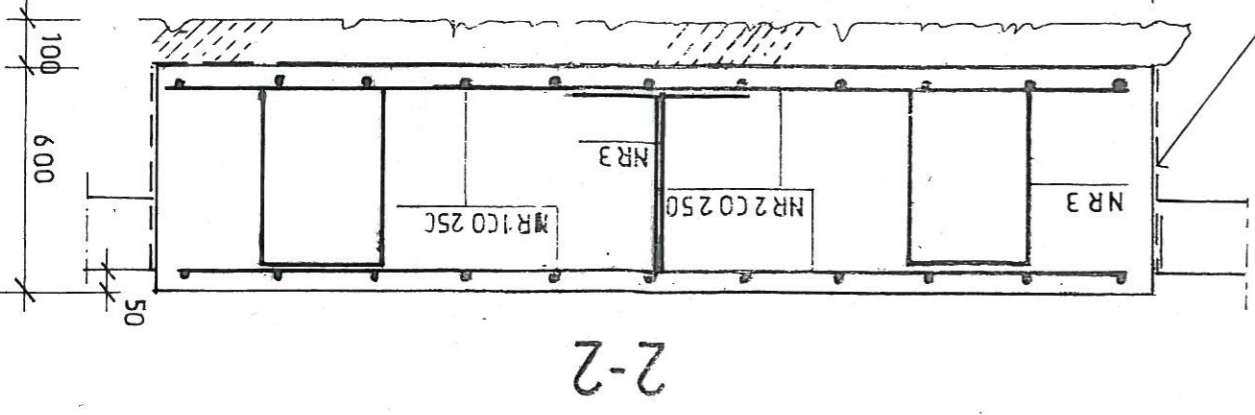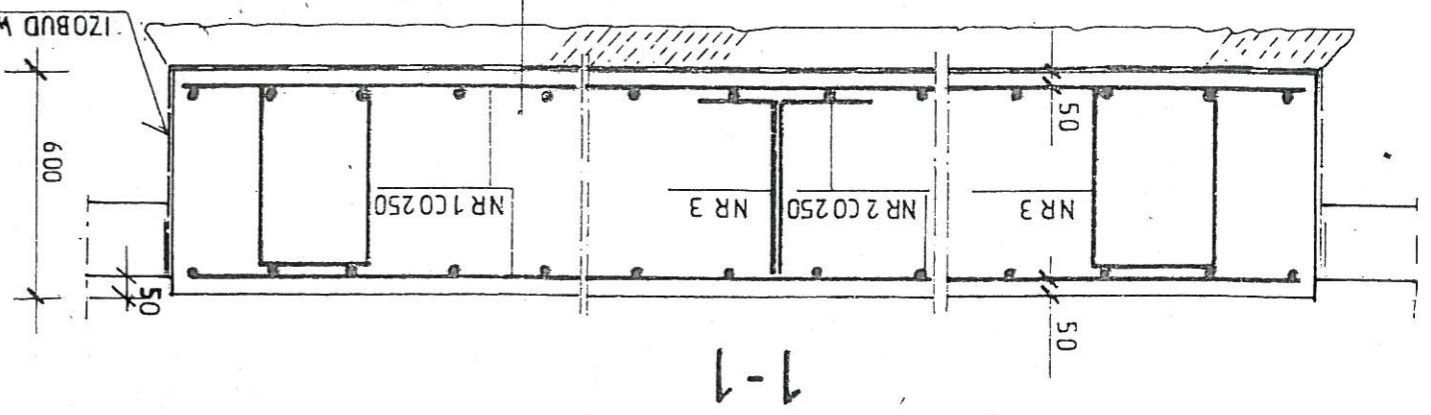

WYKAZ STALI ZBROJENIOWEJ

NR	φ	HL.ŚC	SZT.	CIECIA	DEŁG.ŚC	φ 12 A-III	φ 16 A-III
1	16	26	17900	17900	6296	3550	819
2	16	162	2500	2500	3550		
3	16	45	1820	1820	819		
RAZEM DEŁG.ŚC							
MASA					866,5		
RAZEM MASA DLA 1 SZT.						1369,0	

BETON B 20

STAL ZBROJENIOWA A-III

0156

FUNAM
 ul. Mokronoska 2
 52-407 WROCLAW
 tel/fax 364 37 57
 funam@funam.pl

Spółka z o. o.

Projektant mgr inż. W. Pomiecko nr upr. 57/67 podpis *WKP*

Opracowała - podpis *WKP*

Sprawił inż. D. Opolski nr upr. 379/78 podpis *DO*

Zadanie ZUW PIOTRKÓW KUJAWSKI skala 1:20

Typ rysunku FUNDAMENT POD FILTRY

nr. nr. studium 4K P.B.

data III. 2008

Investor Urząd Miasta i Gminy Piotrków Kujawski ul. Koscielna 1, 88-230 Piotrków Kujawski