



ŻEBRO Ż-1


SKALA 1:25

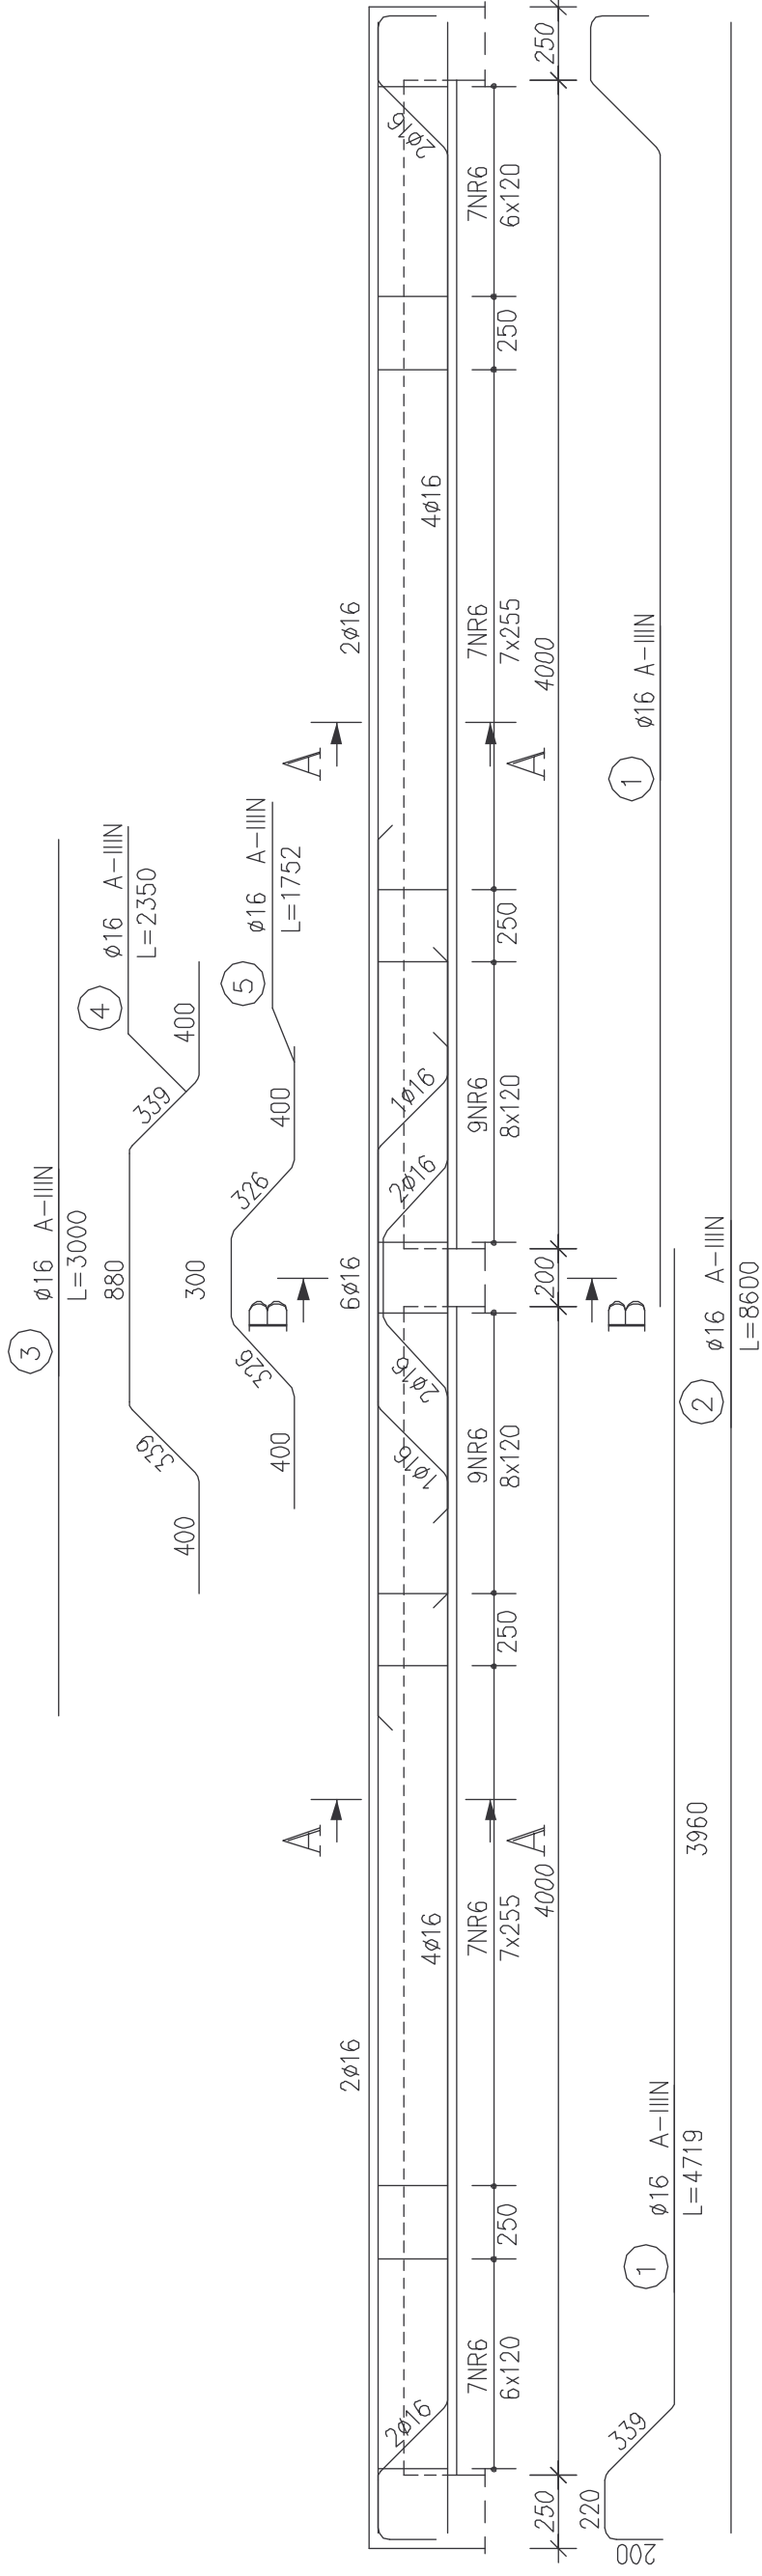


A-A
SKALA 1:25

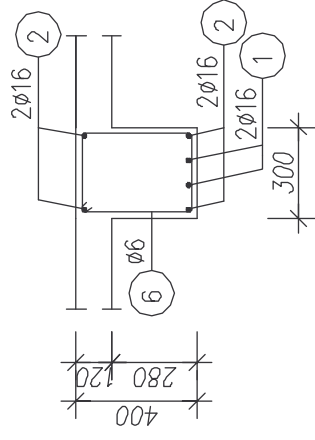

B-B
SKALA 1:25

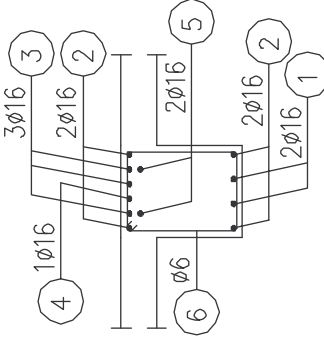

C-C
SKALA 1:25

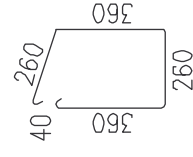

ZESTAWIENIE STALI

NR PRZĘTA	RODZAJ STALI	DŁUGOŚĆ [mm]	LICZBA SZTUK	DŁUGOŚĆ ŁĄCZNA [m]	
				A-0	A-IIIIN
1	φ16A-IIIIN	4720	4	φ6	18.88
2	φ16A-IIIIN	8600	4		34.4
3	φ16A-IIIIN	3000	3		9
4	φ16A-IIIIN	2350	1		2.35
5	φ16A-IIIIN	1750	2		3.5
6	φ6 A-0	1320	46		60.72
DŁUGOŚĆ RAZEM [m]					60.72
MASA JEDNOSTKOWA [kg/m]					0.222
MASA [kg]					13.48
MASA OGÓŁEM [kg]					120.99
WYKONAĆ: x 4					483.96

BETON C20/25
STAL A-IIIIN(BSt500S)
STAL A-0 (St0S)

ul. Mokronowska 2 52-407 WROCLAW tel/fax 364 37 57 funam@funam.pl		www.funam.pl	
Projektant mgr inż. Wacław Pomiecko nr upr. 57/67		podpis	
Opracował inż. D. Opolski nr upr. 379/78		podpis	
Objekt ZUW-PIOTRKÓW KUJAWSKI		skala 1:20	
Tytuł rysunku ZBROJENIE ŻEBRA Ż-1		data: VII/2008	
Inwestor URZĄD MIASTA I GMINY PIOTRKÓW KUJAWSKI ul. Kościelna 1, 88-230 PIOTRKÓW KUJAWSKI		rys. nr 3/K	