

MAPA SYT.-WYS. DO CELÓW PROJEKTOWYCH
 Jednostka ewidencyjna Gmina Piotrków Kujawski
 Obręb Połajewo-Przewóz
 pow. radziejowski
 woj. kujawsko-pomorskie
 Działki nr według zakresu
SKALA 1:1000
 Godło ark. mapy 375.112.033

Mapa aktualna na dzień 22.05.2007 r. w zakresie
 zaznaczonym kolorem niebieskim

nie wyklucza się istnienia w terenie
 urządzeń podziemnych ułożonych, a nie
 zgłoszonych do inwentaryzacji geodezyjnej

ks. rob. 113/2007
 kerg. 3122-20/2007

**PROJEKT ZAGOSPODAROWANIA TERENU
 PLAN SIECI WODOCIĄGOWEJ
 SKALA 1 : 1000
 ARK. 4**

Zakład Usług Technicznych „PROBUDIN” Sp. z o.o. BYDGOSZCZ			
Obszar:	Wies Połajewo – Przewóz gmina Piotrków Kujawski		
Temat:	Projekt budowlany sieci wodociągowej z przyłączami		
Funkcja:	Imię i Nazwisko	Nr upr. specjal.	Podpis
Projektował:	tech. G. Zyszyńska	7210/180/84 inst. inż.	<i>[Signature]</i>
Sprawił:	mgr inż. K. Pęczec	7210/58/86 inst. inż.	<i>[Signature]</i>
			Data
			10.07
			Nr rys.
			4

375.112.033
 1:1000


MAPA SYTUACYJNO-WYSOKOŚCIOWA

Z GEODEZYJNĄ INWENTARYZACJĄ UZBROJENIA TERENU

Założona w r. 1993 przez
 s.c. „GEOPOL” w INOWROCŁAWIU

1995.01.31
 6/91
 3122-7/91

Kierownik roboty *[Signature]* 1993.04.20

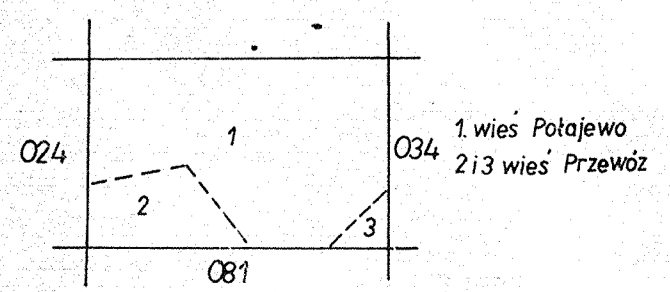

ODDZIAŁ
 3122-7/91