

MAPA SYT.-WYS. DO CELÓW PROJEKTOWYCH

Jednostka ewidencyjna Gmina Piotrków Kujawski  
 Obręb **Polajewo-Przewóz**  
 pow. radziejowski  
 woj. kujawsko-pomorskie

Działki nr według zakresu

SKALA 1:1000


Godło ark. mapy 375.112.082

Mapa aktualna na dzień 22.05.2007 r. w zakresie  
 zaznaczonym kolorem niebieskim

33  
 Nie wyklucza się istnienia w terenie  
 urządzeń podziemnych ułożonych, a nie  
 zgłoszonych do inwentaryzacji geodezyjnej

ks. rob. 113/2007  
 kerg. 3122-20/2007

*[Handwritten signature]*

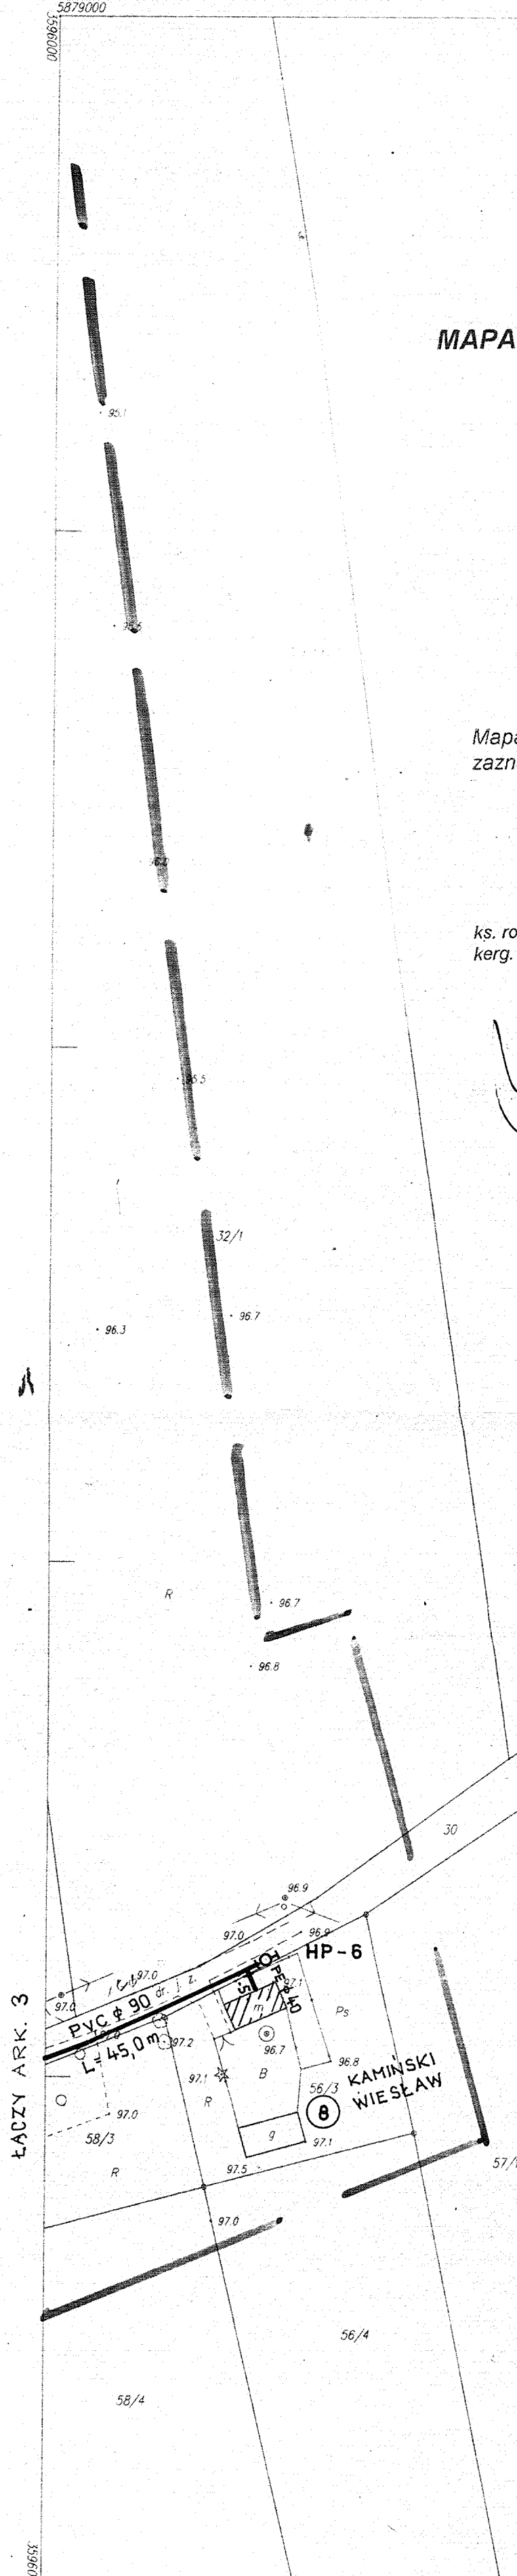

NIEB  
 13.07.07  
 3122-233-3/07  
 13.07.07  
 K-394/07

**PROJEKT ZAGOSPODAROWANIA TERENU  
 PLAN SIECI WODOCIĄGOWEJ  
 SKALA 1 : 1000  
 ARK. 7**

Zakład Usług Technicznych „PROBUDIN” Sp. z o.o. BYDGOSZCZ				
Obiekt: <b>Wieś Polajewo – Przewóz gmina Piotrków Kujawski</b>				
Temat: <b>Projekt budowlany sieci wodociągowej z przyłączami</b>				
Funkcja:	Imię i Nazwisko	Nr upr. specjal.	Podpis	Data
Projektował:	tech. G.Zyczyńska	7210/180/84inst.inż	<i>[Signature]</i>	10.07
Sprawdził:	mgr inż. K.Ferenc	7210/58/86 inst.inż.	<i>[Signature]</i>	Nr rys. 7

MAPA ZASADNICZA

złożona w roku 2007 przez:

PRZEDSIĘBIORSTWO USŁUG GEODEZYJNYCH I KARTOGRAFICZNYCH  
 W LIPNIE ROMAN FABIAŃSKI

Kierownik Zakładu : *[Signature]* data

Nakładki Tematyczne	
Sytuacji powierzchniowej	S
Rzeźby terenu	W
Uzbrojenia terenu	U
Ewidencji gruntów	E

375.112.082  
 1:1000