

STAROSTWO POWIATOWE W KATOWICACH
 FUNDACJA OSOBNIKÓW FORTYFIKACYJNYCH
 GEODEZYJNE I KARTOGRAFICZNE
 Z ODDZIAŁEM KARTOGRAFICZNYM
 ul. Kociuski 20/22, 88-200 Radziejów
 tel. 14 645 15 95, 14 645 15 78


Podpisane: 31.08.1994

05. MAR. 2008

Nie wyklucza się istnienia w terenie innych - niż wyznaczonych - na niniejszej mapie - urządzeń technicznych, których, kiedykolwiek, były zastosowane do inżynierskiej lub s tycznych bieżącej jest informacja w postaci takich branżowych

Zgodnie z art. 18 ustawy z dnia 15.06.1998 r. (Dz.U. z 2000 r. Nr 105, poz. 1645, z późn. zmianami) w sprawie wyznaczenia oraz rozporządzenia w celu rozpowszechniania i rozprowadzania niniejszej mapy wymiar

Z up. *[Podpis]*
 BOGUSŁAW ZDANKOWSKI
 KIEROWNIK
 Powiatowego Urzędu Geodezyjno-Kartograficznego

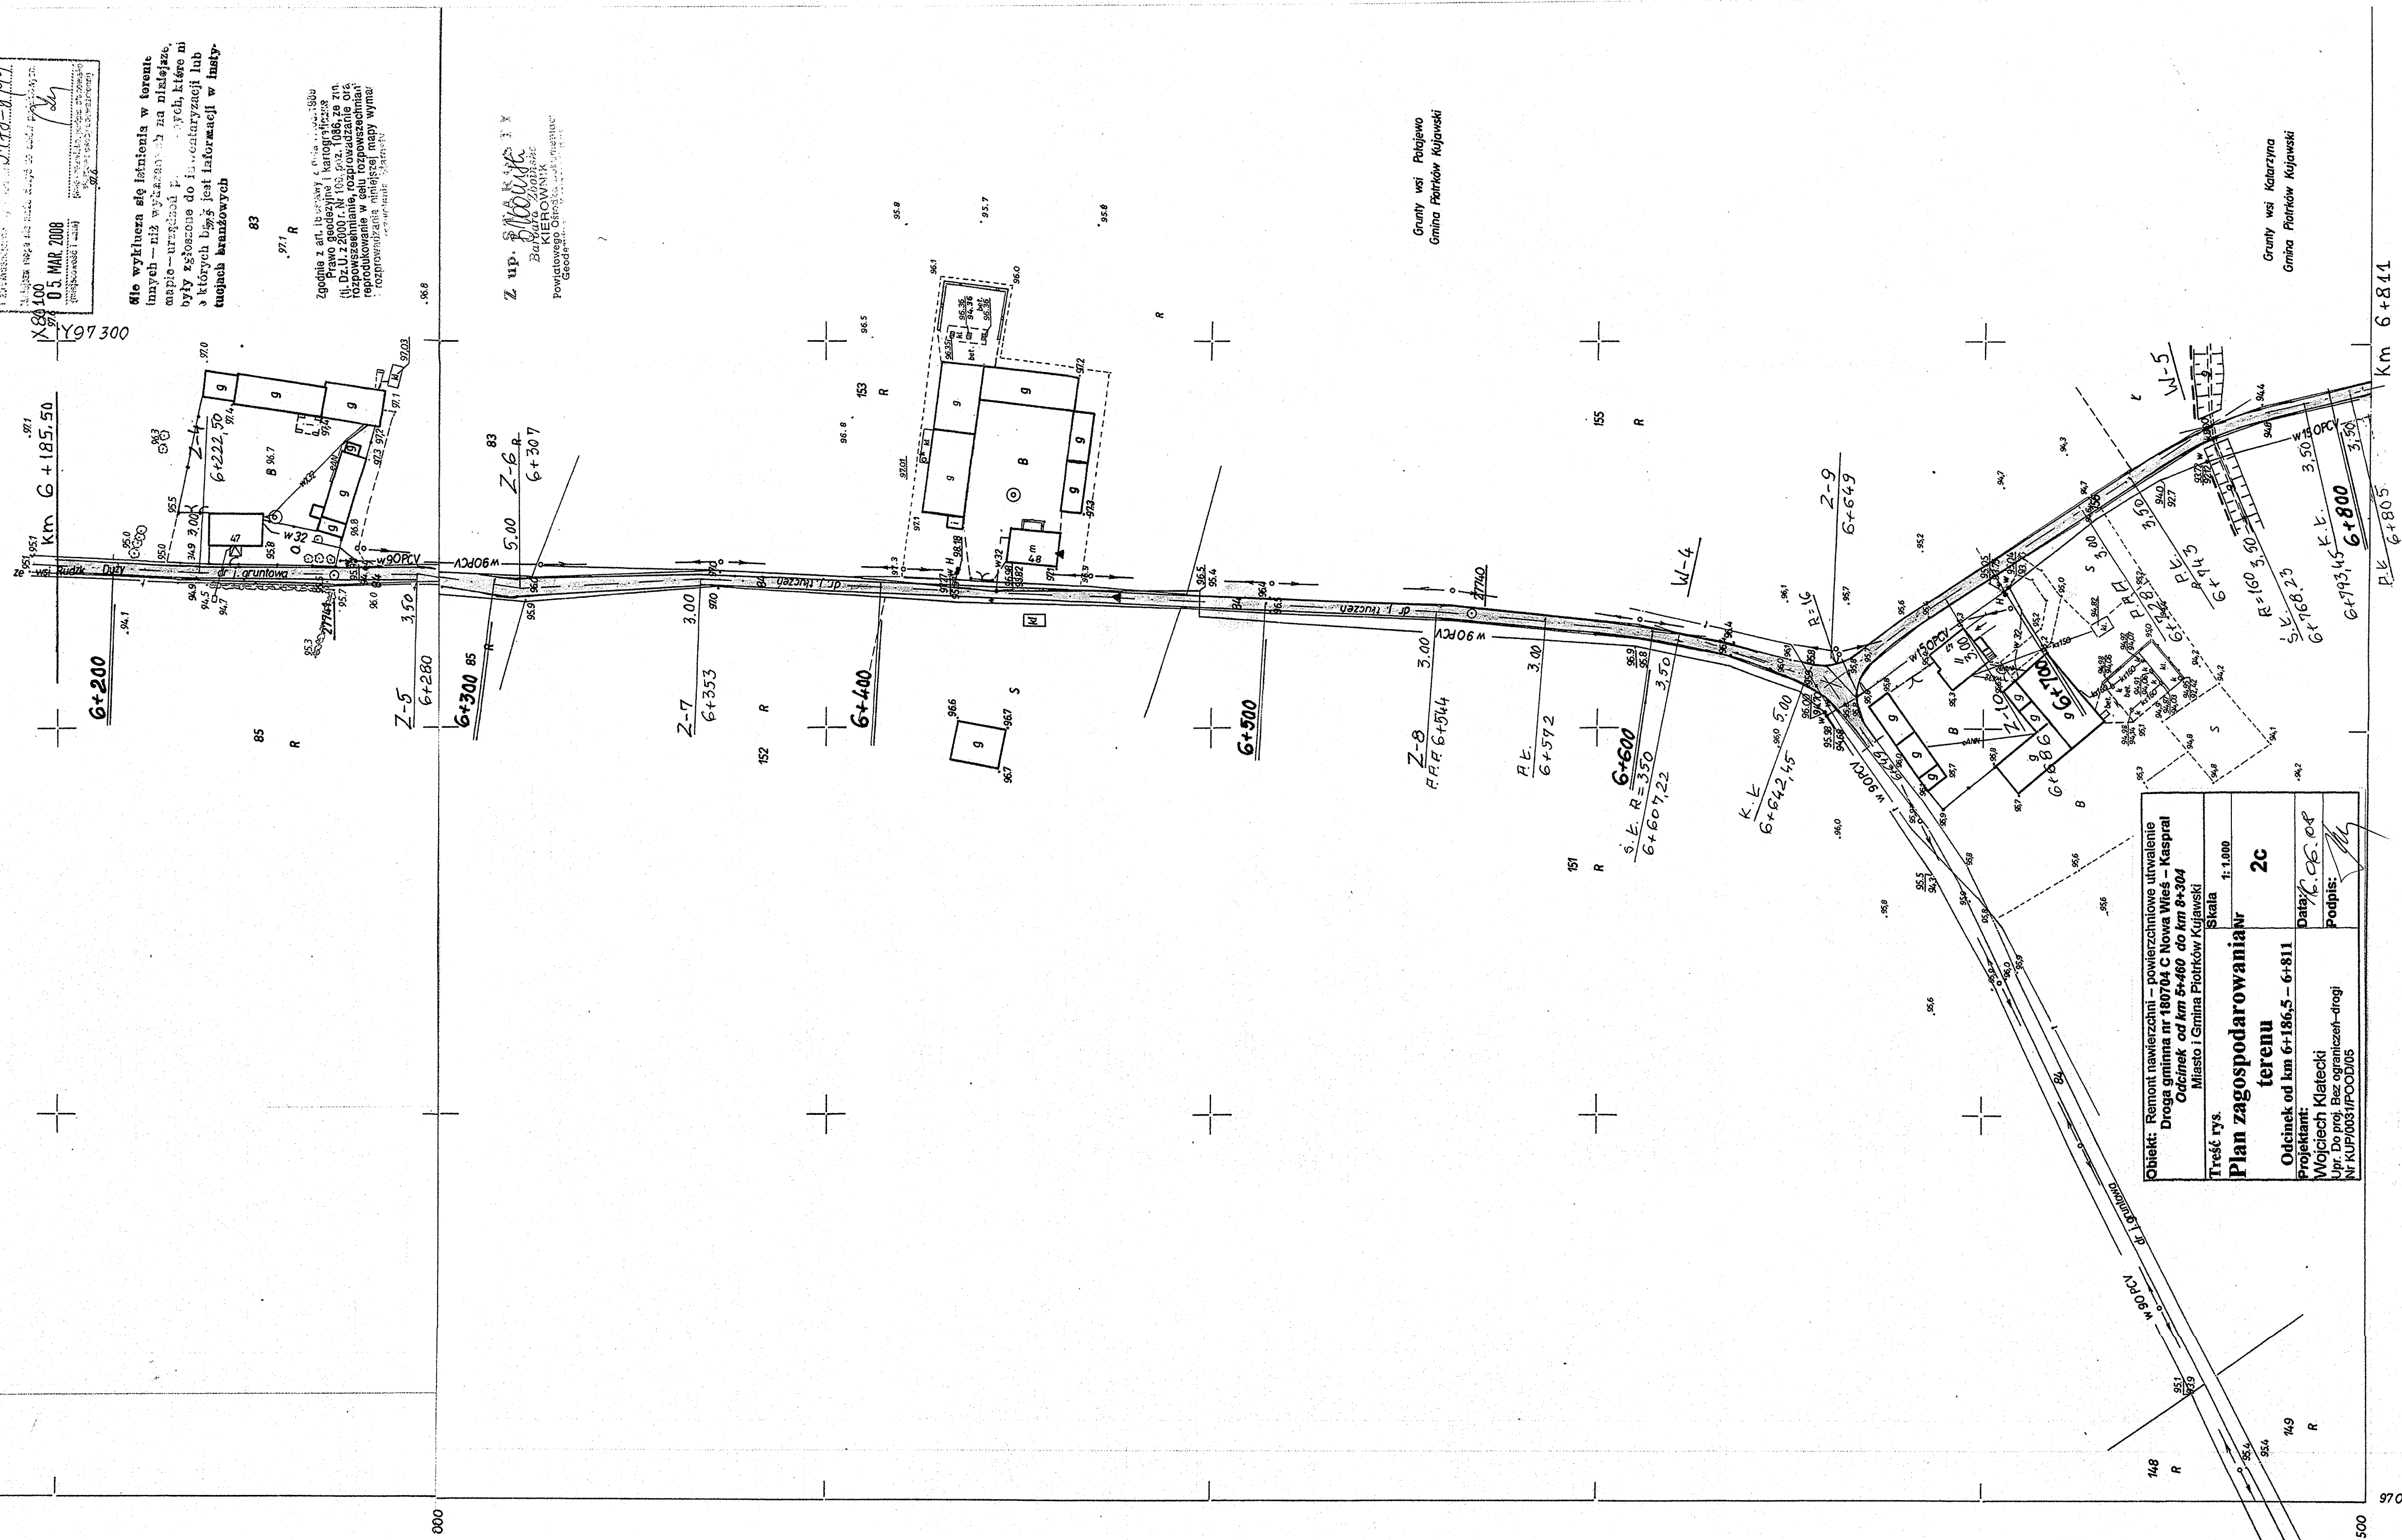

Treść rys. Plan zagospodarowania terenu Odcinek od km 6+186,5 - 6+811 Projektant: Wojciech Klutecki Upr. Do proj. Bez ograniczeń - drogi Nr KUP/0031/POOD/05		Skala 1:1000 2C Data: 12.01.95 Podpis: <i>[Podpis]</i>
---	--	--

MAPA SYTUACYJNO-WYSOKIŚCIOWA
 Wykonana w r 1994 przez
WOJEWÓDZKIE BIURO GEODEZJI I TERENÓW ROLNYCH
 we Włocławku

375.112.041
 1:1000

12.01.95
 3178-8/94
[Podpis]

[Podpis]

Wykonawca

KERO 378-894

Grunt wsi Piotrkowo
 Gmina Piotrków Kujawski

Grunt wsi Piotrkowo
 Gmina Piotrków Kujawski

Km 6+811

500

97 000