


Gm. PIOTRKÓW KUJAWSKI woj. włocławskie

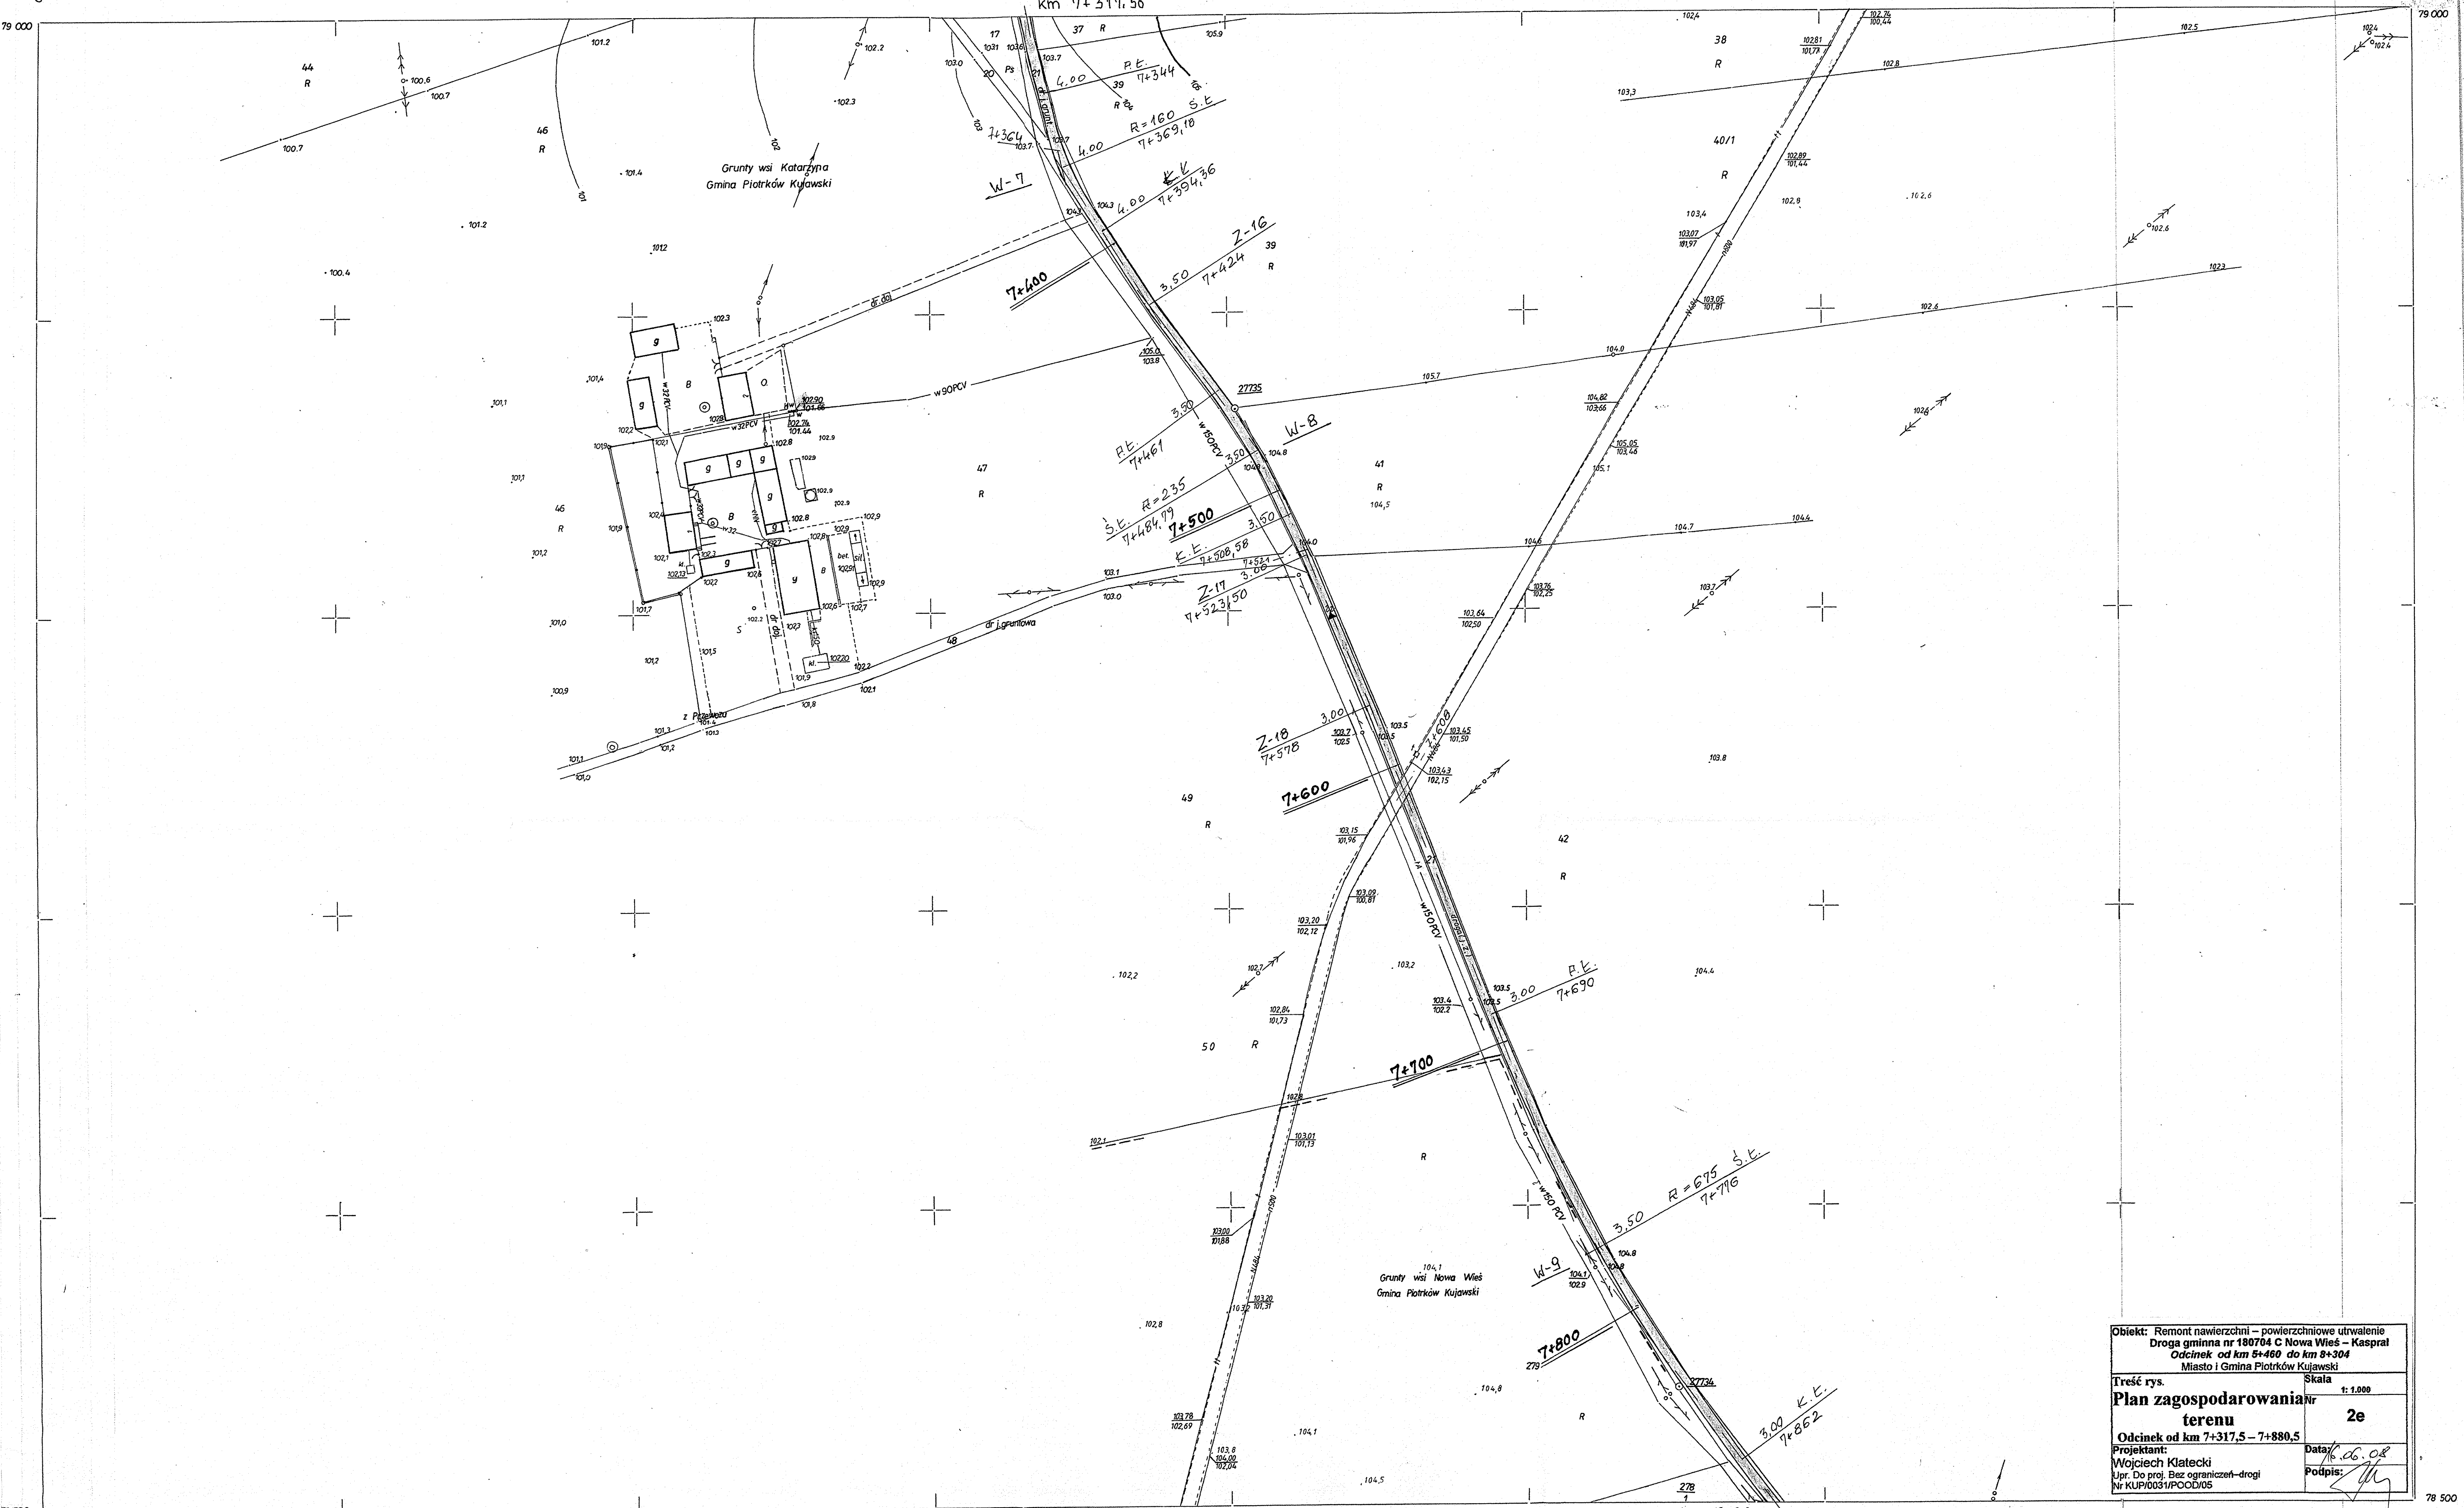


Obiekt: Remont nawierzchni - powierzchniowe utwardzenie Droga gminna nr 180704 C Nowa Wieś - Kaspral Odcinek od km 5+460 do km 8+304 Miasto i Gmina Piotrków Kujawski	
Treść rys. <b>Plan zagospodarowania terenu</b> Odcinek od km 7+317,5 - 7+880,5	Skala 1:1000 2e
Projektant: Wojciech Kłatecki Upr. Do proj. Bez ograniczeń - drogi Nr KUP/0031/POD/05	Data: 16.06.08 Podpis:

MAPA SYTUACYJNO-WYSOKOŚCIOWA

Wykonana w r. 1994 przez  
 WOJEWÓDZKIE BIURO GEODEZJI I TERENÓW ROLNYCH  
 we Włocławku

Wykonawca: *[Signature]*  
 Asystent: *[Signature]*  
 3178-2/94  
 KERG 4011-16/94

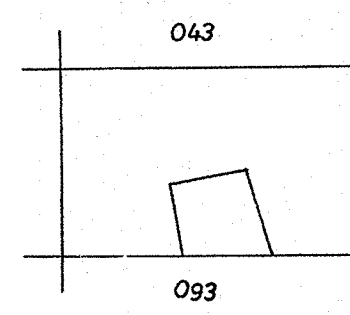

STAROSTWO POWIATOWE  
 w Radziejowie  
 Powiatowy Ośrodek Dokumentacji  
 Geodezyjnej i Kartograficznej  
 ul. Kościuszki 20/22, 88-200 Radziejów  
 woj. włocławskie

Nr rej. zlec. 400/08  
 weś Katarzyna  
 Obch. w. *[Signature]*  
 Gmina *[Signature]*  
 Województwo Kujawsko-Pomorskie  
 Nr dz. ewid. rob. *[Signature]*  
 134.14.27

Właściciele są informowani w terminie  
 14 dni przed rozpoczęciem robót  
 mapie - ur. planu - *[Signature]*  
 były zgłoszone do inwentaryzacji lub  
 o których brak jest informacji w inst.  
 tutejszych branżowych

STAROSTWO POWIATOWE W RADZIEJOWIE  
 POWIATOWY OŚRODEK DOKUMENTACJI  
 GEODEZYJNEJ I KARTOGRAFICZNEJ  
 ul. Kościuszki 20/22, 88-200 Radziejów  
 woj. włocławskie

Wniosek mapy nie może służyć do celów projektowych.  
 05. MAR. 2008  
 (data wycofania z obiegu)  
 (data wycofania z obiegu)

Zgodnie z art. 18 ustawy z dnia 15.12.1994 r.  
 Prawo geodezyjne i kartograficzne  
 (t.j. Dz.U. z 2001 r. Nr 100, poz. 1086, ze zm.)  
 rozporządzenia, rozporządzenia o  
 reprodukowaniu w celu rozpowszechniania  
 reprodukowaniu niniejszej mapy wymog  
 rozporządzenia niniejszej mapy wymog  
 rozporządzenia niniejszej mapy wymog

STAROSTA  
*[Signature]*  
 KIEROWNIK  
 Powiatowego Ośrodka Dokumentacji  
 Geodezyjnej i Kartograficznej

375.112.091

1:1000

134.14.27