

279
R

STAROSTWO POWIATOWE
w Radziejowie
Powiatowy Ośrodek Dokumentacji
Geodezyjnej i Kartograficznej
ul. Kościuszki 20/22, 88-200 Radziejów
tel. (15) 705 21 25, 705 21 75

Nr rej. zlec. 400/08

375.112.093-094

STAROSTWO POWIATOWE W RADZIEJOWIE
POWIATOWY OŚRODEK DOKUMENTACJI
GEODEZYJNEJ I KARTOGRAFICZNEJ

Poświadczam się zgodność niniejszej mapy
z oryginałem prawnym do tegoż sposobu
geodezyjnego i kartograficznego
i zaewidencjonowanym pod nr 3778-4/91

Niniejsza mapa nie może służyć do celów projektowych.

05 MAR 2008
(miejscowość i data)

Wzrost i nazwisko, podpis, stanowisko
Kierownika (czyli osoby upoważnionej)




MAPA
Skala 1:1000

Obręb, wieś, miejscowość: Nowa Wieś
Gmina: Radziejów
Województwo: Kujawsko-Pomorskie
Nr dz. ewid. rob.

Nie wyklnoszą się istnienia w terenie
liniowych — niż wykazanych na niniejszej
mapie — urządzeń podziemnych, które
były zgłoszone do inwentaryzacji lub
o których brak jest informacji w insty-
tucjach branżowych

Zgodnie z art. 18 ustawy z dnia 1.05.1988
Prawo geodezyjne i kartograficzne
tj. Dz.U. z 2000 r. Nr 100, poz. 1086, ze zm.
rozpowszechnianie, rozprowadzanie oraz
reprodukcowanie w celu rozpowszechniania
i rozprowadzania niniejszej mapy wymaga
zezwolenia Starosty

Z up. STAROSTY
Barbara Ziobńska
KIEROWNIK
Powiatowego Ośrodka Dokumentacji
Geodezyjnej i Kartograficznej

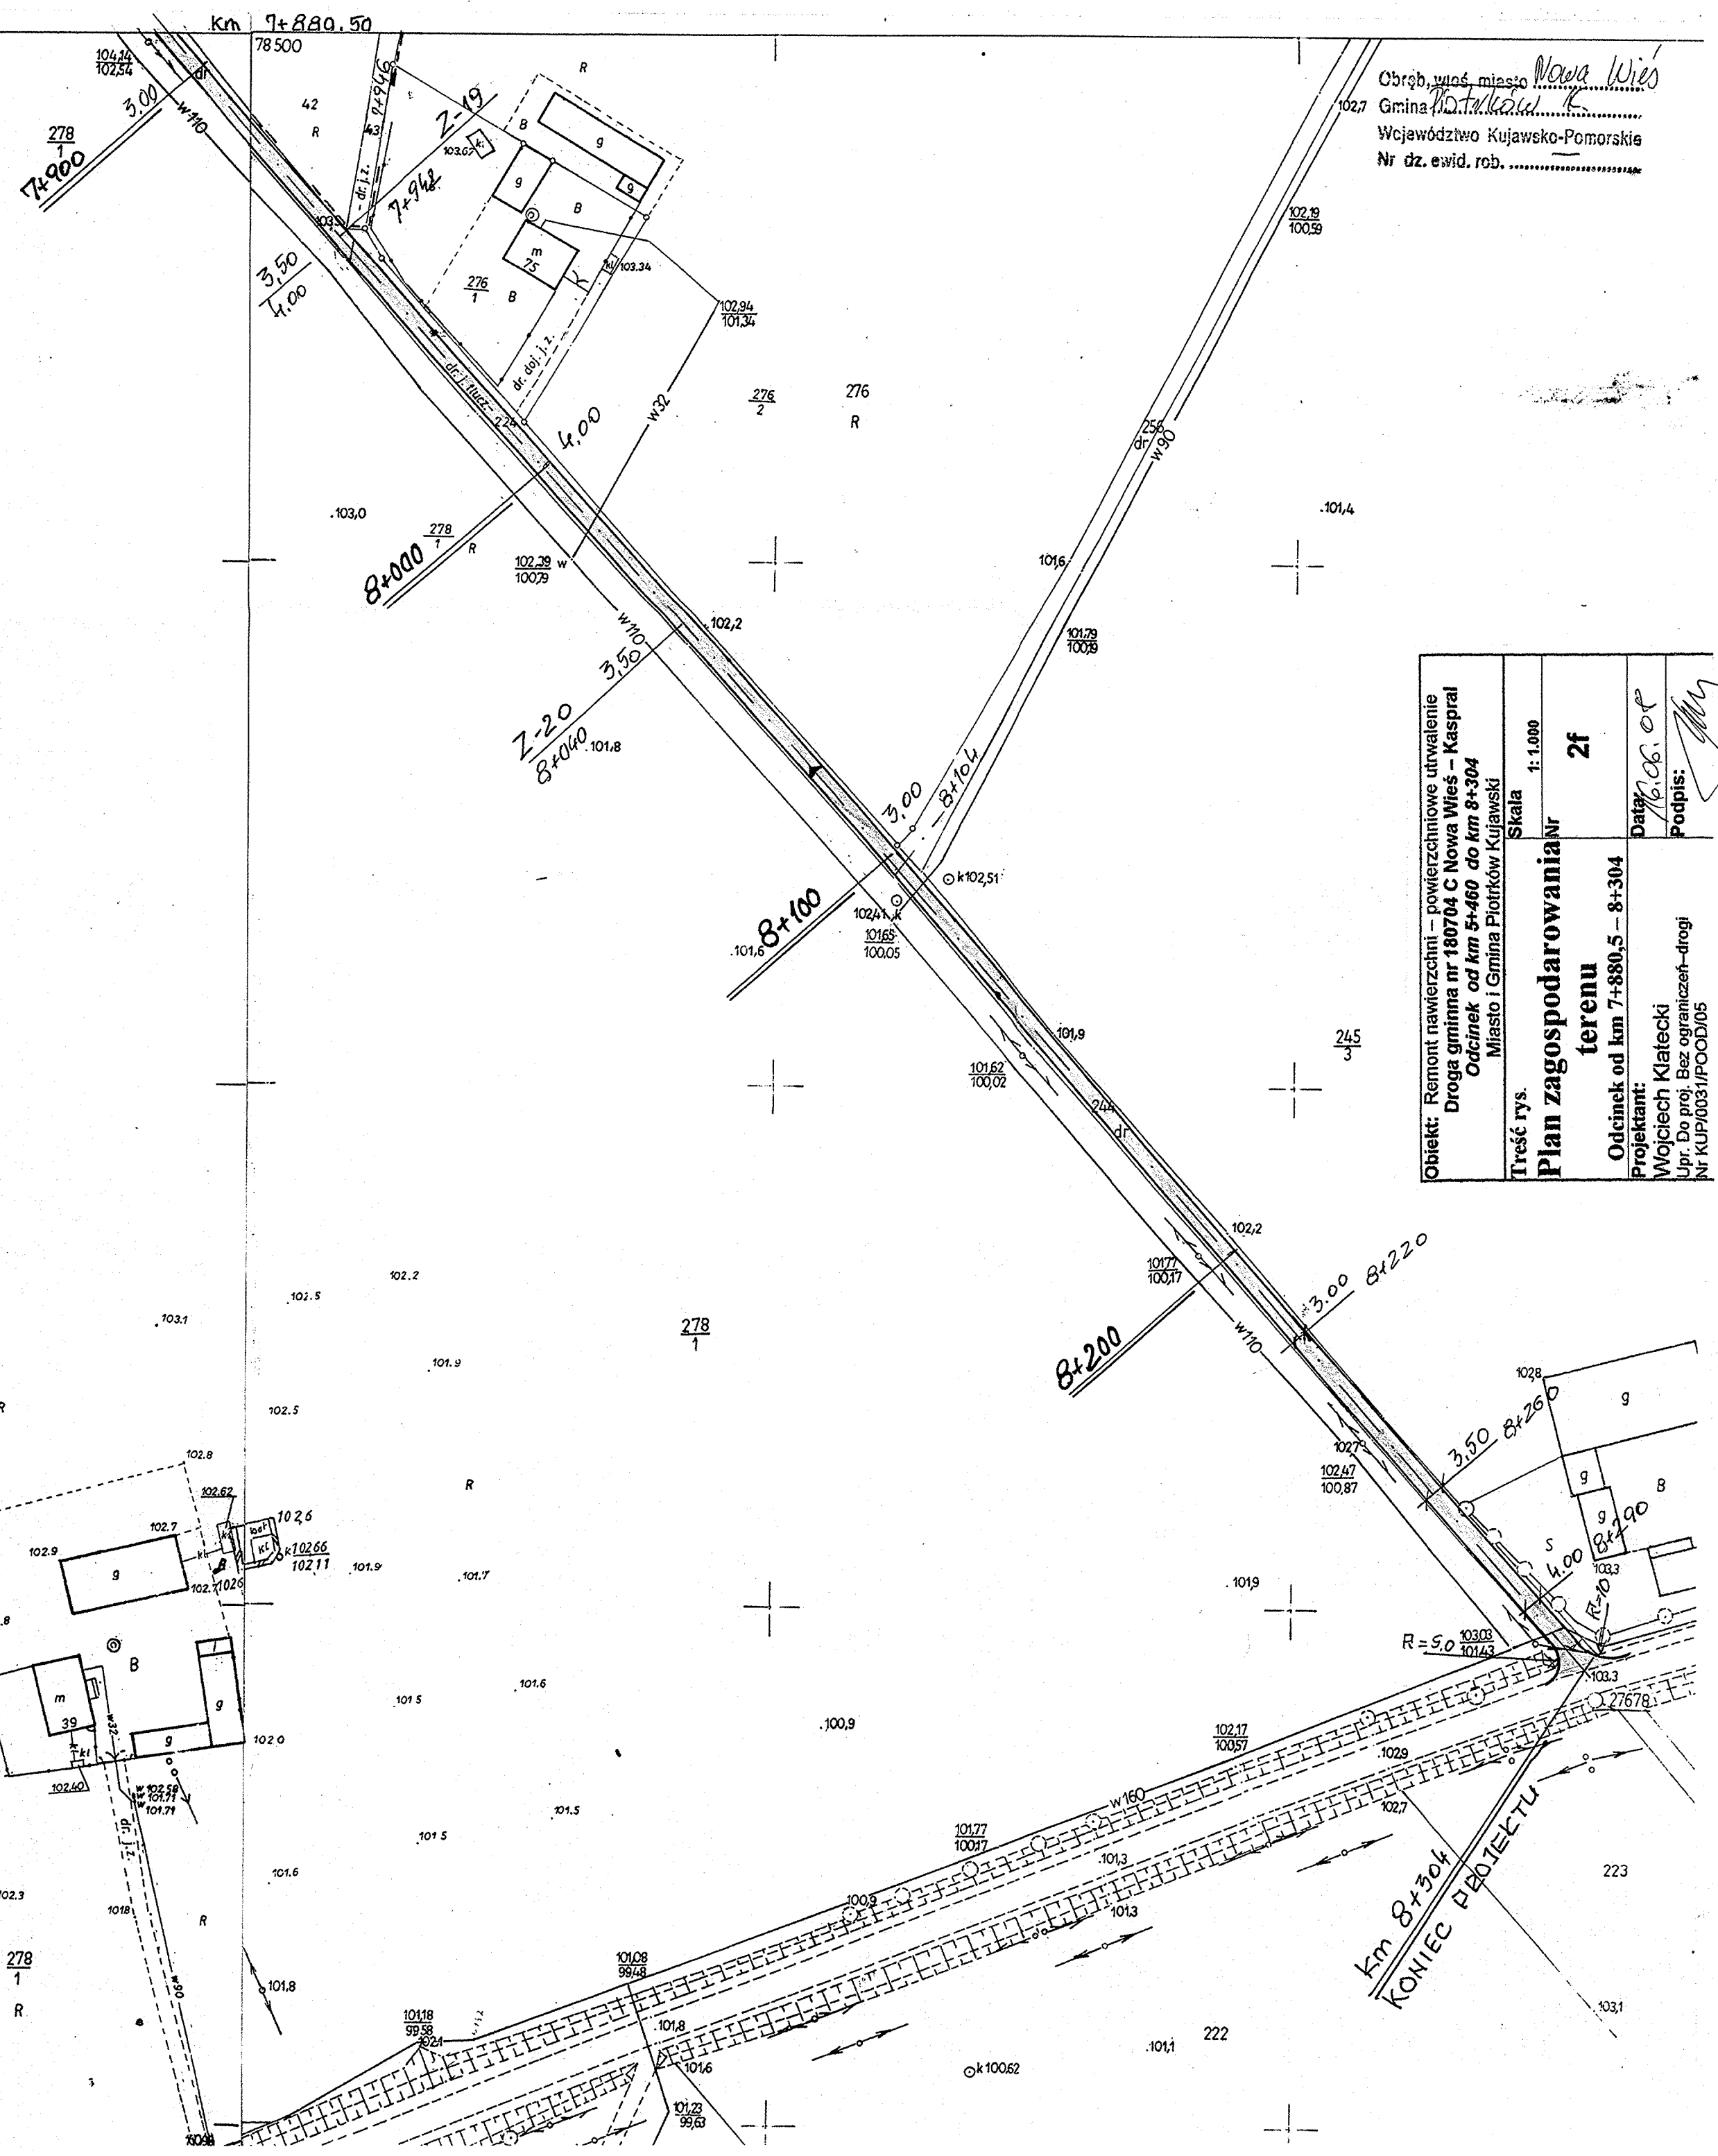

Objekt: Remont nawierzchni — powierzchniowe utwardzenie Droga gminna nr 180704 C Nowa Wieś — Kaspral Odcinek od km 5+460 do km 8+304 Miasto i Gmina Piotrków Kujawski		Skala 1:1000	
Tytuł rys. Plan zagospodarowania terenu		2f	
Odcinek od km 7+880,5 — 8+304		Data: 16.06.08	
Projektant: Wojciech Klatecki Upr. Do proj. Bez ograniczeń — drogi Nr KUP/003/POOD/05		Podpis:	