



PRZEKROJE ŁAW FUNDAMENTOWYCH SKALA 1:20


SF-1

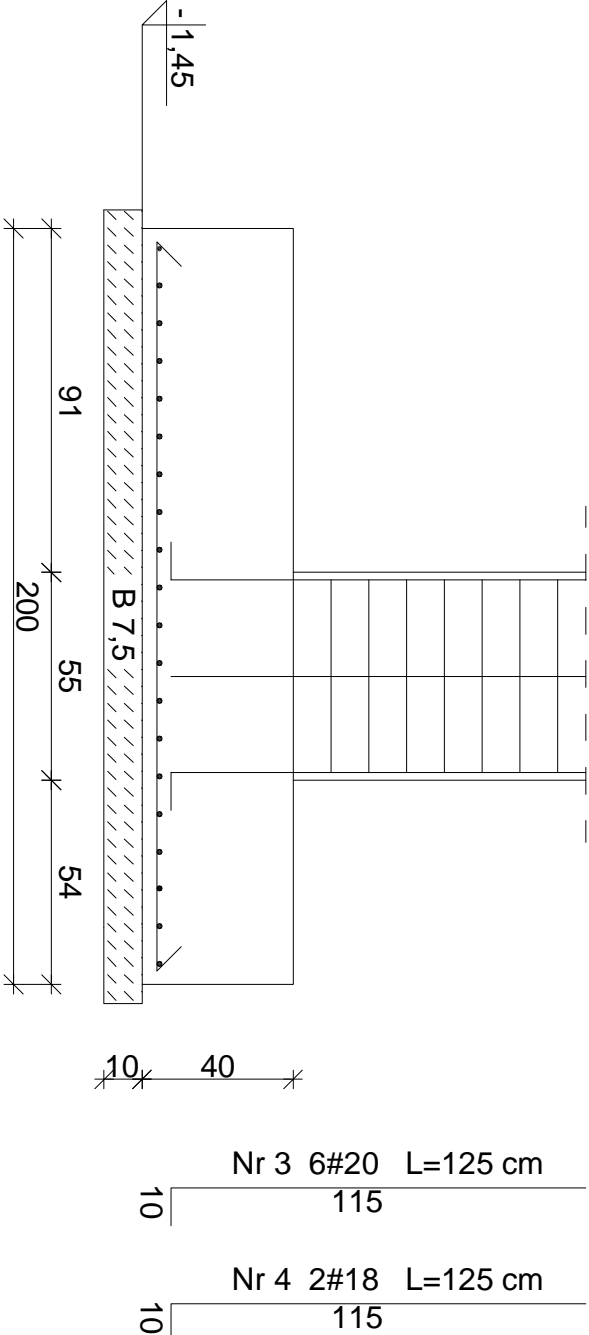


F-1

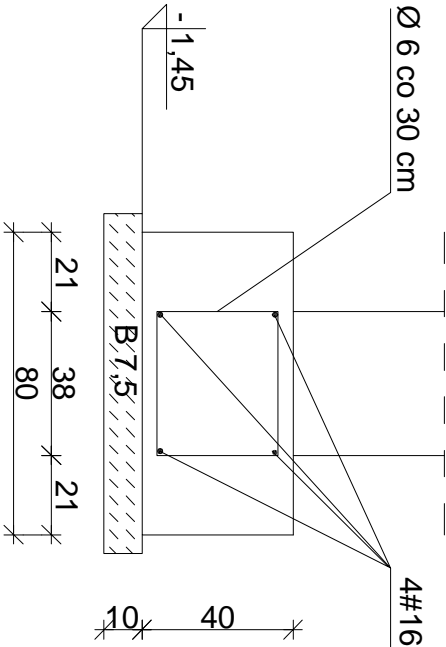

F-2

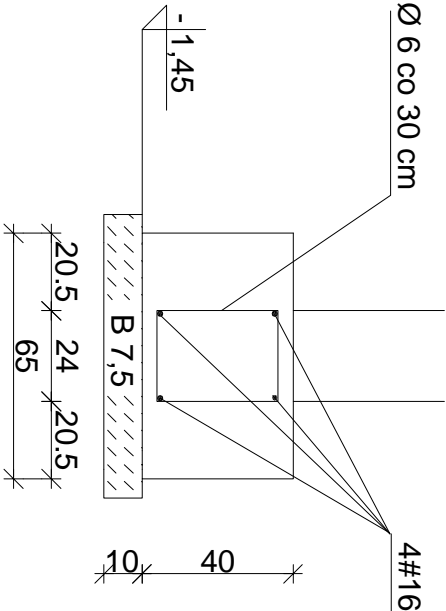

F-3

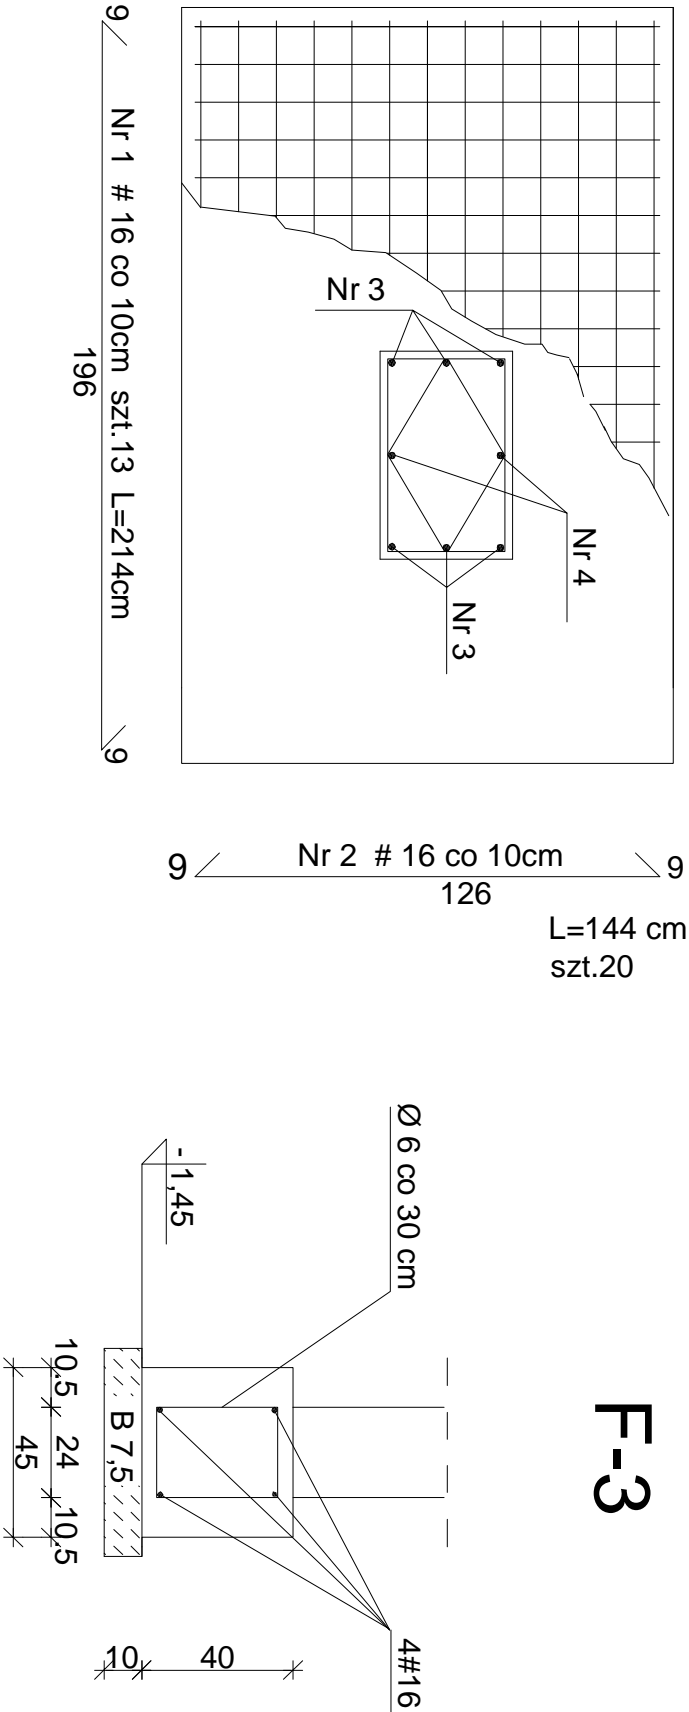

BETON : B 20
STAL : # A-III
Ø A-I

PRACOWNIA PROJEKTYWNA BUDOWNICTWA OGÓLNEGO I NADZORU	
in . Waldemar Skoczylas Wrocławskie ul. Jagiello ska 11/13 tel.0601910852	
OBIEKT	: Budowa hali widowiskowo-sportowej przy Szkole Podst.
INWESTOR	: Gmina i Miasto i Gminy w Piekornie Kujawskim
ADRES BUD	: Piekorn Kuj ul. Wrocławska 37-39 dz.1256, 1262/2,1262/3, 1263, 1281/1, 1281/2
RYSUINEK	: Przekroje ław fundamentowych

PROJEKTANT :	BRAN A	SKALA
in . Waldemar Skoczylas	BUDOWLANA	1:20
OPRACOWAŁA :		
Martyna Skoczylas		
SPRAWDZIŁE:	DATA	RYSA
dr in . Józef Strzelecki	12-2006	4
UPR. WBPP-NN-8386-5/97/9 WK		