Schemat rozdziału instalacji wody bytowej od instalacji wody przeciwpożarowej.

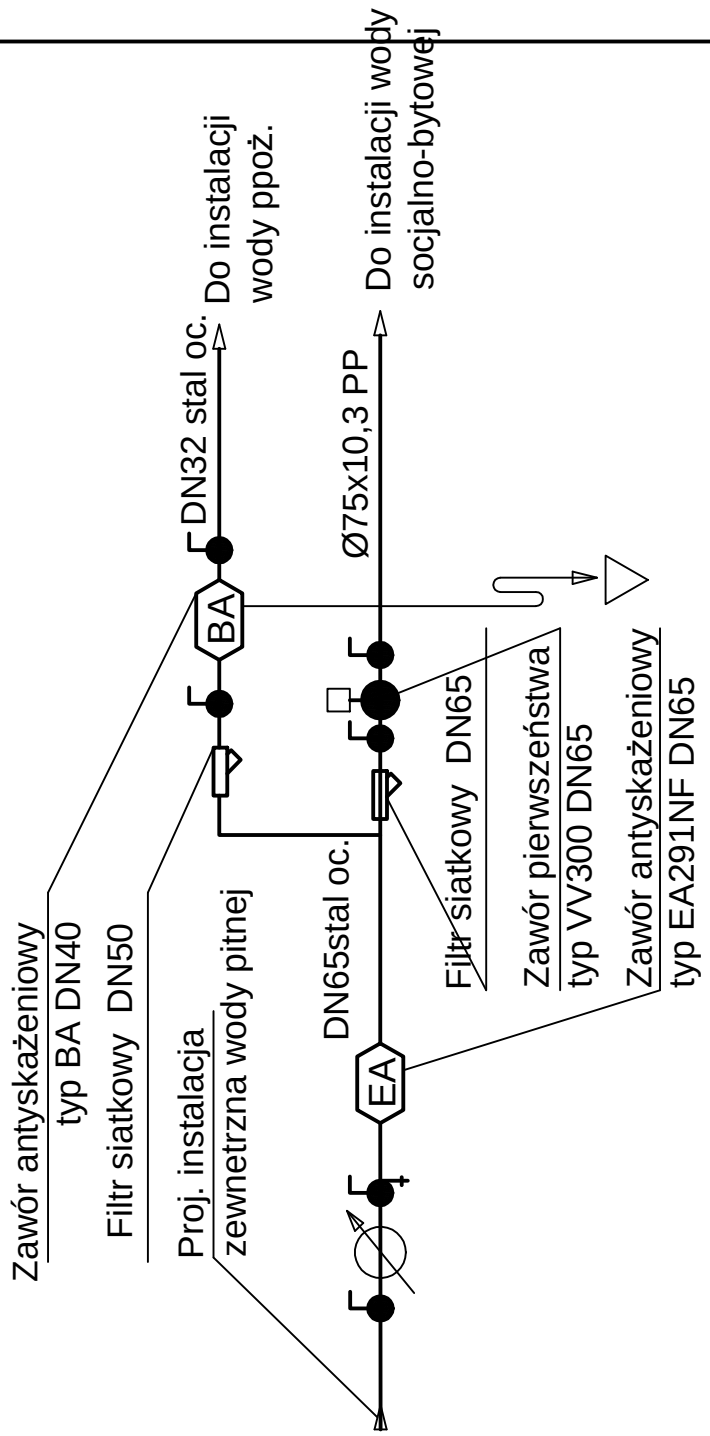

PROTERM A. Grzybowska, A. Olszewski, s.c. 87-800 Włocławek, ul. Chopina 59 tel./fax (54) 233 72 28; e-mail:biuro@proterm.wloclawek.pl		STADIUM PW
TEMAT: BUDOWA PRZEDSZKOLA PUBLICZNEGO 5-CIO ODDZIAŁOWEGO W PIOTRKOWIE KUJAWSKIM PIOTRKÓW KUJAWSKI UL.POZNAŃSKA DZ. NR 298/3		BRANŻA sanitarna
INWESTOR *Gmina i Miasto Piotrków Kujawski*		DATA 15.02.2016
TYTUŁ RYSUNKU Instalacja wodno-kanalizacyjna – schemat rozdziału instalacji wody bytowej od wody ppoż.		SKALA ----
PROJEKTANT mgr inż. Aretta Grzybowska w spacjalności instalacje i sieci sanit. bez ograniczeń upr. nr KUP/0146/POOS/08, KUP/IS/0042/01	PODPIS	FORMAT A4
SPRAWDZAJĄCY mgr inż. Marek Stypułkowski w spacjalności instalacje i sieci sanit. bez ograniczeń upr. nr ABIT-VII-7342-3/99, KUP/IS/2401/01	PODPIS	NR RYS. 13