INASTALACJA GAZOWA - RZUT

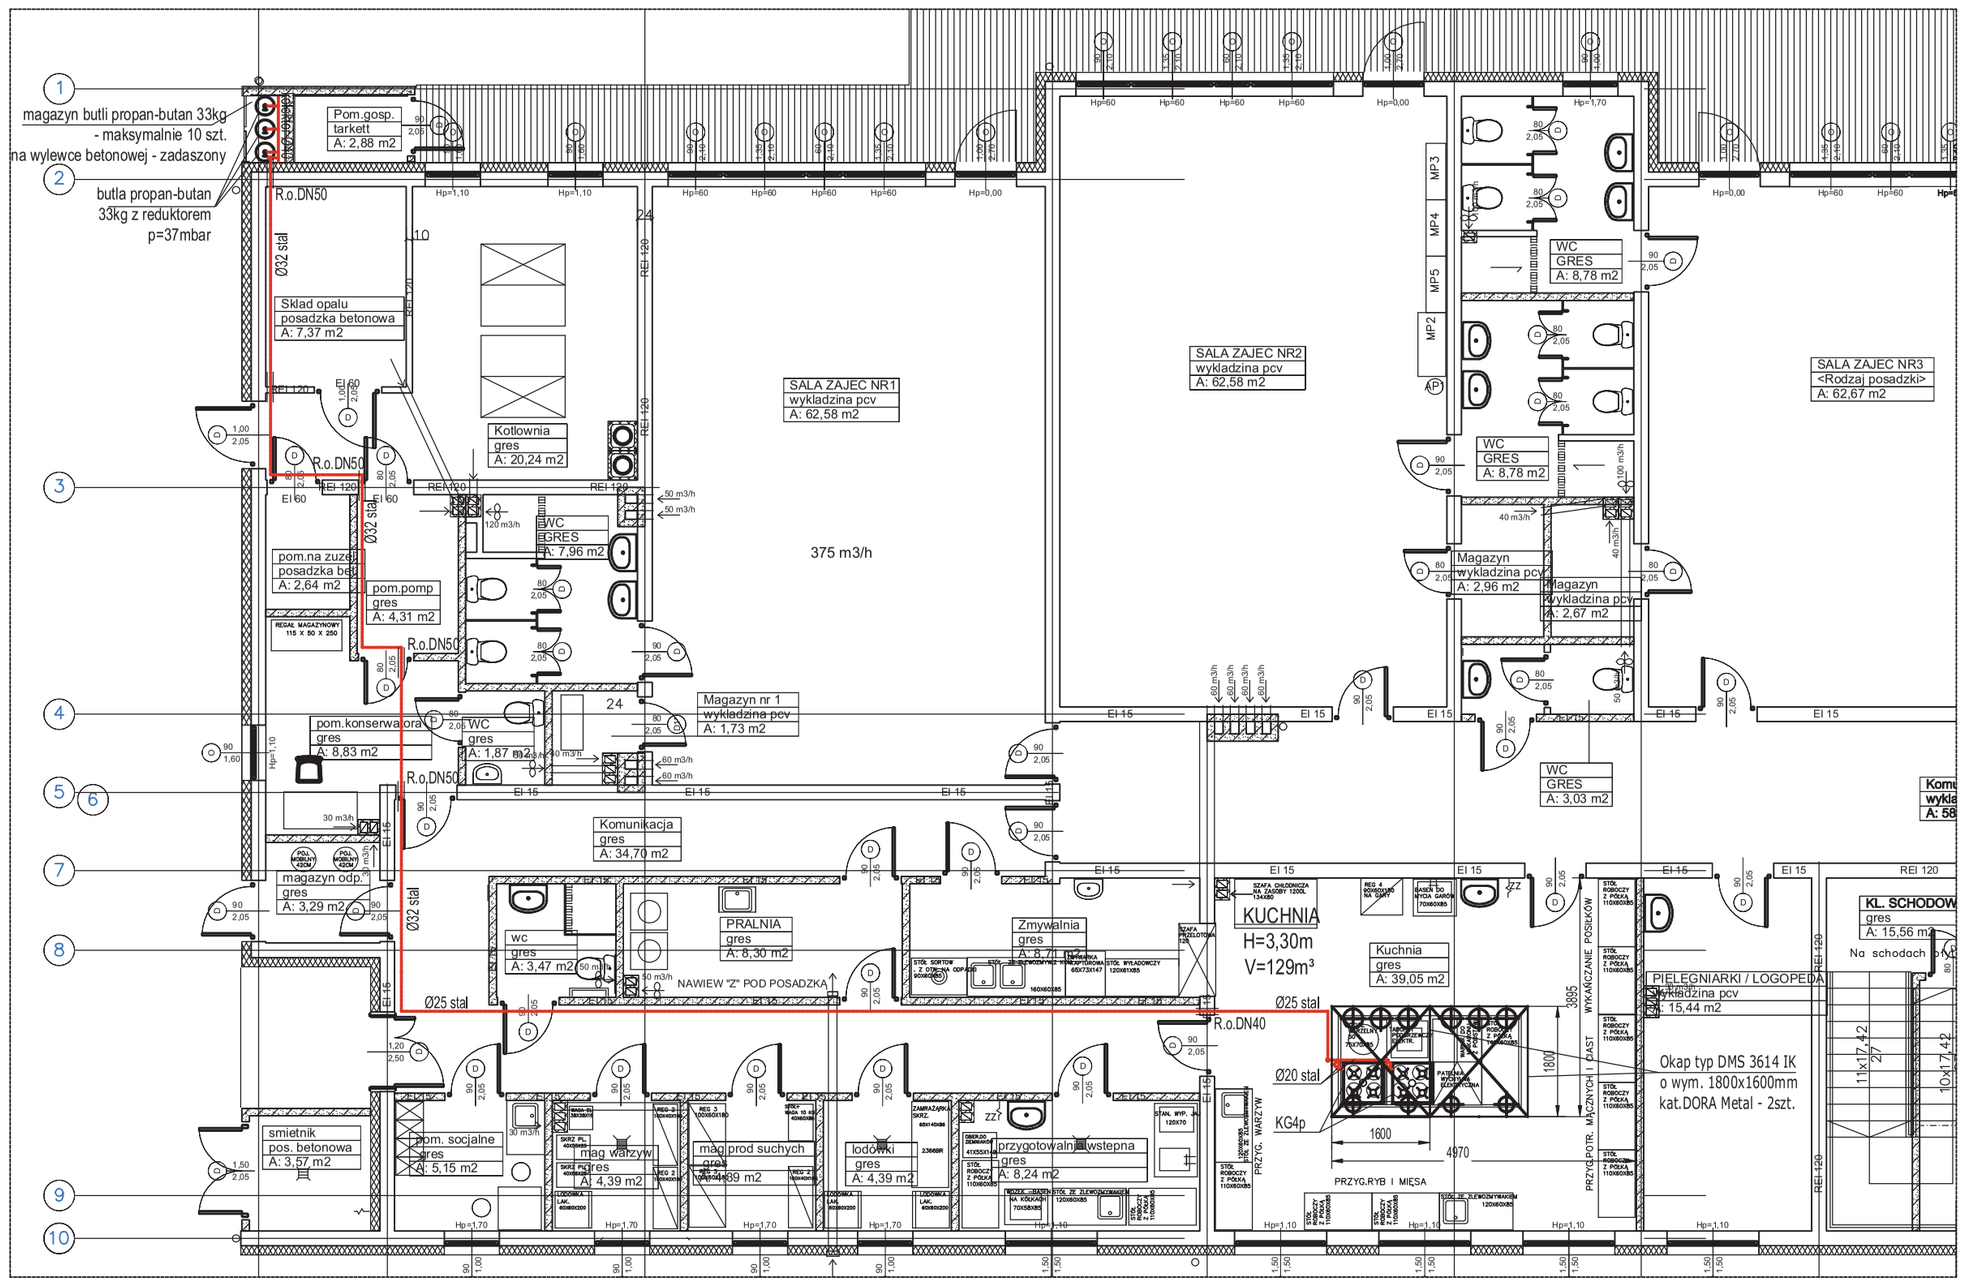

Uwaga:

1) Wszystkie przejścia przez przegrody budowlane projektowanej instalacji gazowej gazowych wykonać w rurach ochronnych DN40.
2) Nad urządzeniami gazowymi typu restauracyjnego (kuchnia gazowa o mocy 33kW) z odprowadzeniem spalin do pomieszczenia należy umieszczać okapy odprowadzające te spaliny do kanałów spalinowych oraz należy zainstalować czujniki, wyłączające urządzenie w przypadku zaniku ciągu kominowego.
3)Wentylacja kuchni za pomocą projektowanej instalacji wentylacji mechanicznej nawiewno-wywiewnej wg projektu wentylacji

LEGENDA:

R.O.	-	rura ochronna
———	-	przewody gazowe projektowane
●	-	kurek odcinający
KG4p	-	kuchnia gazowa 4-cio palnikowa o mocy 11kW

INASTALACJA GAZOWA - AKSONOMETRIA

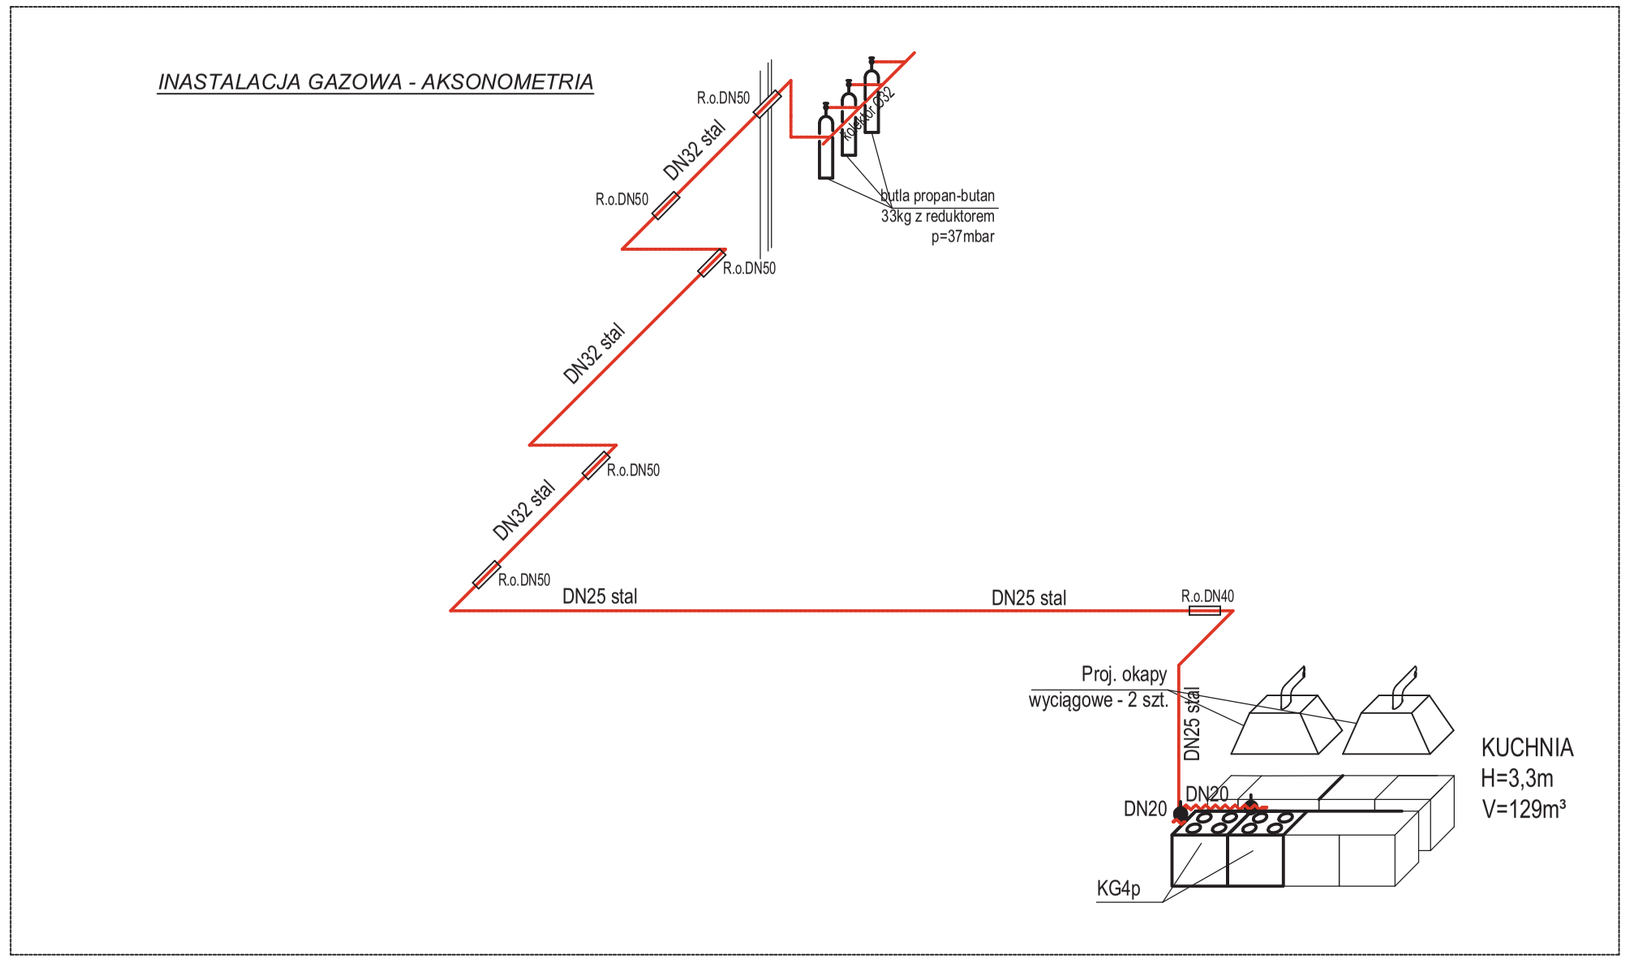

PROTERM — A. Grzybowska, A. Olszewski, s.c. 87-800 Włocławek, ul. Chopina 59 tel./fax (54) 233 72 28; e-mail:biuro@proterm.wloclawek.pl		STADIUM: PW
TEMAT: BUDOWA PRZEDSZKOLA PUBLICZNEGO 5-CIO ODDZIAŁOWEGO W PIOTRKOWIE KUJAWSKIM PIOTRKÓW KUJAWSKI UL.POZNAŃSKA DZ. NR 298/3		BRANŻA: sanitarna
INWESTOR: *Gmina i Miasto Piotrków Kujawski*		DATA: 15.02.2016
TYTUŁ RYSUNKU: INSTALACJA GAZOWA		SKALA: 1:100
PROJEKTANT: mgr inż. Aretta Grzybowska w spacjalności instalacje i sieci sanit. bez ograniczeń upr. nr KUP/0146/POOS/08, KUP/IS/0042/01	PODPIS	FORMAT: A2
SPRAWDZAJĄCY: mgr inż. Marek Stypułkowski w spacjalności instalacje i sieci sanit. bez ograniczeń upr. nr ABIT-VII-7342-3/99, KUP/IS/2401/01	PODPIS	NR RYS.: 20