



Kanalizacja sanitarna.

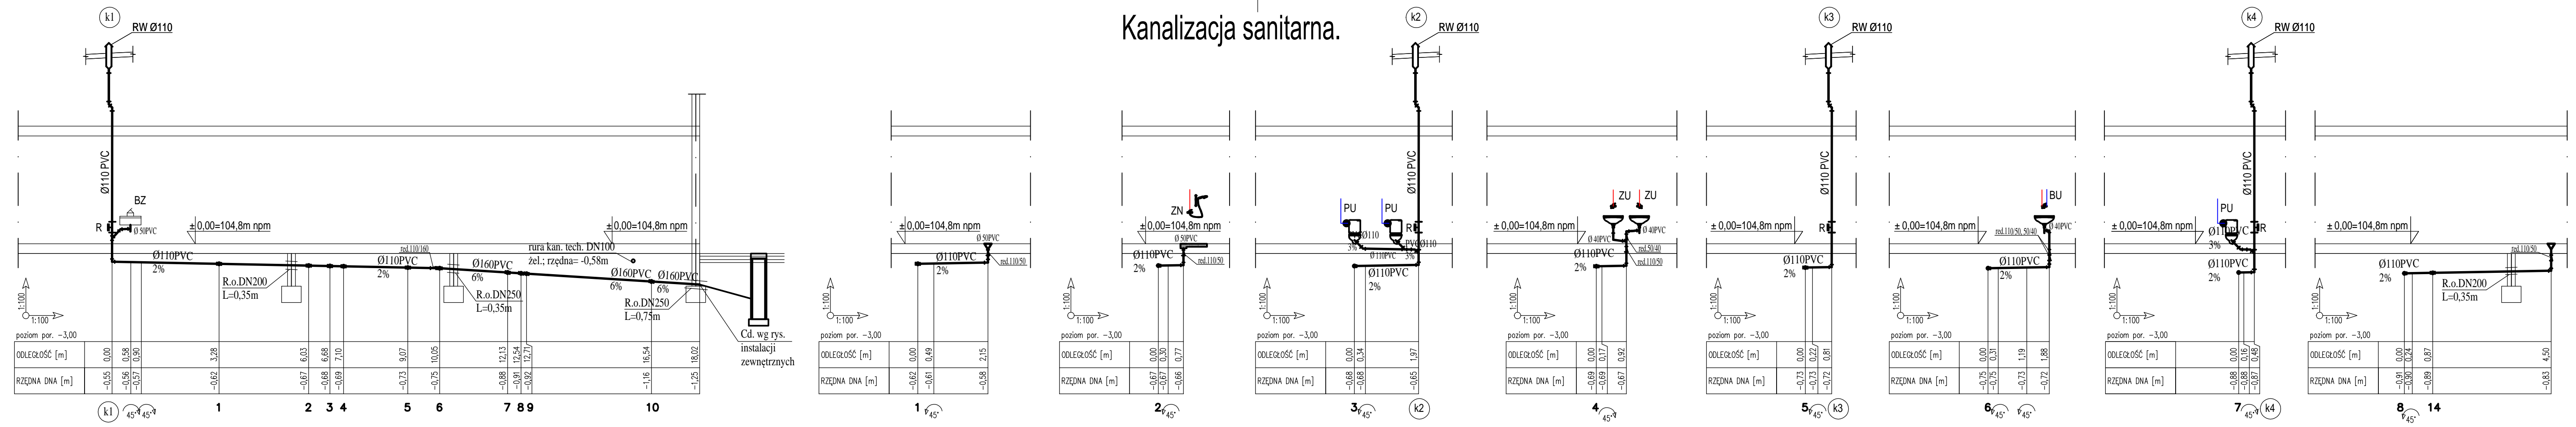

Manhole	ODLEGŁOŚĆ [m]	RZĘDNA DNA [m]
k1	0.00	-0.51
	0.58	-0.56
	0.90	-0.57
	3.28	-0.62
	6.03	-0.67
	6.68	-0.68
	7.10	-0.69
	9.07	-0.73
	10.05	-0.75
	12.13	-0.88
k2	0.00	-0.67
	0.30	-0.67
	0.77	-0.66
k3	0.00	-0.69
	0.17	-0.69
	0.92	-0.67
k4	0.00	-0.88
	0.16	-0.88
	0.48	-0.87

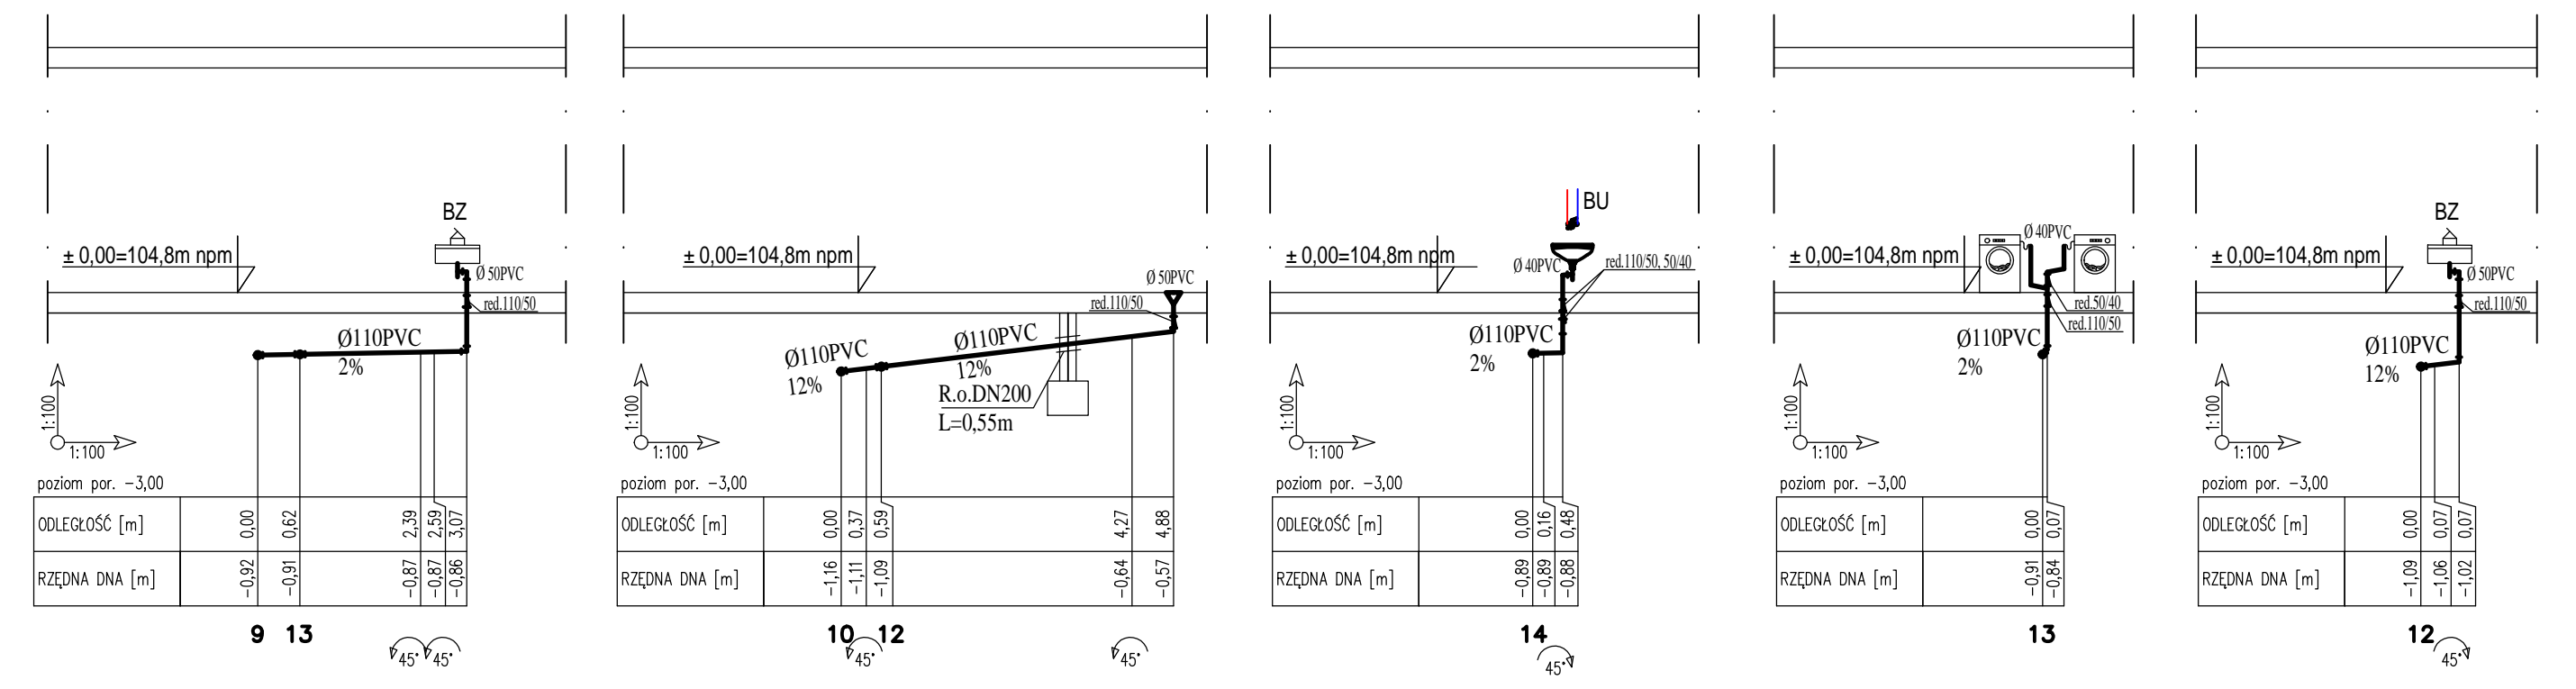

Manhole	ODLEGŁOŚĆ [m]	RZĘDNA DNA [m]
9	0.00	-0.92
	0.62	-0.91
	2.39	-0.87
10	0.00	-1.16
	0.37	-1.11
	0.59	-1.09
12	0.00	-1.09
	0.07	-1.06
	0.07	-1.02
13	0.00	-0.89
	0.16	-0.89
	0.45	-0.88
14	0.00	-0.89
	0.16	-0.89
	0.45	-0.88

LEGENDA:

- BU - Bateria umywalkowa
- BU - Bateria umywalkowa czasowa
- BN - Bateria natryskowa
- BZ - Bateria zlewowa
- PU - Płuczka ustępowa
- Z - zawór ze złączką do węży
- Zpr - zawór do pralki
- Zzm - zawór do zmywarki
- ZU - zawór umywalkowy czasowy do wody zmieszanej
- ZN - zawór natryskowy czasowy do wody zmieszanej

UWAGI:

1. Przewody prowadzone po wierzchni ścian i pod stropem obudowywać płytą gips-karton.
2. Zestawienie materiałów dołączyć do opisu technicznego

		A. Grzybowska, A. Olszewski, s.c. 87-800 Włocławek, ul. Chopina 59 tel./fax (54) 233 72 28; e-mail: biuro@proterm.wloclawek.pl	STADIUM
TEMAT:		BUDOWA PRZEDSZKOLA PUBLICZNEGO 5-CIO ODDZIAŁOWEGO W PIOTRKOWIE KUJAWSKIM PIOTRKÓW KUJAWSKI UL. POZNAŃSKA DZ. NR 298/3	PW
INWESTOR		Gmina i Miasto Piotrków Kujawski	BRANŻA
TYTUŁ RYSUNKU		Instalacja kanalizacji sanitarnej i technologicznej. Rozwinięcie (KS).	sanitarna
PROJEKTANT		mgr inż. Aretta Grzybowska w specjalności instalacje i sieci sanit. bez ograniczeń upr. nr KUPI0146/POOS/08, KUPIS/042/01	DATA
SPRAWDZAJĄCY		mgr inż. Marek Stypułkowski w specjalności instalacje i sieci sanit. bez ograniczeń upr. nr ABIT-VII-7342-3/99, KUPIS/2401/01	15.02.2016
PODPIS		PODPIS	SKALA
PODPIS		PODPIS	1:100
PODPIS		PODPIS	FORMAT
PODPIS		PODPIS	4A4
PODPIS		PODPIS	NR RYS.
PODPIS		PODPIS	6 ark. 1/4