
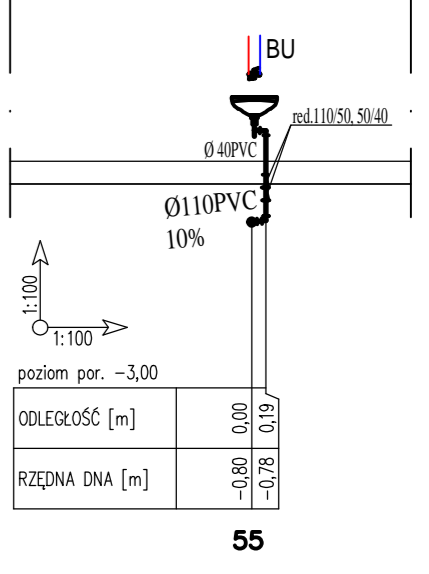
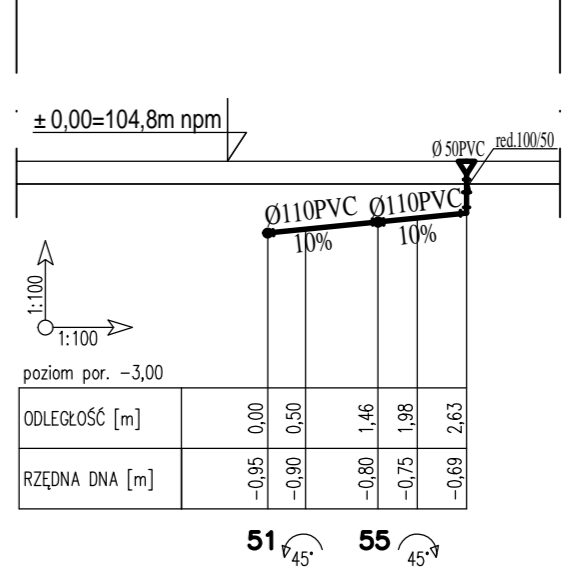
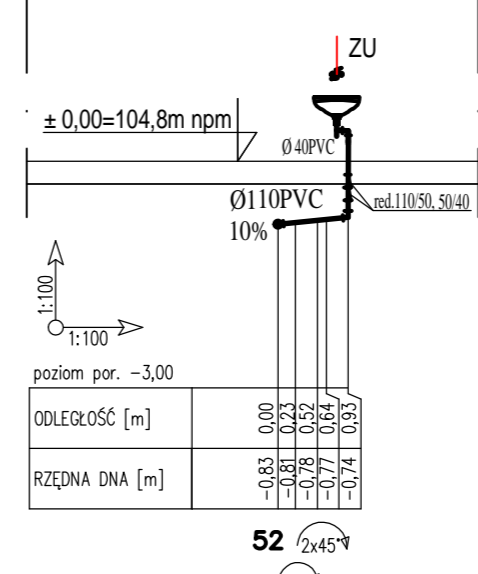
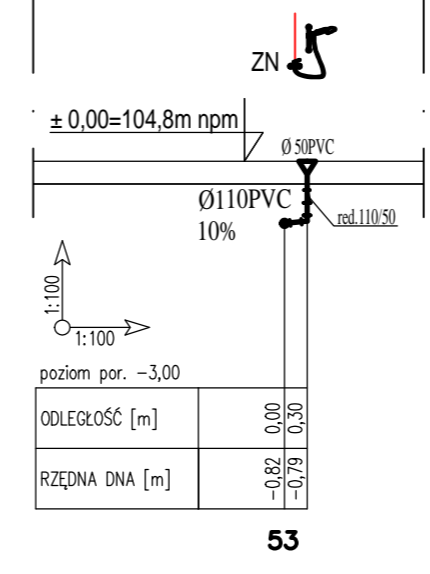
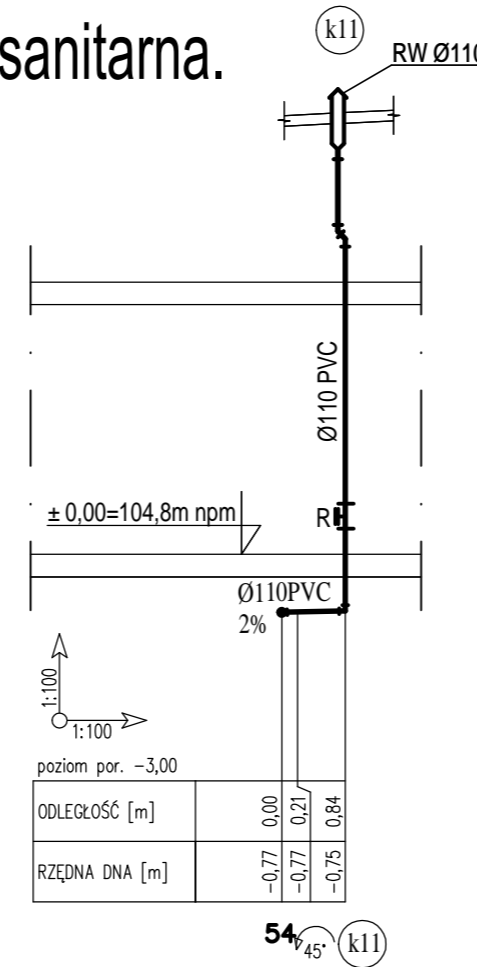


Kanalizacja sanitarna.



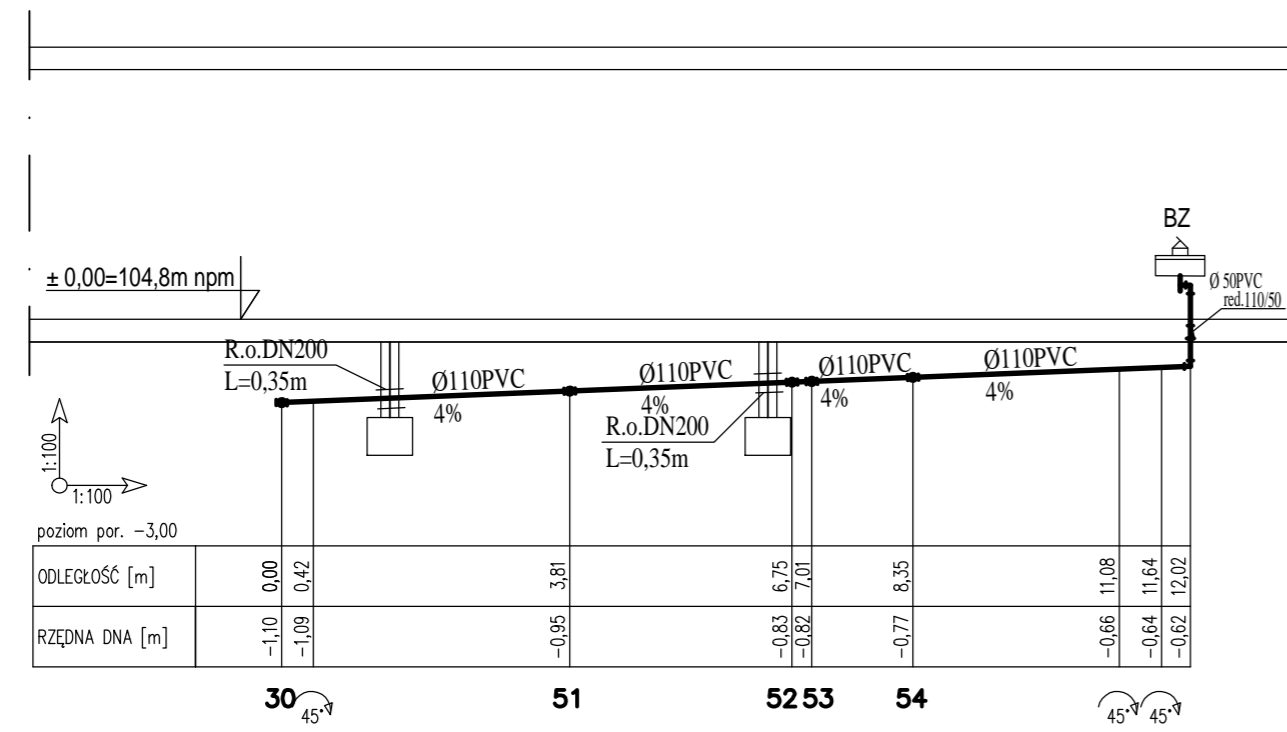


LEGENDA:

- BU - Bateria umywalkowa
- BU - Bateria umywalkowa czasowa
- BN - Bateria natryskowa
- BZ - Bateria zlewowa
- PU - Płuczka ustępowa
- Z - zawór ze złączką do węży
- Zpr - zawór do pralki
- Zzm - zawór do zmywarki
- ZU - zawór umywalkowy czasowy do wody zmieszanej
- ZN - zawór natryskowy czasowy do wody zmieszanej

UWAGI:

1. Przewody prowadzone po powierzchni ścian i pod stropem obudowywać płytą gips-karton.
2. Zestawienie materiałów dołączyć do opisu technicznego.

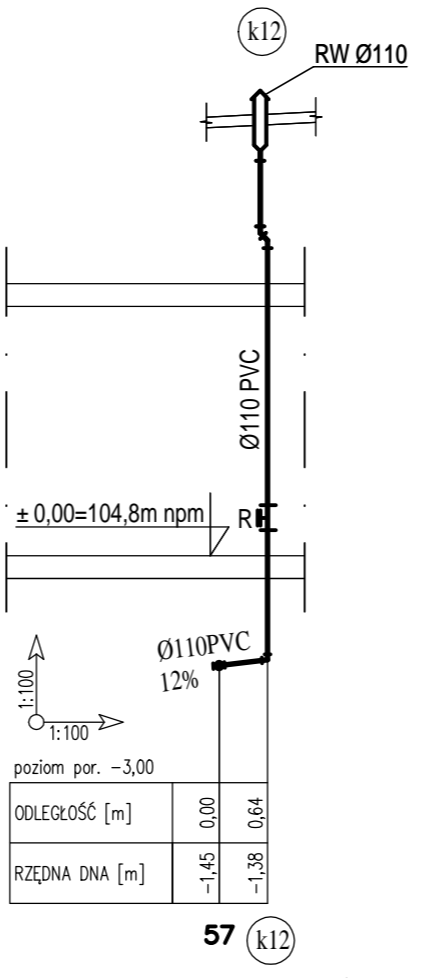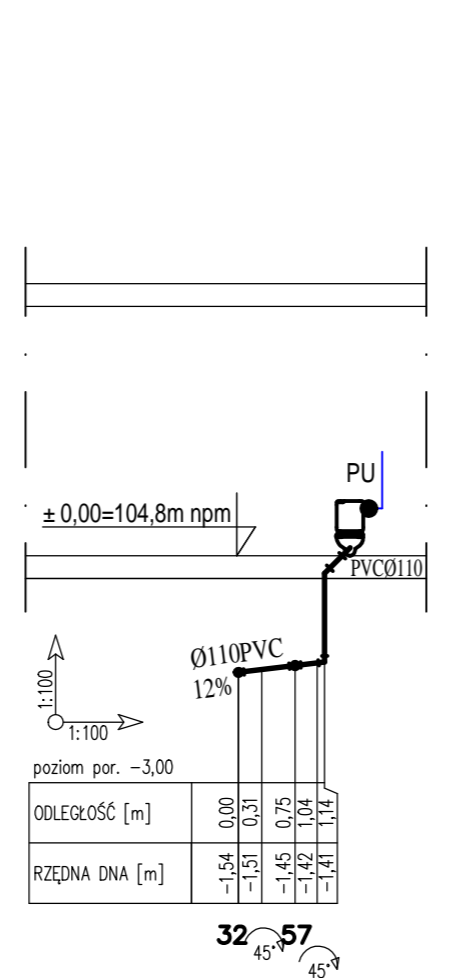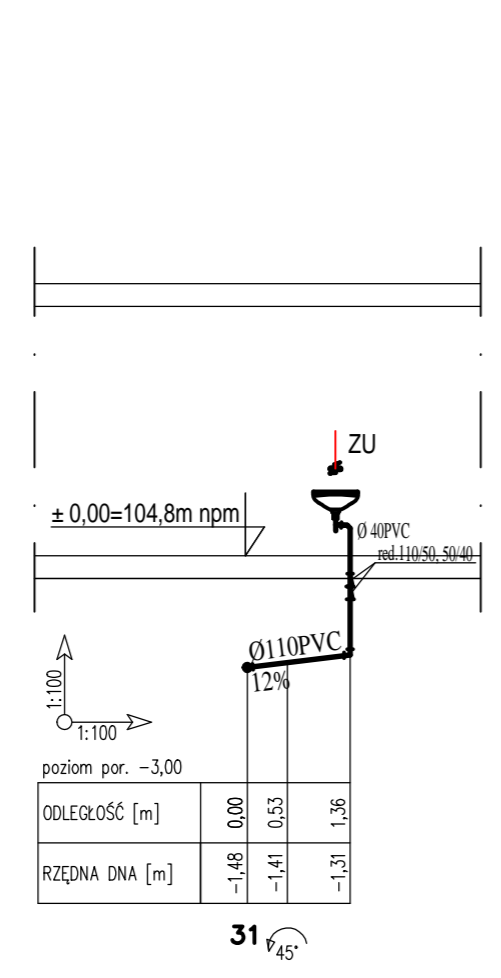

	A. Grzybowska, A. Olszewski, s.c. 87-800 Włocławek, ul. Chopina 59 tel./fax (54) 233 72 28; e-mail: biuro@proterm.wloclawek.pl	STADIUM PW
	TEMAT: BUDOWA PRZEDSZKOLA PUBLICZNEGO 5-CIO ODDZIAŁOWEGO W PIOTRKOWIE KUJAWSKIM PIOTRKÓW KUJAWSKI UL. POZNAŃSKA DZ. NR 298/3	BRANŻA sanitarna
INWESTOR Gmina i Miasto Piotrków Kujawski	DATA 15.02.2016	
TYTUŁ RYSUNKU Instalacja kanalizacji sanitarnej i technologicznej. Rozwinięcie (KS).		SKALA 1:100 1:100
PROJEKTANT mgr inż. Aretta Grzybowska w spójności instalacji i sieci sanit. bez ograniczeń upr. nr KUPI/0146/POSO/08, KUPI/IS/0042/01	PODPIS	FORMAT 3A4
SPRAWDZAJĄCY mgr inż. Marek Stypułkowski w spójności instalacji i sieci sanit. bez ograniczeń upr. nr ABIT-VII-7342-3/99, KUPI/IS/2401/01	PODPIS	NR RYS. 6 ark. 3/4