


Kanalizacja technologiczna.

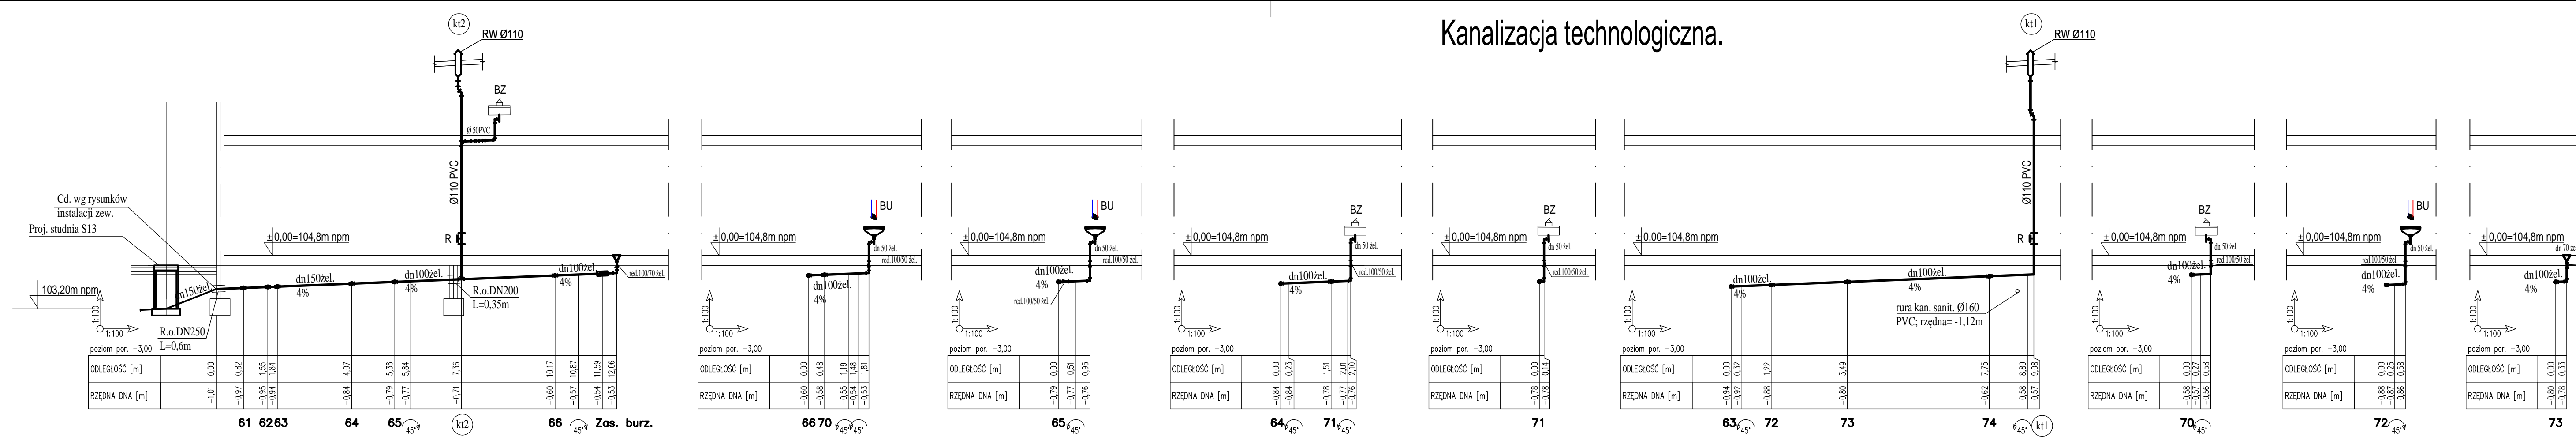


LEGENDA:

- BU - Bateria umywalkowa
- BU - Bateria umywalkowa czasowa
- BN - Bateria natryskowa
- BZ - Bateria zlewowa
- PU - Płuczka ustępowa
- Z - zawór ze złączką do węży
- Zpr - zawór do pralki
- Zzm - zawór do zmywarki
- ZU - zawór umywalkowy czasowy do wody zmieszanej
- ZN - zawór natryskowy czasowy do wody zmieszanej

UWAGI:

1. Przewody prowadzone po powierzchni ścian i pod stropem obudowywać płytą gips-karton.
2. Zestawienie materiałów dołączone do opisu technicznego

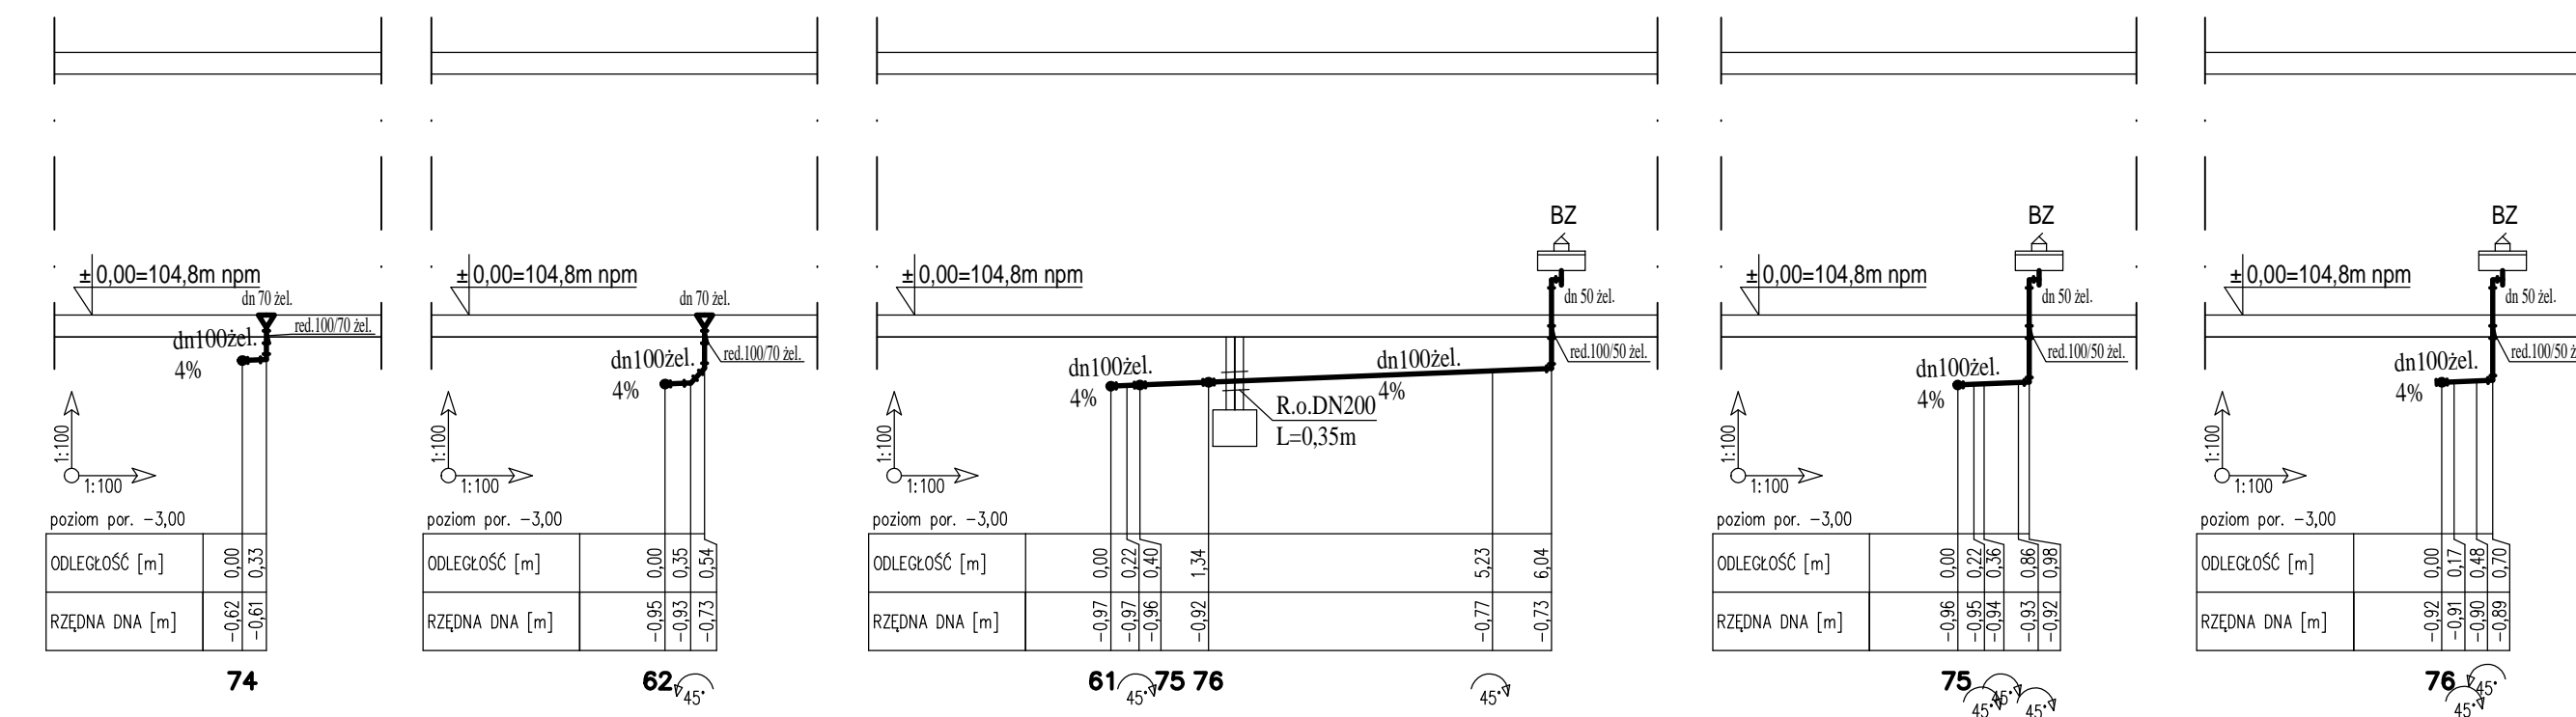

A. Grzybowska, A. Olszewski, s.c. 87-800 Włocławek, ul. Chopina 59 tel./fax (54) 233 72 28; e-mail: biuro@proterm.wloclawek.pl		STADIUM
TEMAT: BUDOWA PRZEDSZKOLA PUBLICZNEGO 5-CIO ODDZIAŁOWEGO W PIOTRKOWIE KUJAWSKIM PIOTRÓW KUJAWSKI UL. POZNAŃSKA DZ. NR 298/3	DATA 15.02.2016	PW BRANŻA sanitarna
INWESTOR Gmina i Miasto Piotrków Kujawski	TYTUŁ RYSUNKU Instalacja kanalizacji sanitarnej i technologicznej. Rozwinięcie (KT).	SKALA 1:100 1:100
PROJEKTANT mgr inż. Aretta Grzybowska w spacji instalacji i sieci sanit. bez ograniczeń upr. nr KUP/0146/POOS/08, KUPIS/042/01	PODPIS	FORMAT 4A4
SPRAWDZAJĄCY mgr inż. Marek Stypułkowski w spacji instalacji i sieci sanit. bez ograniczeń upr. nr ABIT-VII-7342-3/99, KUPIS/2401/01	PODPIS	NR RYS. 6 ark. 4/4