


NR.	NAZWA	OPS	ILUSTR.
1	SU1	STUJNA ŻEBRZEWIA DEKOMPA WERSYJNA BETONU	14
2	SU2	STUJNA ŻEBRZEWIA WYFLEXOWA ZMIEK	5
3	P1	PODKIŁWA ŻEBRZEWIA	7

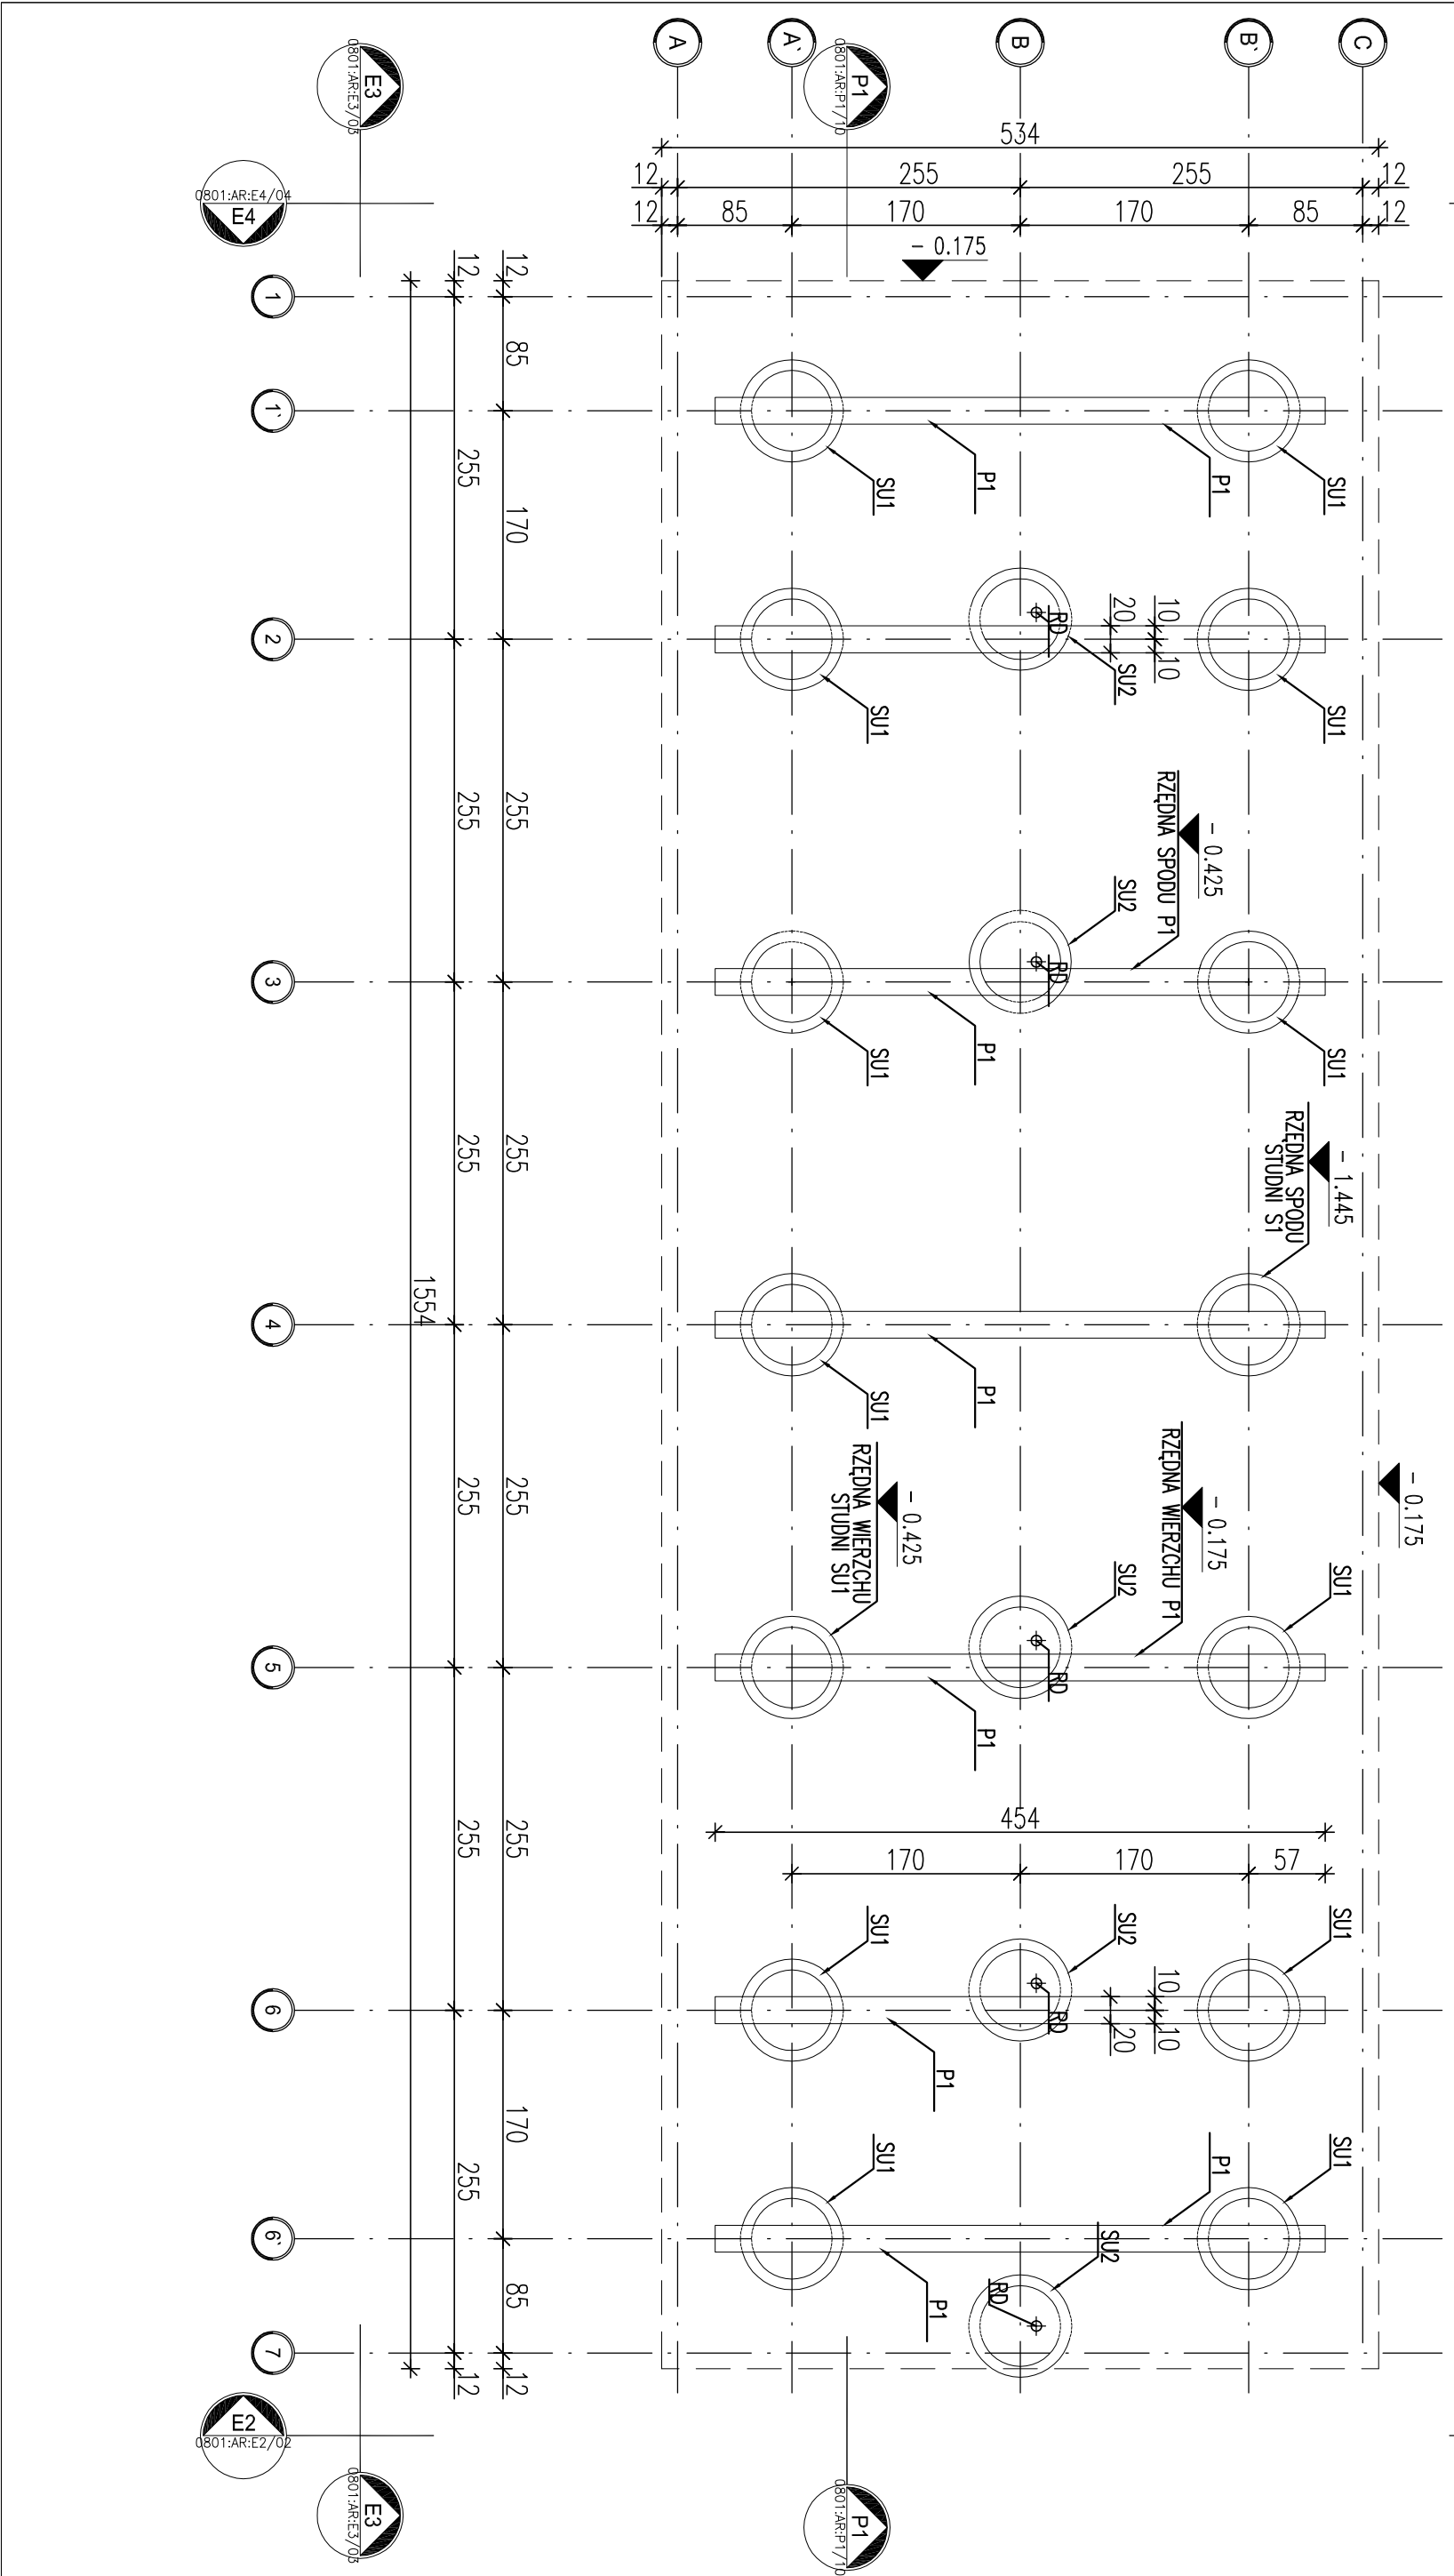

*UWAGA: Wymiany przykładowe mogą ulec zmianie w zależności od uwarunkowań miejscowych, rozwiązanie pozostawia się do wyboru przez Inwestora oraz Projektanta przystosowującego projekt do warunków miejscowych. Przy wyborze rozwiązania należy przestrzegać prawa budowlanego, praw pokrewnych i szczegółowych oraz kierować się wiedzą techniczną, rozwiązania muszą uwzględniać minimalne wielkości pomieszczeń zapisane w prawie budowlanym oraz prawach pokrewnych.

zadanie:
ORLIK 2012
MODUŁOWY SYSTEM ZAPLECZA BOISK SPORTOWYCH

INWENIERY
WYKONANO NA ZAMÓWIENIE MINISTERSTWA SPORTU I TURYSTYKI

generálny projektant/wykonawca projektu:
Kulczyński Architekt

SP. Z O.O.
UL. ŻEBRZA 4 m. 2, 00-018 WARSZAWA
tel./fax 827 29 18 tel. 826 22 00

autorzy:
projektant generalny: arch. Bogdan Kulczyński
projektant: arch. Bogdan Kulczyński, arch. Michał Wójcik
projekanci: arch. Marek Michalowski MA01203, MA-1480
arch. Marek Michalowski Upr. Budowlana 1071203

BOGDAN KULCZYŃSKI
KONCEPT RYSUNKU:
WERSJA STANDARD +
POSADOWIENIE PODWALIN
NA STUJNACH

OPRACOWAŁ:
arch. Barbara Kolibabka

SPRACOWAŁ:
arch. Maksymilian Ziolkowski
ARCHITEKT
upr. bud. nr 896/11/2004
MA-1859

PROJEKT ARCHITEKTONICZNO-BUDOWLANY

nr projektu:	08.01	ABW	S+	AR-02-02	PZ	09.02	1/1	1:50
nr projektu:	Indeks fazy:		nr rysunku:	rewizja:		data edycji:		orkusz:
								skala: