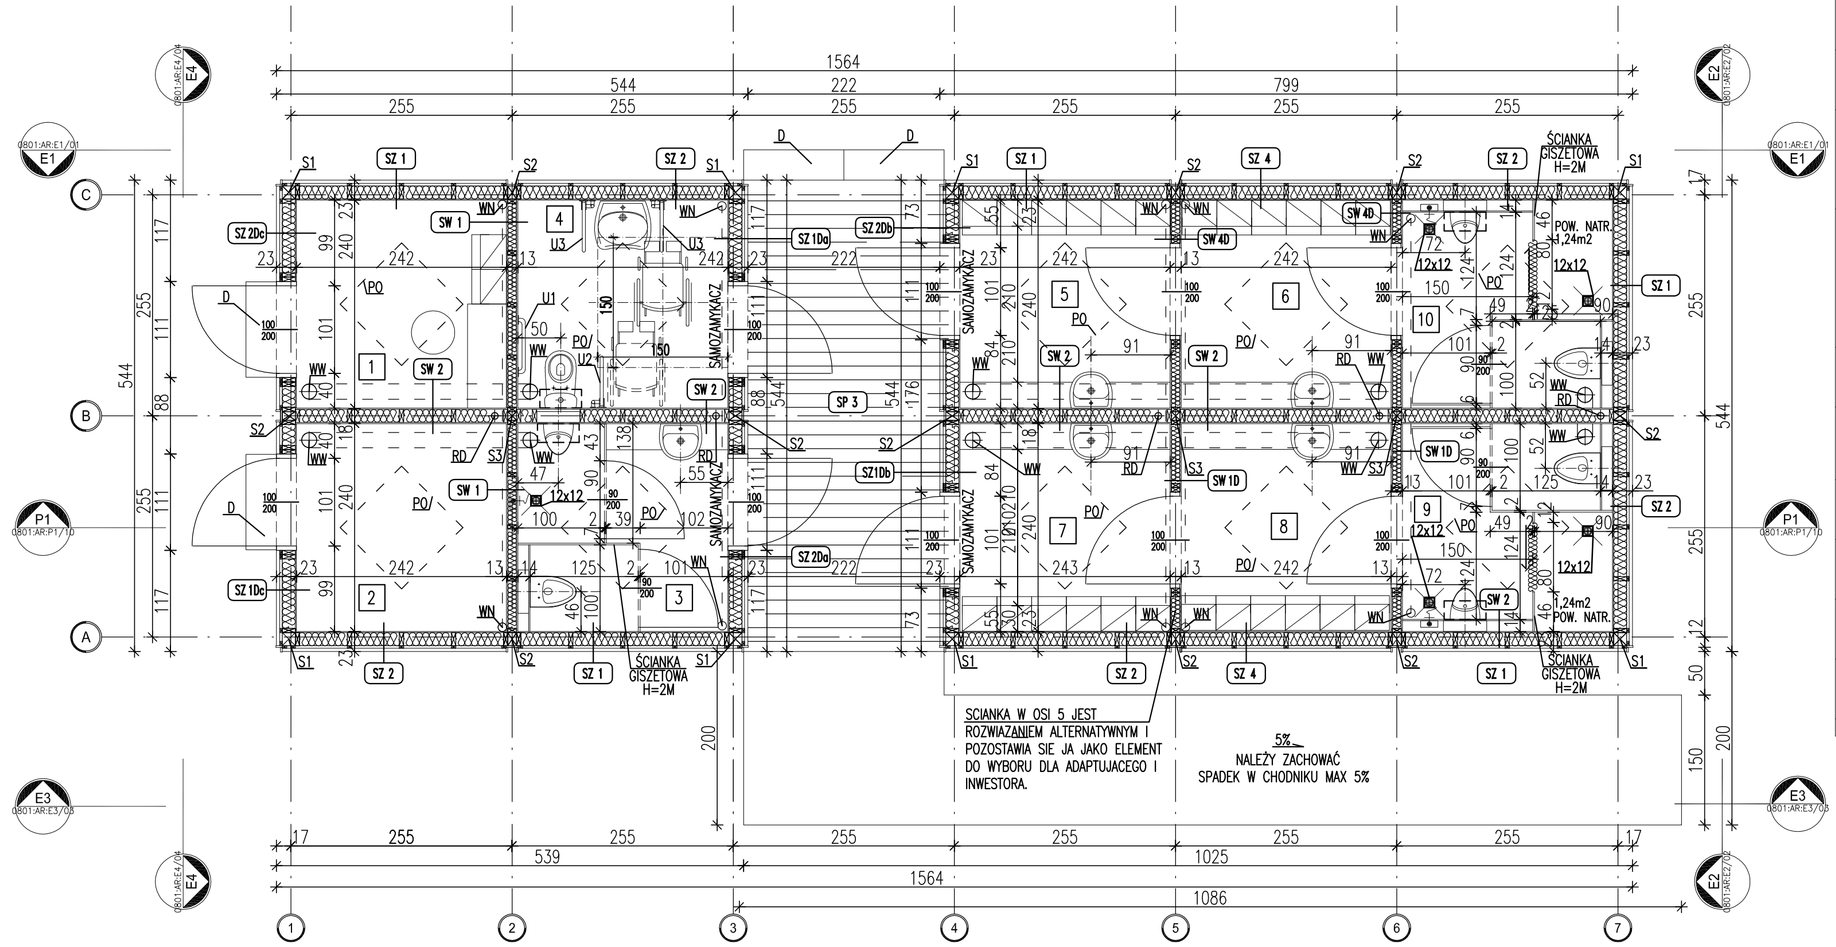

ZESTAWIENIE POMIESZCZEŃ – WERSJA STANDARD+

NR.	FUNKCJA	WYPOSAŻENIE	POSADZKA	POWIERZCHNIA
1	POMIESZCZENIE TRENERA	WN–WENTYLATOR NAWIEWNY Z NAGRZEWNICĄ I FILTREM; 4 WYMIANY/H 70m³ , MOC WENTYLATORA 40W, MOC GRZAŁKI 400W WW–WENTYLATOR WYCIĄGOWY O WYDAJNOŚCI 100m³/H MOC 80W OGRZEWACZ POJEMNOŚCIOWY V WODY 60dm³ MOC GRZAŁKI 1000W ŚWIETLIK 100X100CM, E–ROZDZIELNIA ELEKTRYCZNA OPRAWY OŚWIETLENIOWE 4X, WŁĄCZNIK, GNIAZDO PODWÓJNE	WYKŁADZINA KAUCZUKOWA R 9	5,82m²
2	MAGAZYN	WN–WENTYLATOR NAWIEWNY Z NAGRZEWNICĄ Z FILTREM; 4 WYMIANY/ H 70m³ , MOC WENTYLATORA 40W, MOC GRZAŁKI 400W WW–WENTYLATOR WYCIĄGOWY O WYDAJNOŚCI 70m³/H MOC 40W OPRAWY OŚWIETLENIOWE 2X, WŁĄCZNIK, GNIAZDO PODWÓJNE, ŚWIETLIK 100X100CM	WYKŁADZINA KAUCZUKOWA R 9	5,82m²
3	ŁAZIENKA	WN–WENTYLATOR NAWIEWNY Z NAGRZEWNICĄ I FILTREM; 6 WYMIAN/H 100m³ , MOC WENTYLATORA 60W, MOC GRZAŁKI 800W WW–WENTYLATOR WYCIĄGOWY O WYDAJNOŚCI 100m³/H MOC 60W OGRZEWACZ POJEMNOŚCIOWY V WODY 120dm³ MOC GRZAŁKI 1500W OPRAWY OŚWIETLENIOWE 3X, WŁĄCZNIK, GNIAZDO PODWÓJNE, ŚWIETLIK 100X100CM	WYKŁADZINA KAUCZUKOWA R 10	5,82m²
4	ŁAZIENKA DAMSKA PRZYSTOSOWANA DLA OSÓB NIEPEŁNOSPRAWNYCH	WN–WENTYLATOR NAWIEWNY Z NAGRZEWNICĄ I FILTREM; 6 WYMIAN/H 100m³ , MOC WENTYLATORA 60W, MOC GRZAŁKI 800W WW–WENTYLATOR WYCIĄGOWY O WYDAJNOŚCI 100m³/H MOC 60W OGRZEWACZ POJEMNOŚCIOWY V WODY 120dm³ MOC GRZAŁKI 1500W OPRAWY OŚWIETLENIOWE 3X, WŁĄCZNIK, GNIAZDO PODWÓJNE, ŚWIETLIK 100X100CM, U1–UCHWYT POZIOMY PROSTY, DŁ. 600mm, ⌀30mm, MALOWANY PROSZKOWO NA KOLOR RAL7035, U2–UCHWYT UCHYLNY, DŁ. 600mm, ⌀30mm, MALOWANY PROSZKOWO NA KOLOR RAL7035, U3–UCHWYT STAŁY, POZIOMY DO UMYWALKI, PRAWY I LEWY DŁ. 600mm, ⌀30mm, MALOWANY PROSZKOWO NA KOLOR RAL 7035	WYKŁADZINA KAUCZUKOWA R 10	5,82m²
5	SZATNIA	WN–WENTYLATOR NAWIEWNY Z NAGRZEWNICĄ Z FILTREM; 4 WYMIANY/ H 70m³ , MOC WENTYLATORA 40W, MOC GRZAŁKI 400W WW–WENTYLATOR WYCIĄGOWY O WYDAJNOŚCI 70m³/H MOC 40W OPRAWY OŚWIETLENIOWE 3X, WŁĄCZNIK, ŚWIETLIK 100X100CM	WYKŁADZINA KAUCZUKOWA R 9	5,82m²
6	SZATNIA	WN–WENTYLATOR NAWIEWNY Z NAGRZEWNICĄ Z FILTREM; 4 WYMIANY/ H 70m³ , MOC WENTYLATORA 40W, MOC GRZAŁKI 400W WW–WENTYLATOR WYCIĄGOWY O WYDAJNOŚCI 70m³/H MOC 40W OPRAWY OŚWIETLENIOWE 3X, WŁĄCZNIK, ŚWIETLIK 100X100CM	WYKŁADZINA KAUCZUKOWA R 9	5,82m²
7	SZATNIA	WN–WENTYLATOR NAWIEWNY Z NAGRZEWNICĄ Z FILTREM; 4 WYMIANY/ H 70m³ , MOC WENTYLATORA 40W, MOC GRZAŁKI 400W WW–WENTYLATOR WYCIĄGOWY O WYDAJNOŚCI 70m³/H MOC 40W OPRAWY OŚWIETLENIOWE 3X, WŁĄCZNIK, ŚWIETLIK 100X100CM	WYKŁADZINA KAUCZUKOWA R 9	5,82m²
8	SZATNIA	WN–WENTYLATOR NAWIEWNY Z NAGRZEWNICĄ Z FILTREM; 4 WYMIANY/ H 70m³ , MOC WENTYLATORA 40W, MOC GRZAŁKI 400W WW–WENTYLATOR WYCIĄGOWY O WYDAJNOŚCI 70m³/H MOC 40W OPRAWY OŚWIETLENIOWE 3X, WŁĄCZNIK, ŚWIETLIK 100X100CM	WYKŁADZINA KAUCZUKOWA R 9	5,82m²
9	ŁAZIENKA	WN–WENTYLATOR NAWIEWNY Z NAGRZEWNICĄ Z FILTREM; 8 WYMIANY/ H 125m³ , MOC WENTYLATORA 80W, MOC GRZAŁKI 1000W WW–WENTYLATOR WYCIĄGOWY O WYDAJNOŚCI 125m³/H MOC 80W OPRAWY OŚWIETLENIOWE 3X, WŁĄCZNIK, GNIAZDO PODWÓJNE, ŚWIETLIK 100X100CM	WYKŁADZINA KAUCZUKOWA R 11	5,82m²
10	ŁAZIENKA	WN–WENTYLATOR NAWIEWNY Z NAGRZEWNICĄ Z FILTREM; 8 WYMIANY/ H 712,5m³ , MOC WENTYLATORA 80W, MOC GRZAŁKI 1000W WW–WENTYLATOR WYCIĄGOWY O WYDAJNOŚCI 125m³/H MOC 80W OPRAWY OŚWIETLENIOWE 3X, WŁĄCZNIK, GNIAZDO PODWÓJNE, ŚWIETLIK 100X100CM	WYKŁADZINA KAUCZUKOWA R 11	5,82m²
			RAZEM:	58,2m²

ZESTAWIENIE ELEMENTÓW

NR.	NAZWA	OPIS	ILOŚĆ
1	S1	SŁUPEK DREWNIANY 15X15CM	8
2	S2	SŁUPEK DREWNIANY 10X15CM	10
3	S3	SŁUPEK DREWNIANY 10X10CM	3
4	SZ1	ŚCIANA ZEWNĘTRZNA 262X283X23	5
5	SZ2	ŚCIANA ZEWNĘTRZNA 262X283X23	5
6	SZ4	ŚCIANA ZEWNĘTRZNA 245X283X23	2
7	SZ 10a,b,c	ŚCIANA ZEWNĘTRZNA 262X283X23 Z DRZWIAMI 100X200	3
8	SZ 20a,b,c	ŚCIANA ZEWNĘTRZNA 262X283X23 Z DRZWIAMI 100X200	3
9	SW 1	ŚCIANA WEWNĘTRZNA 241X250X13	2
10	SW2	ŚCIANA WEWNĘTRZNA 241X250X18	5
11	SW 1D	ŚCIANA WEWNĘTRZNA 241X250X13 Z DRZWIAMI 100X200	2
12	SW 4D	ŚCIANA WEWNĘTRZNA 241X250X13 Z DRZWIAMI 100X200	2
13	PO	ŚWIETLIK DACHOWY 100X100CM	10
14	D	SCHODEK BETONOWY	4
15	RD	RURA SPUSTOWA	5

*UWAGA: Wymiary przykadowe mogą ulec zmianie w zależności od uwarunkowań miejscowych, rozwiązanie pozostawia się do wyboru przez Inwestora oraz Projektanta przystosowującego projekt do warunków miejscowych. Przy wyborze rozwiązań należy przestrzegac prawa budowlanego, praw pokrewnych i szczegółowych oraz kierowac się wiedzą techniczną, rozwiązania muszą uwzględniac mimimalne wielkości pomieszczeń zapisane w prawie budowlanym oraz prawach pokrewnych.

zadanie:
ORLIK 2012
MODUŁOWY SYSTEM ZAPLECZA BOISK SPORTOWYCH

inwestor:
WYKONANO NA ZAMÓWIENIE MINISTERSTWA SPORTU I TURYSTYKI

generalny projektant/wykonawca projektu:

Kulczyński Architekt
sp. z o.o.
UL. ZGODA 4 m. 2, 00–018 WARSZAWA
tel./fax 827 29 18 tel. 828 22 00

autorzy:
projektant generalny: arch. Bogdan Kulczyński, SARP St-290/82, MKUiA 551-2/82
projektanci: arch. Marek Michałowski MA/012/03, MA-1480

Arch. Marek Michałowski
Upr. bud. nr MA/012/03

temat rysunku:
WERSJA STANDARD +
RZUT - KONDYGNACJI 1 - PARTER

PROJEKT ZAMIENNY

opracował: arch. Barbara Kolibabska
branża: ARCHITEKTURA

sprawdził: Maksymilian Ziółkowski ARCHITEKT upr. bud. nr SW-11/2004 MA 1859
arch. Maksymilian Ziółkowski SW-11/2004; MA-1859
faza: PROJEKT ARCHITEKTONICZNO-BUDOWLANY

nr projektu:	indeks fazy:	obiekt:	nr rysunku:	rewizja:	data edycji:	arkusz:	skala:
08.01	ABW	S+	AR-02-04	PZ	09.02	1/1	1:50