


ZESTAWIENIE ELEMENTÓW		
NR.	NAZWA	ILOSC
1	ST1	1
2	ST2	2
3	ST3	2
4	ST4	1

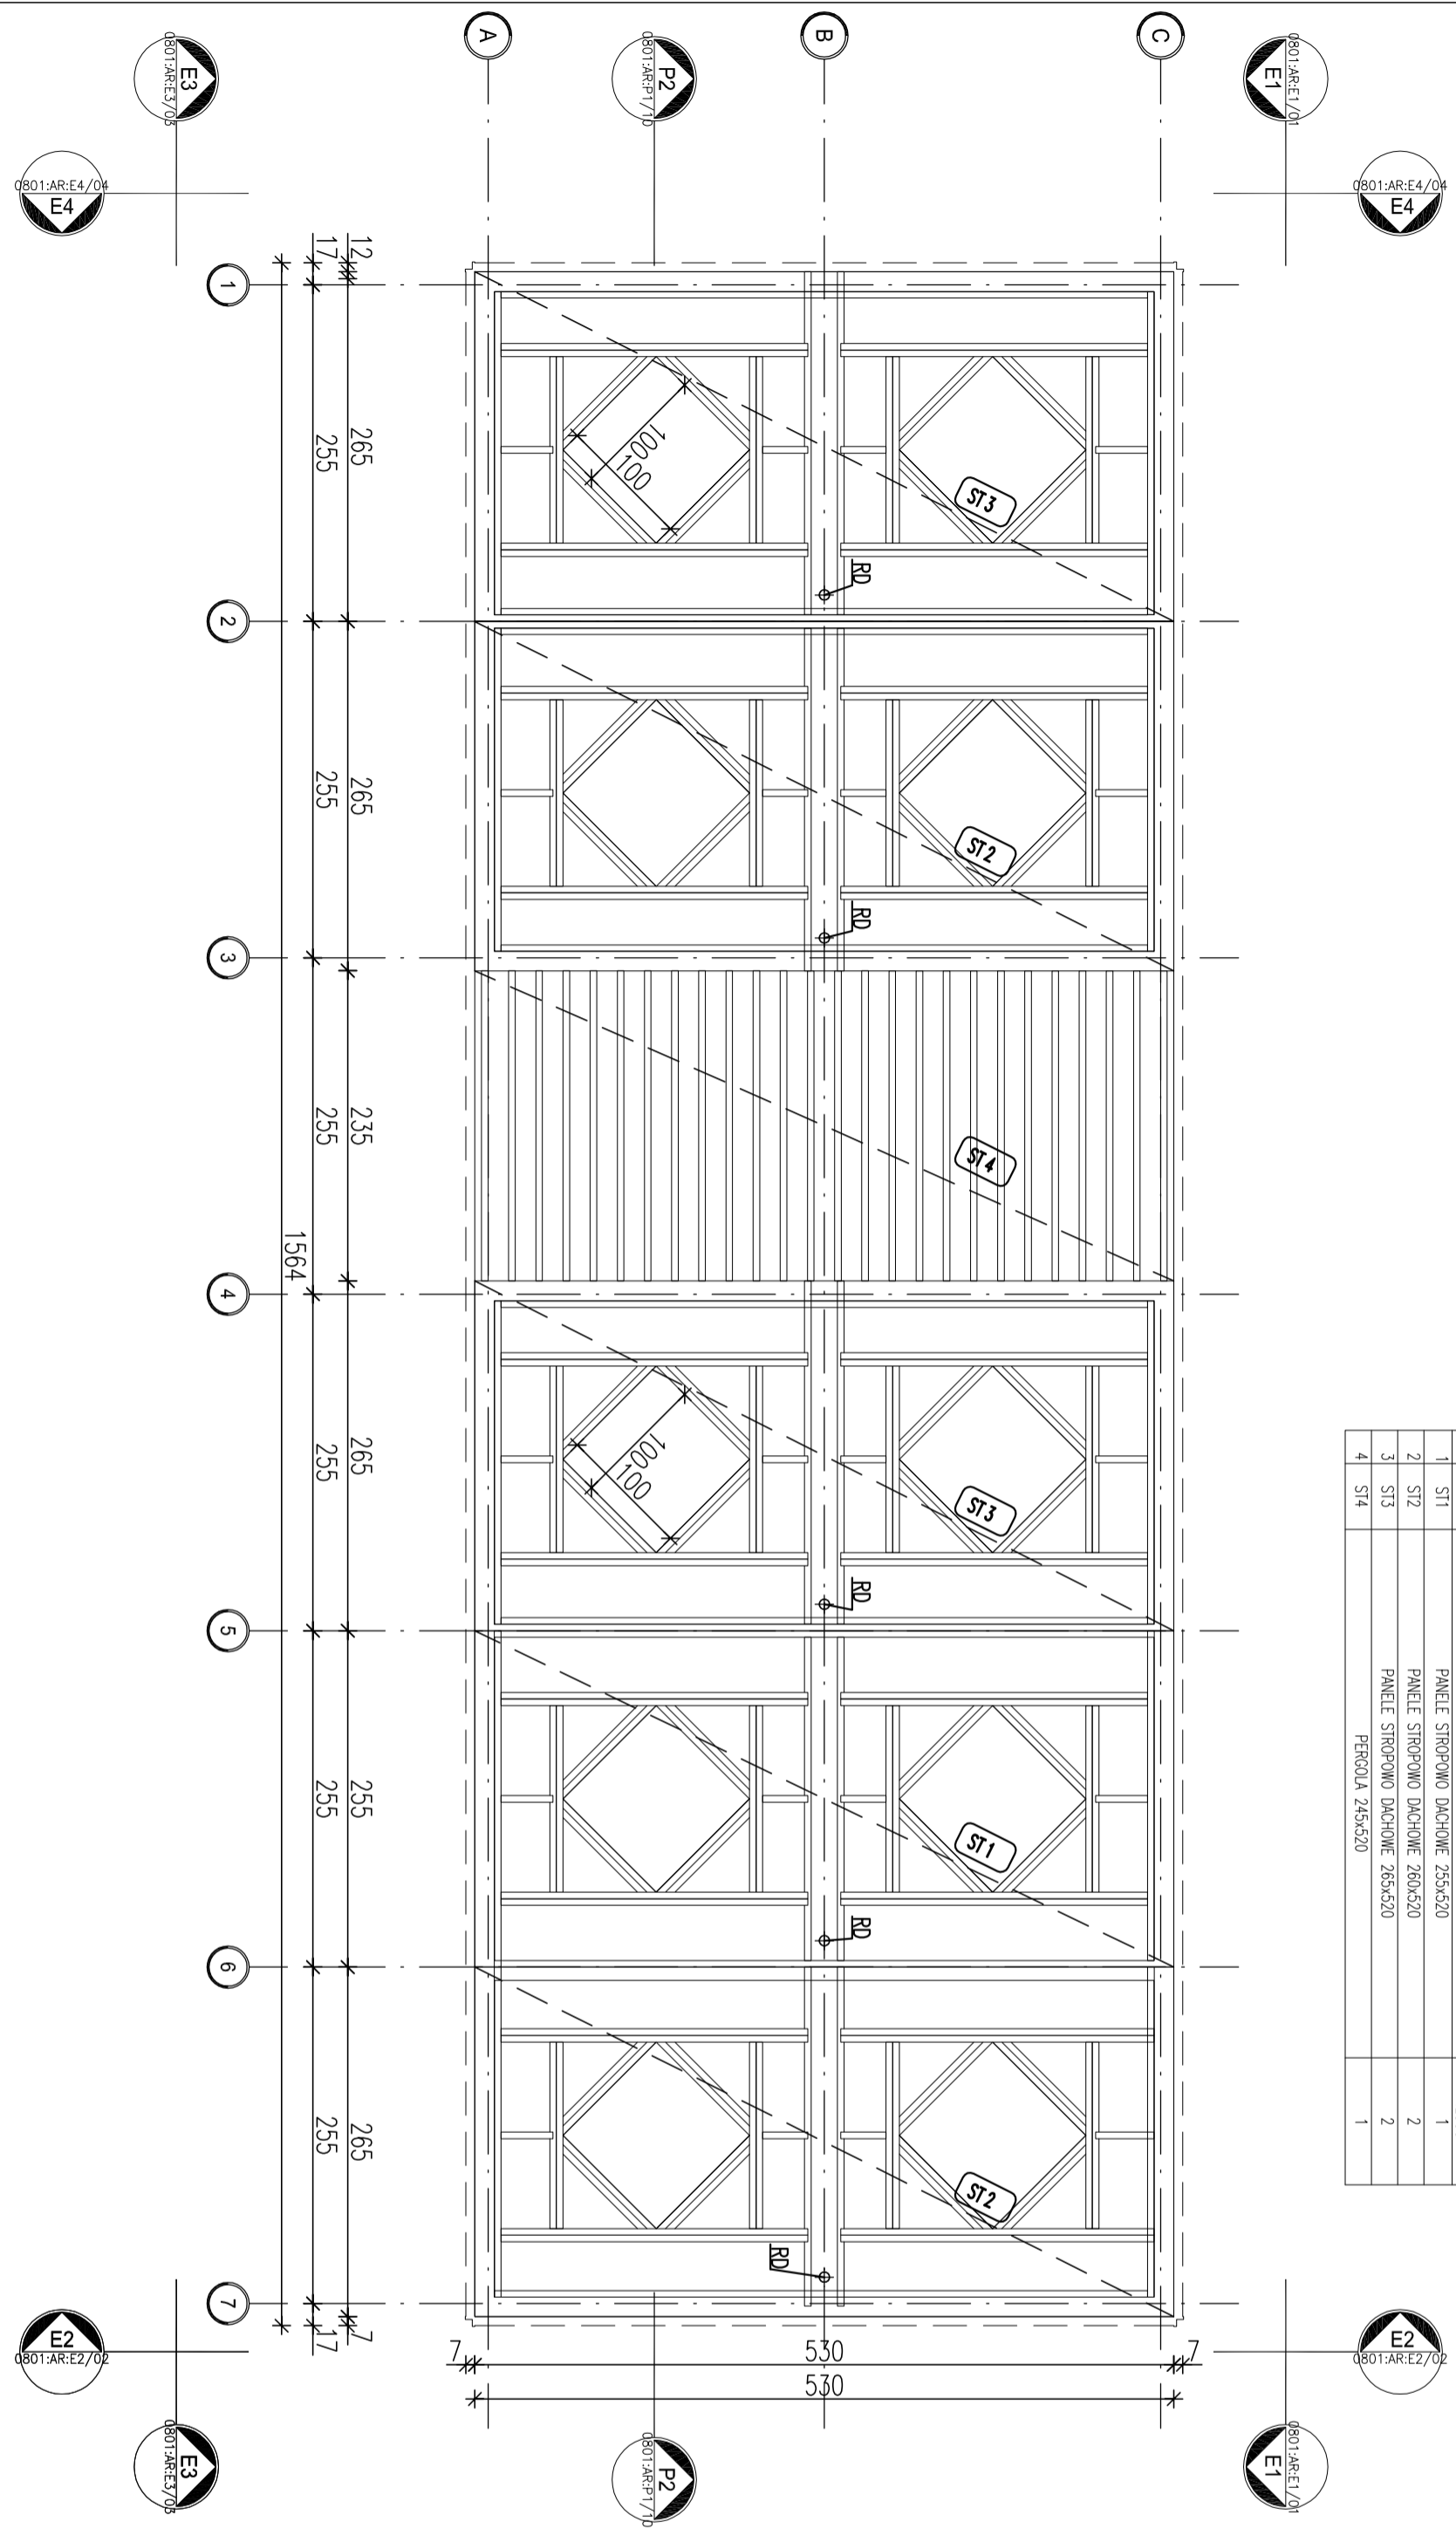

*UWAGA: Wymagany przykładowe mogą ulec zmianie w zależności od uwarunkowań miejscowych, rozwiązanie pozostawia się do wyboru przez Inwestora oraz Projektanta przystosowującego projekt do warunków miejscowych. Przy wyborze rozwiązania należy przestrzegać prawa budowlanego, praw pokrewnych i szczegółowych oraz kierować się wiedzą techniczną, rozwiązania muszą uwzględniać minimalne wielkości pomieszczeń zapisane w prawie budowlanym oraz prawach pokrewnych.

zadanie:
ORLIK 2012
MODUŁOWY SYSTEM ZAPLECZA BOISK SPORTOWYCH

INWENIERYŚCIANANO NA ZAMÓWIENIE MINISTERSTWA SPORTU I TURYSTYKI

generálny projektant/wykonawca projektu:
Kulczyński Architekt

SP. Z O.O.
UL. ŻEBRDA 4 m. 2, 00-018 WARSZAWA
tel./fax 827 29 18 tel. 826 22 00

autorzy:
projektant generalny: arch. Bogdan Kulczyński
projekanci: arch. Marek Michalowski
arch. Młodziński
Pr. Bud. 1071203

BOGDAN KULCZYŃSKI
KULCZYŃSKI ARCHITEKTURA
WERSJA STANDARD +
PANELE STROPOWO-DACHOWE

opracował: arch. Barbara Kolibabka
projektant: ARCHITEKTURA

SPRACOWAŁ: arch. Maksymilian Ziolkowski
Maksymilian Ziolkowski
ARCHITEKT
ul. Długa 17/2004
00-189 Warszawa
nr. projektu: 08.01
ABW
S+
AR-02-05
PZ
09.02
1/1
1:50

nr. rysunku: AR-02-05
nr. projektu: 08.01
ABW
S+
AR-02-05
PZ
09.02
1/1
1:50