


ZESTAWIENIE ELEMENTÓW		
NR.	NAZWA	LIŚCIE
1	PO	10
2	SMETLIK DODATKOWY 100X100CM	10
3	WM	10
4	WM	10
5	WM	10

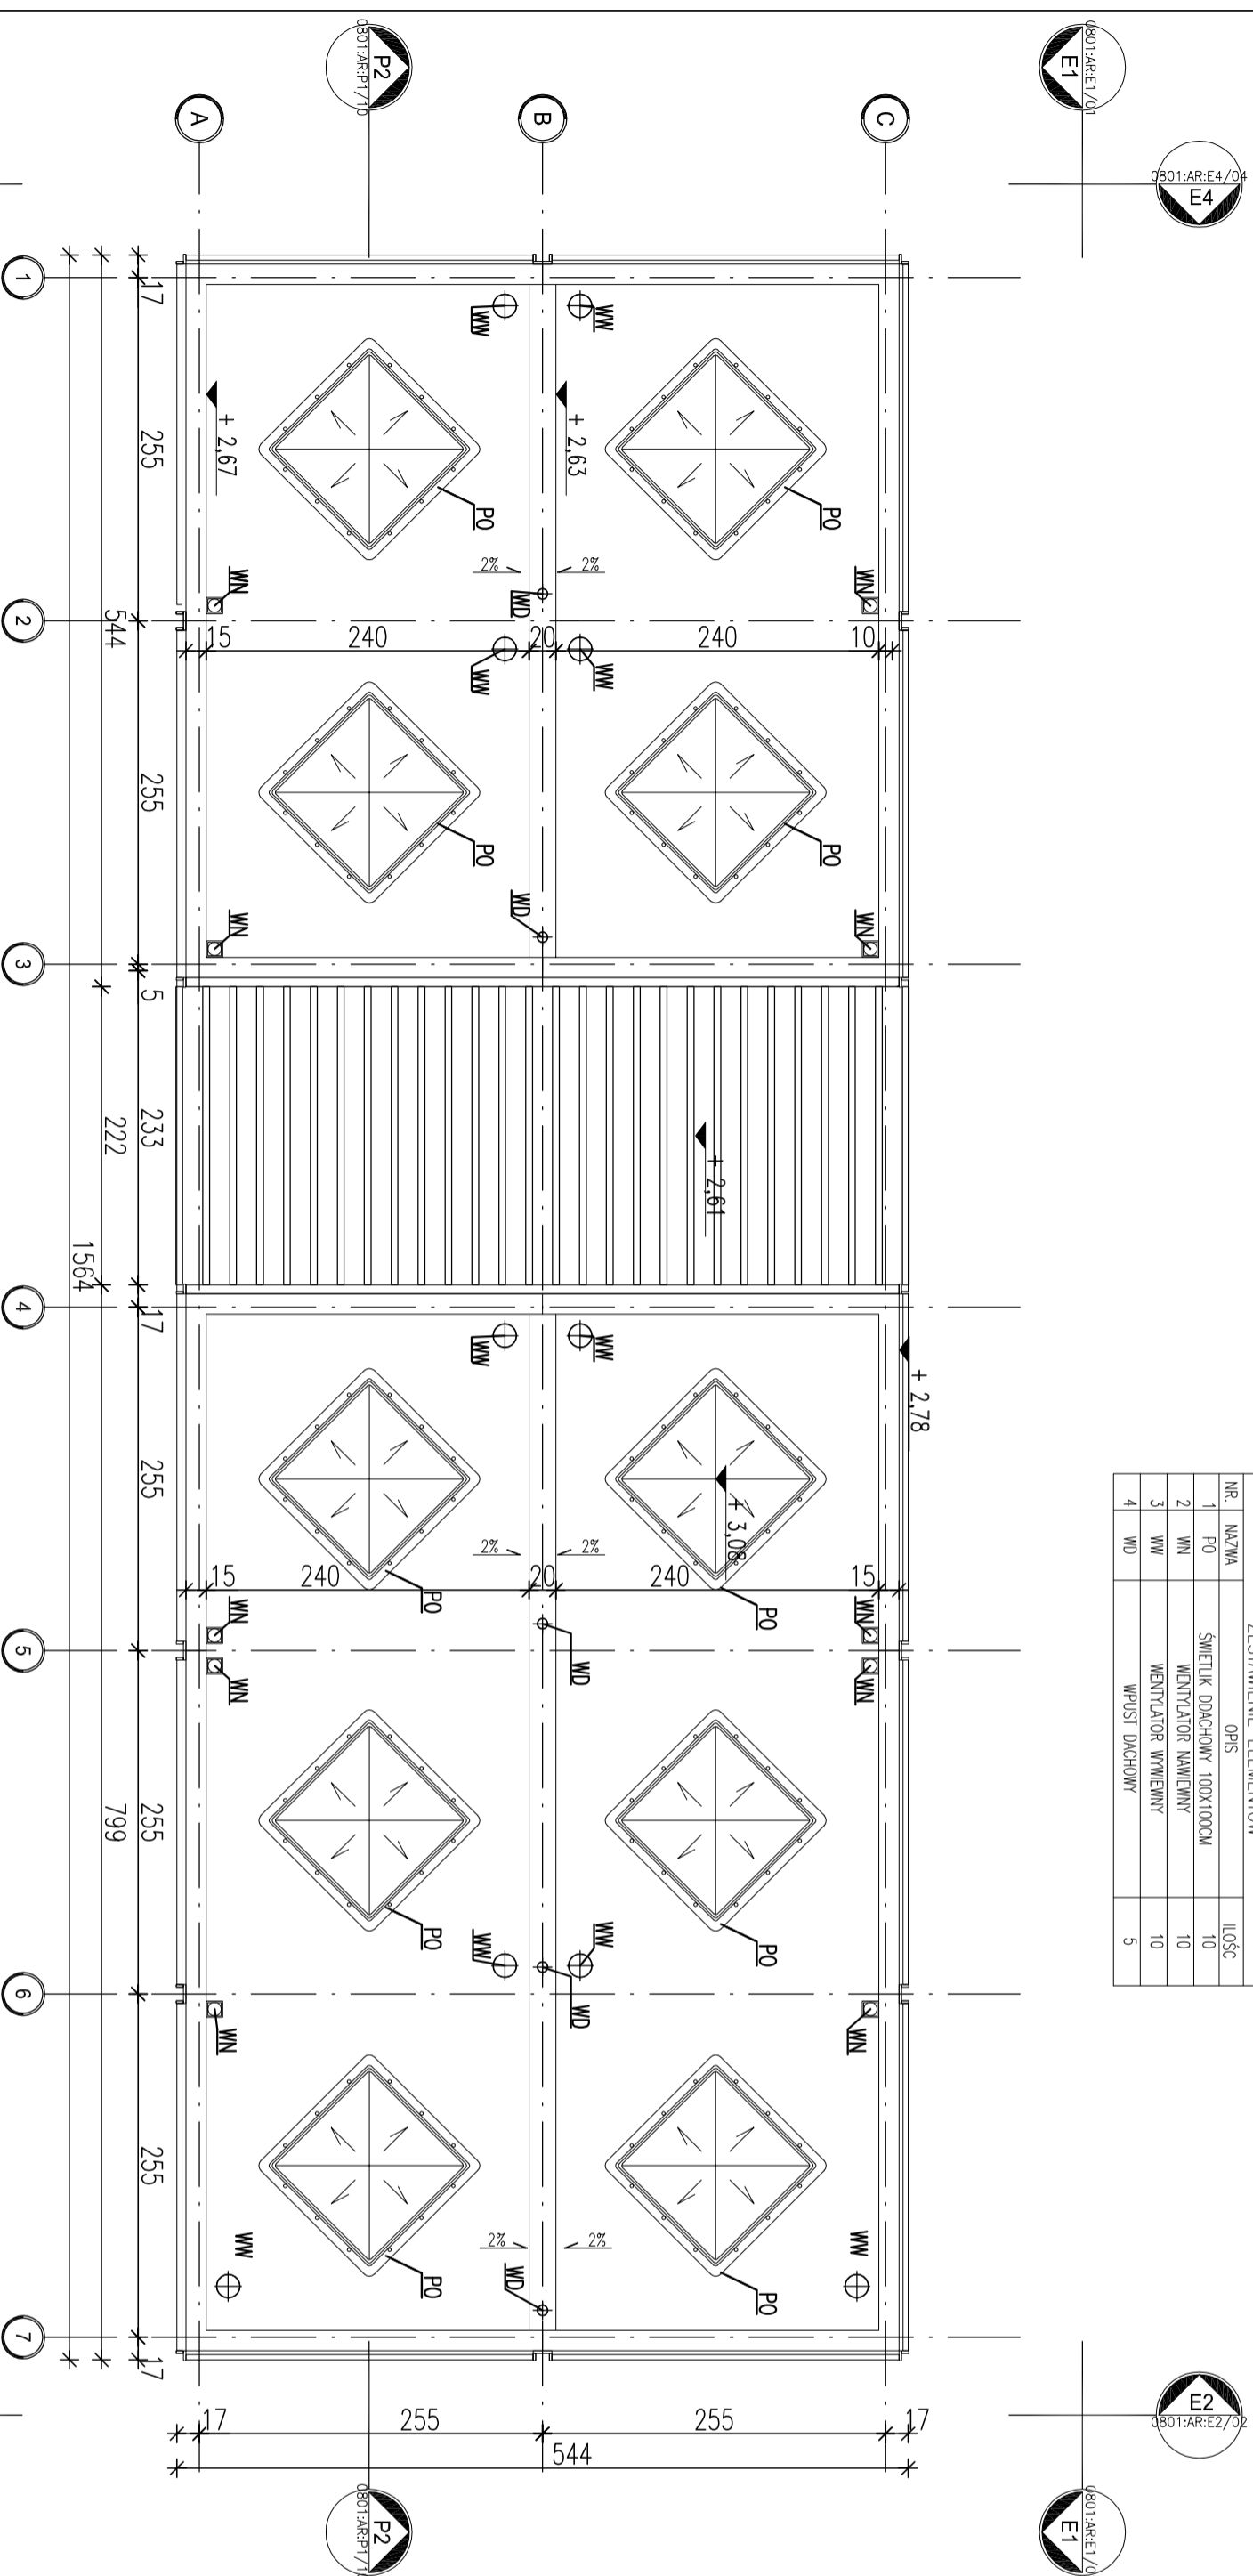

*UWAGA: Wymiany przykladowe mogq ulec zmianie w zalezności od uwarunkowań miejscowych, rozwiązanie pozostawia się do wyboru przez Inwestora oraz Projektanta przystosowującego projekt do warunków miejscowych. Przy wyborze rozwiązania należy przestrzegać prawa budowlanego, praw pokrewnych i szczegółowych oraz kierować się wiedzą techniczną, rozwiązania muszą uwzględniać minimalne wielkości pomieszczeń zapisane w prawie budowlanym oraz prawach pokrewnych.

zadanie:
ORLIK 2012
MODULOWY SYSTEM ZAPLECZA BOISK SPORTOWYCH

INWESTYTOR:
WYKONANO NA ZAMÓWIENIE MINISTERWA SPORTU I TURYSTYKI

generálny projektant/wykonawca projektu:

Kulczyński Architekt



ul. ŻEBRDA 4 m. 2, 00-018 WARSZAWA
tel./fax 627 29 18 tel. 626 22 00

sp. z o.o.

autorzy:
BOGDAN KULCZYŃSKI

projektant generalny: arch. Bogdan Kulczyński
Sz-290/82, MKS22/AM/185-2/082

projektanci: arch. Marek Michalowski
MA01203, MA-1480

Arch. Marek Michalowski
Upr. budowlana 017203

PROJEKT ZAMIENNY

ARCHITEKTURA

opracował: arch. Barbara Kolibabka
SPRACOWAŁ: arch. Maksymilian Ziolkowski
Maksymilian Ziolkowski
ARCHITEKT
ul. Długa 11/2004, MA-1859
MA 1859

faza: PROJEKT ARCHITEKTONICZNO-BUDOWLANY

nr projektu:	08.01	ABW	S+	AR-02-06	PZ	09.02	1/1	1:50
nr projektu:	Indeks fazy:	nr rysunku:	revizja:	data edycji:	orkusz:	skala:		