PRZEKRÓJ I–I

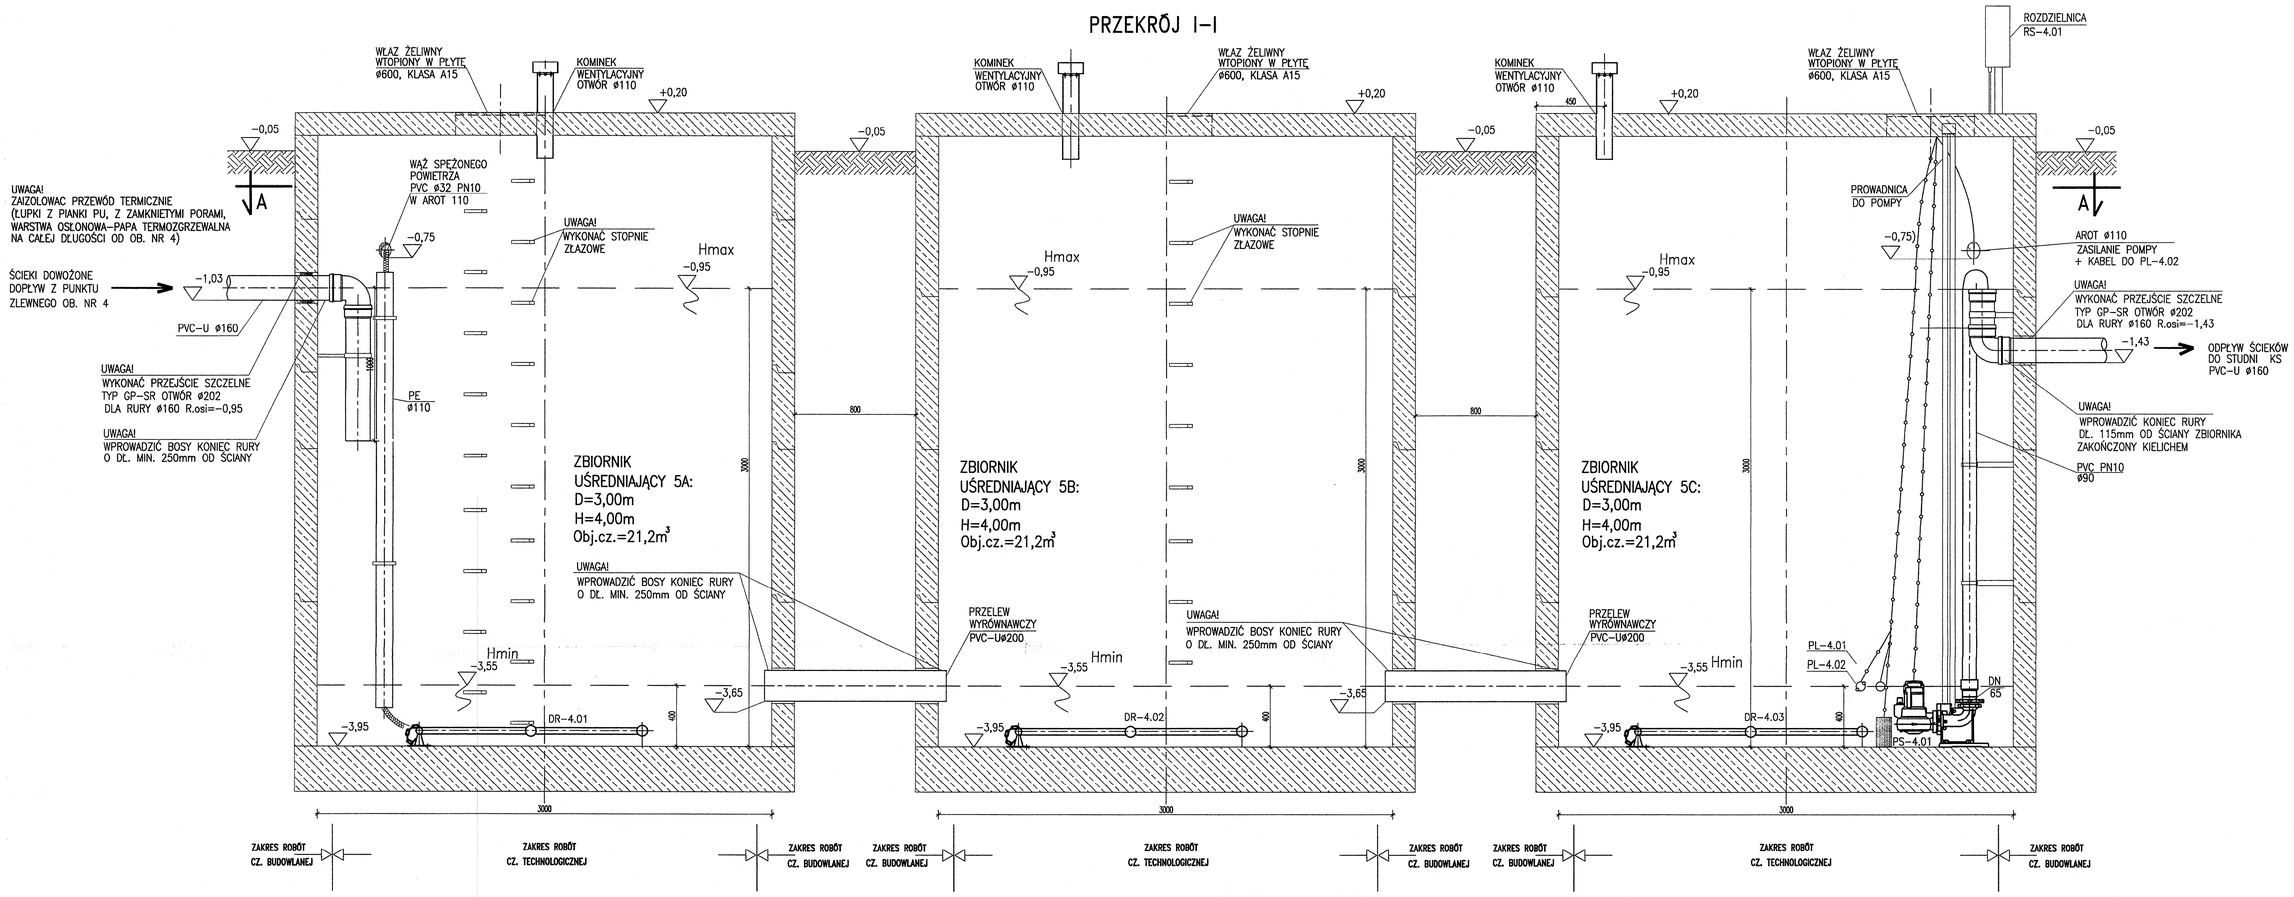

RZUT A - A

UWAGA: SZCZEGÓŁY KONSTRUKCYJNE ZBIORNIKA PATRZ RYSUNKI Z BRANŻY ARCHITEKTURA I KONSTRUKCJA

±0,00 = 89,65m npm

UWAGA: Oznaczenia materiałów i wyposażenia wg opisu technicznego
UWAGA: Rysunek opracowano według warunków technologicznych zawartych w opisie technologicznym

Opracowanie: Przebudowa i rozbudowa Oczyszczalni Ścieków m.Piotrków Kujawski wraz z wymianą odcinka kolektora doprowadzającego ścieki do oczyszczalni	Indeks 00	Data VII 2014	Rys. Nr R01 P.06.228/13
Branża: TECHNOLOGIA	Faza PBW	Skala 1:20	TE 41.00

Rysunek:		Imię i Nazwisko	Numer uprawnień Specjalność	Podpis
ZBIORNIKI UŚREDNIAJĄCE ŚCIEKÓW DOWOŻONYCH OBIEKTY nr 5A, 5B oraz 5C	Technolog:	mgr inż. Robert Moczulewski		
	Projektował:	mgr inż. Anna Mikulska	MAZ/0413/POOS/12 (spec. instalacyjna)	
	Opracował:	inż. P. Szymański		
	Sprawdził:	mgr inż. M. Janiszewska	111/89 (instalacyjno–sanitarna)	

Usługi Inwestycyjne i Projektowe
Piotr Szymański
09-400 Płock ul.Rembielińskiego 1/78
tel.(024) 367-59-39