


## PRZEKRÓJ III-III 1:50

**UWAGI:**

1. ROZPATRYWAĆ ŁĄCZNIE Z PROJEKTAMI BRANŻOWYMI
2. INSTALACJE PODPOSADZKOWE WG PROJ. TECHNOLOGICZNEGO, PROJ. INSTALACJI WEWNĘTRZNYCH ELEKTRYCZNYCH I PROJ. INSTALACJI SANITARNYCH WEWNĘTRZNYCH
3. W POSADZCE WYPROFILOWAĆ SPADKI W KIERUNKU KRATEK ŚCIEKOWYCH
4. PO WYKONANIU INSTALACJI, OTWORY W POSADZCE UZUPEŁNIĆ WARSTWAMI POSADZKOWYMI
5. PO WYKONANIU INSTALACJI, OTWORY W ŚCIANACH UZUPEŁNIĆ WARSTWAMI ŚCIENNYMI
6. ZESTAWIENIE STOLARKI WG RYS. AK60.00

## Detal "C" 1:50

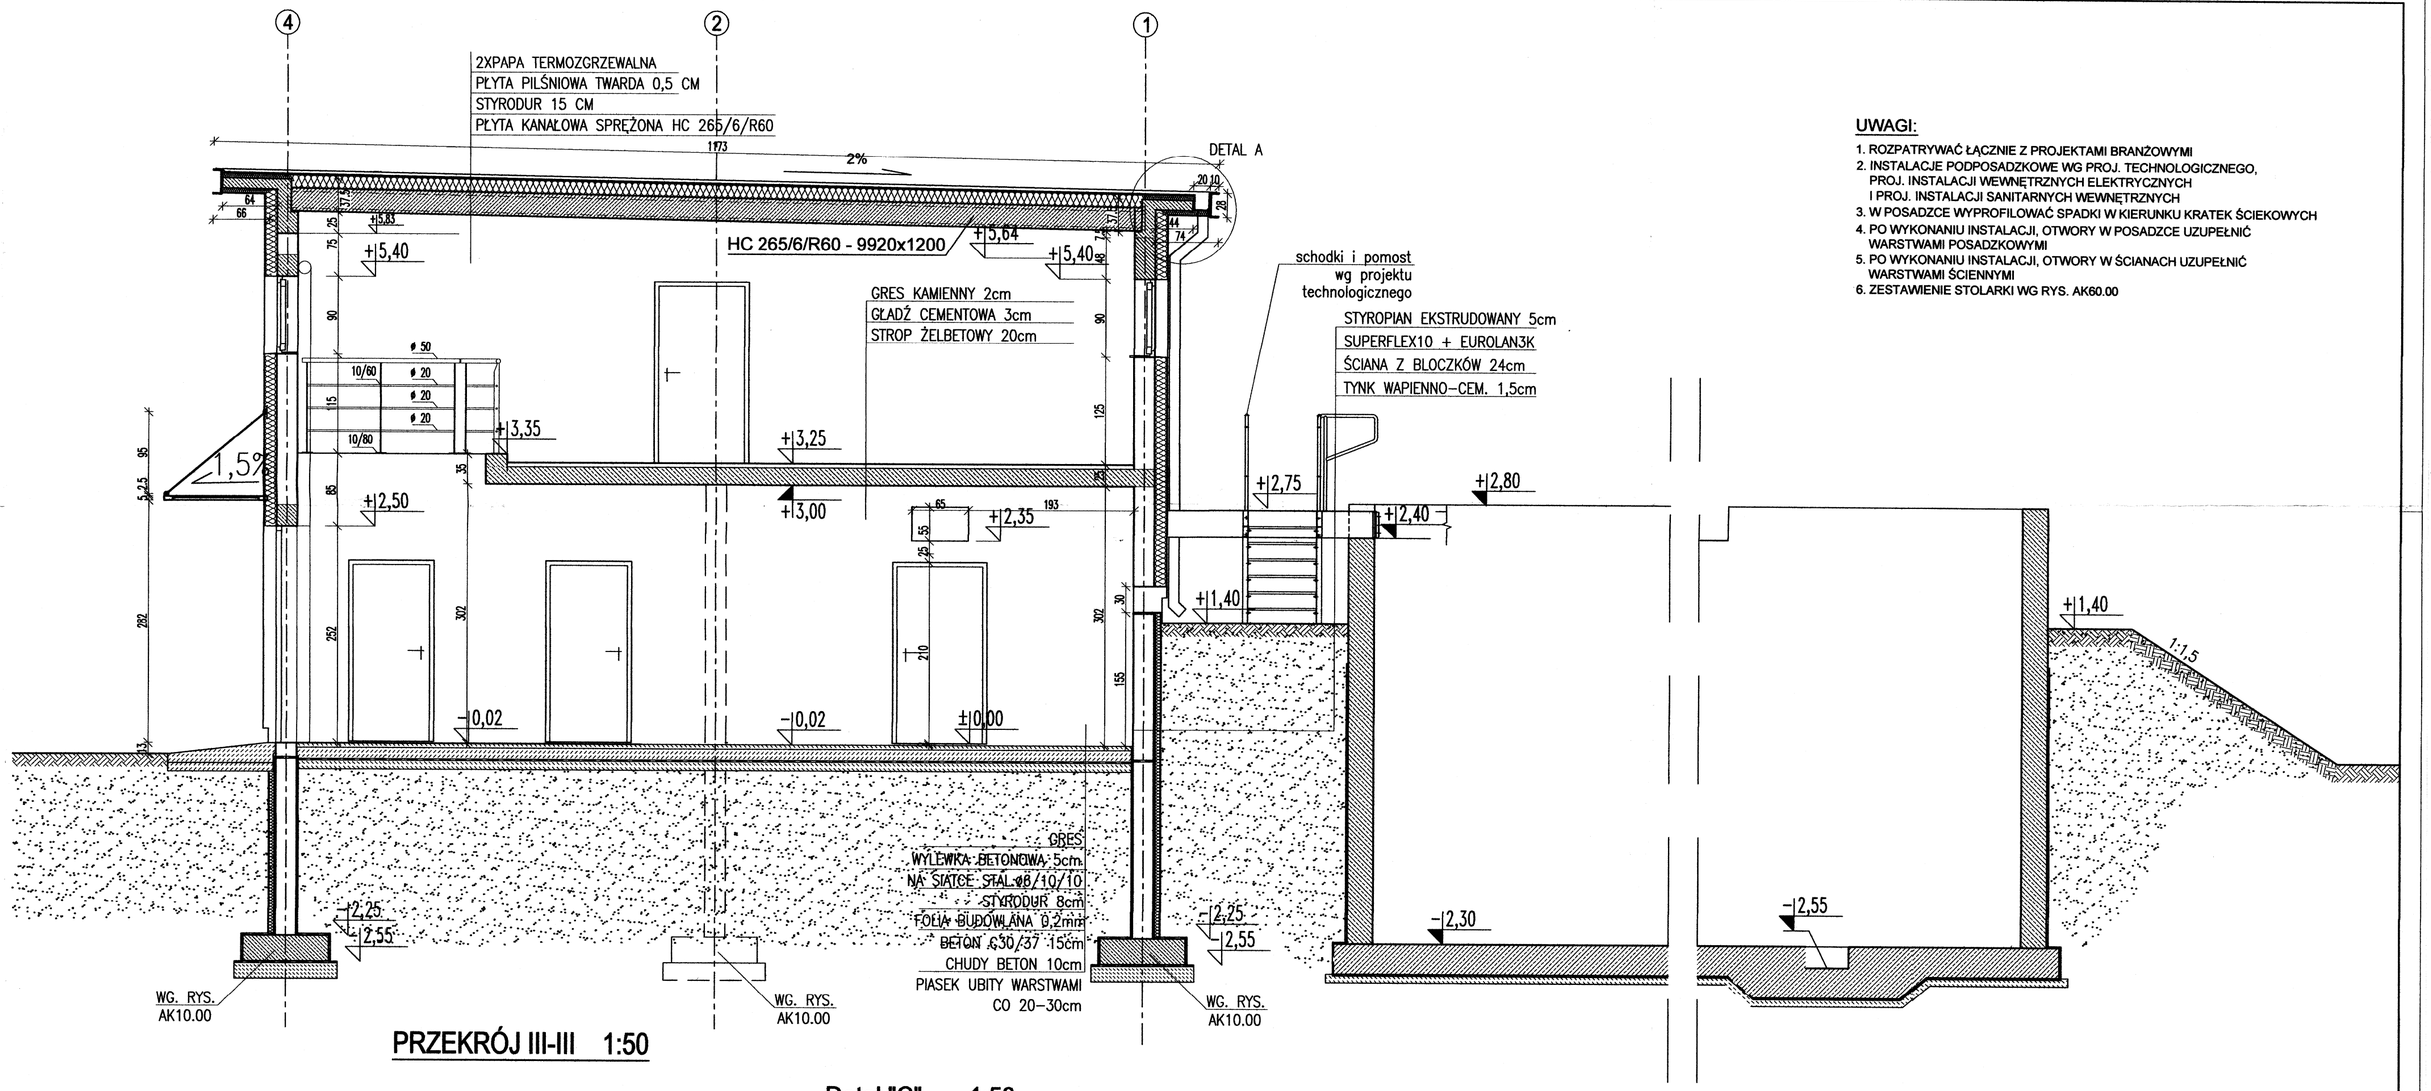


OSADZENIE SZYBY NA PROFILU




## Detal "A" 1:20

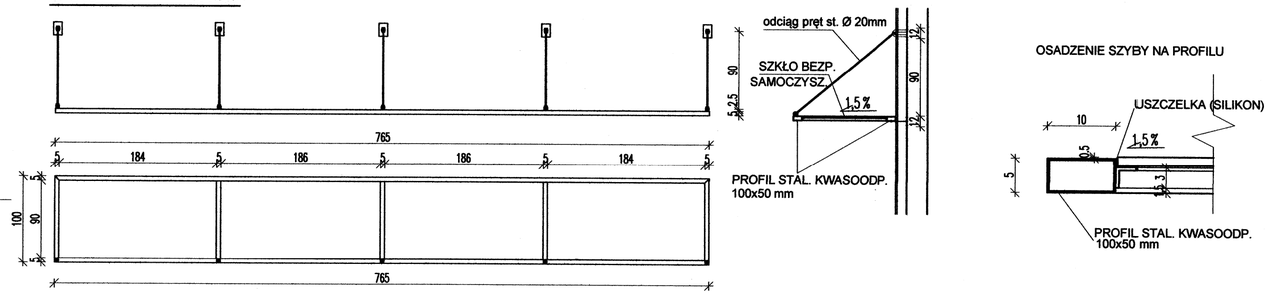


ŁĄCZNIK MOCOWANIA RAMY DASZKU SZT 5
WYMIARY W [mm] STAL. KWASOODP.




ŁĄCZNIK MOCOWANIA ODCIĄGU DASZKU SZT 5
WYMIARY W [mm] STAL. KWASOODP.

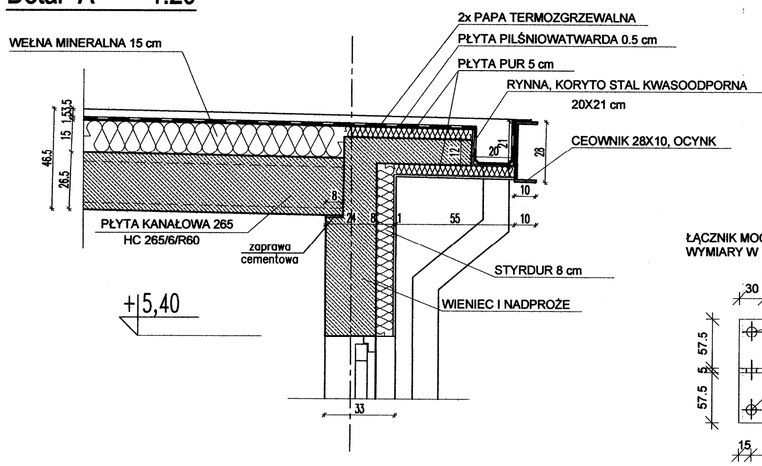


UWAGA: Wymiary podano w cm

UWAGA: Rysunek opracowano według warunków technologicznych zawartych w opisie technologicznym

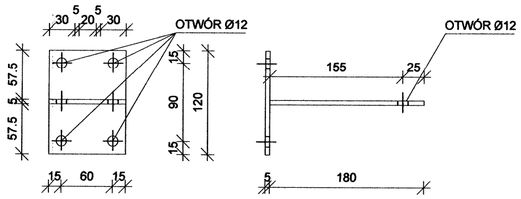**±0,00 = 89,65m n.p.m.**

Jednostka projektowa:

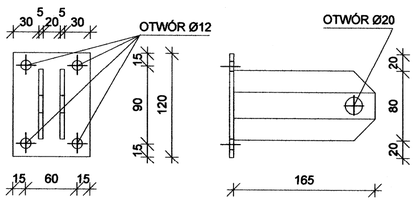Usługi Inwestycyjne i Projektowe
Piotr Szymański
09-400 Płock ul.Rembielińskiego 1/78
tel.(024) 367-59-39

Opracowanie:
Przebudowa i rozbudowa Oczyszczalni Ścieków m.Piotrków Kujawski wraz z wymianą odcinka kolektora doprowadzającego ścieki do oczyszczalni

Branża: ARCHITEKTURA+KONSTRUKCJA

| Indeks | Data | Rys. Nr |
|---|---|---|
| 00 | VII 2014 | R00 P.06.228/13 |
| Faza: PBW | Skala: 1:10 1:50 | AK22.00 |

Rysunek:
**BUDYNEK TECHNICZNY**
**PRZEKRÓJ III-III**
**DETALE "A" i "C"**

| | Imię i Nazwisko | Nr uprawnień | Podpis |
|---|---|---|---|
| Projektował: | mgr inż. B. Wierzchowski | 138/94 (specjalność architektoniczna) | |
| | mgr inż. Andrzej Liszewski | MAZ/0253/POOK/07 (specjalność konstrukcyjno – budowlana) | |
| Opracował: | Tomasz Oniszk | | |
| Sprawdził: | mgr inż. arch. G. Majchrzak | MA/028/09 (specjalność architektoniczna) | |
| | mgr inż. I. Frąckiewicz | Wa-258/02 (specjalność konstrukcyjno – budowlana) | |