


PRZEKRÓJ IV-IV 1:50

Detail "F" 1:10

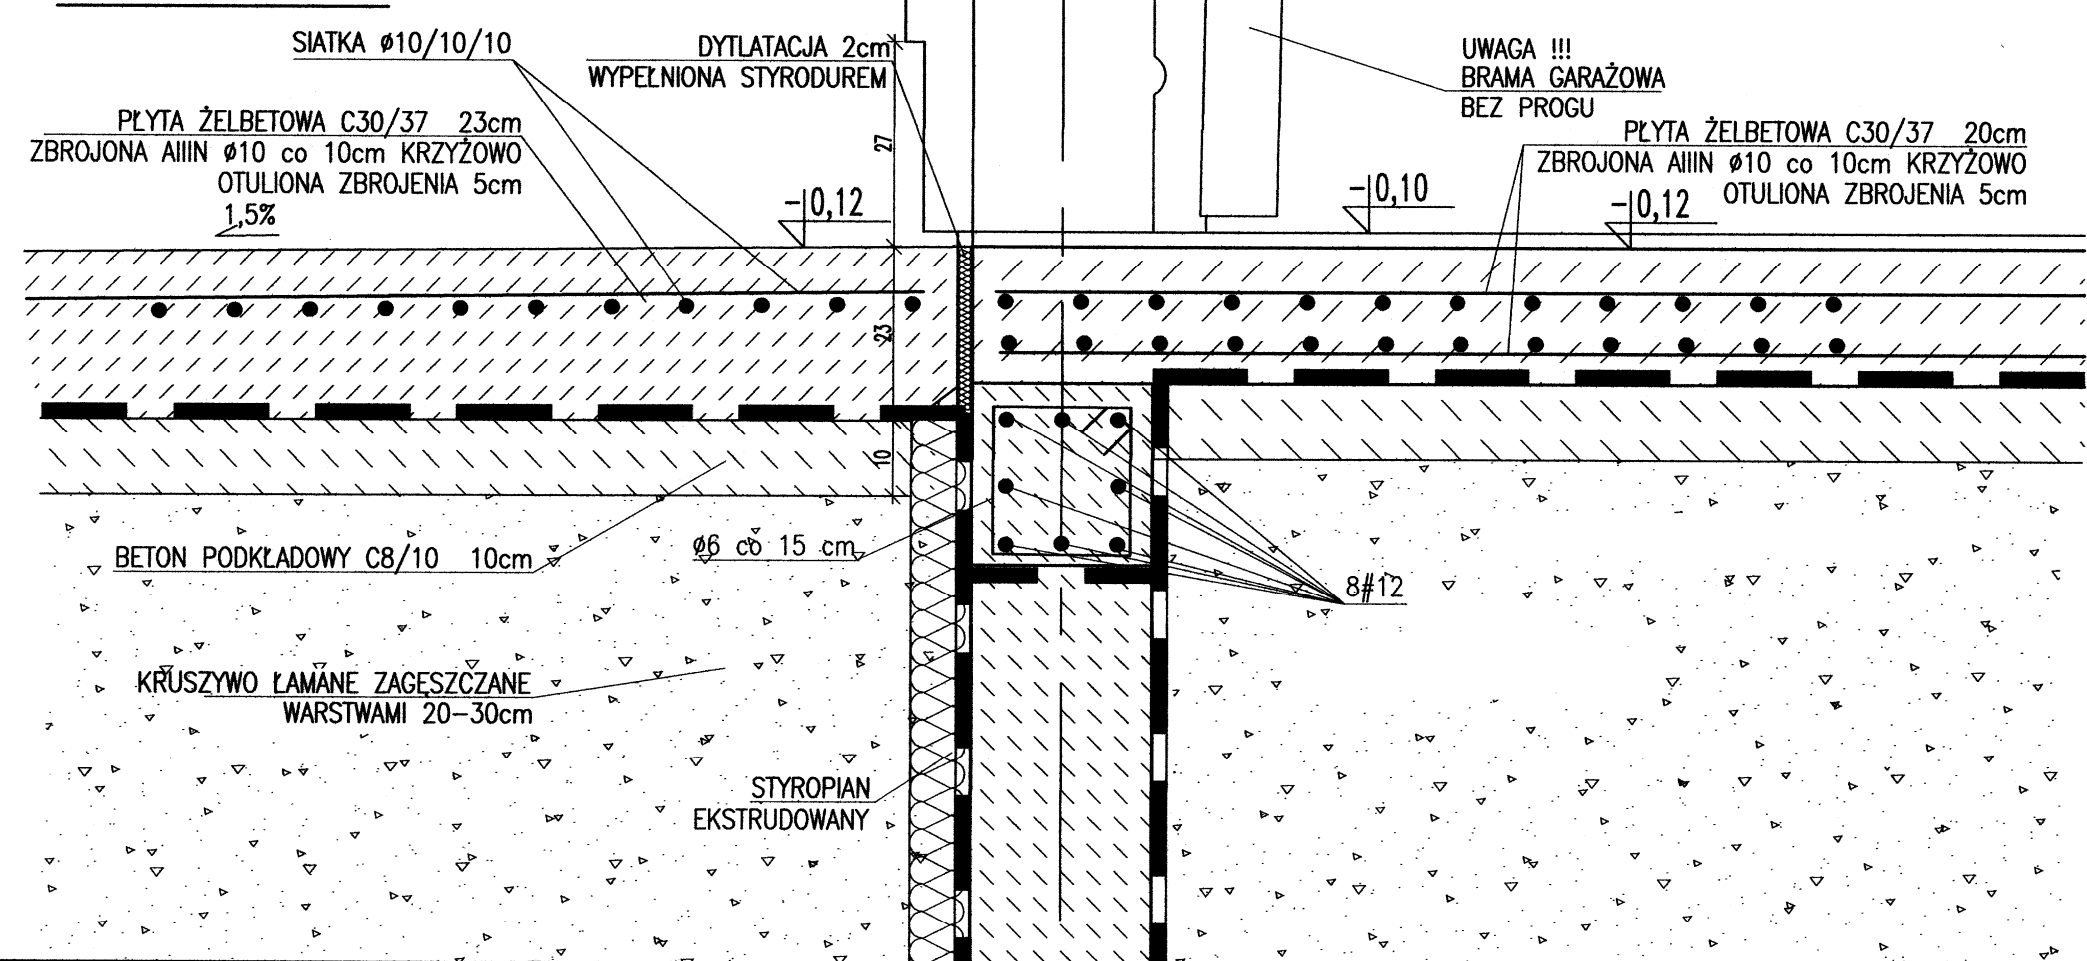

±0,00 = 89,65m n.p.m.  
 UWAGA: Wymiary podano w cm  
 UWAGA: Rysunek opracowano według warunków technicznych zawartych w opisie technicznym

Jednostka projektowa:		Usługi Inwestycyjne i Projektowe Piotr Szymański 09-400 Płock ul. Rembielińskiego 1/78 tel.(024) 367-59-39		
Opracowanie:	Przebudowa i rozbudowa Oczyszczalni Ścieków m. Piotrków Kujawski wraz z wymianą odcinka kolektora doprowadzającego ścieki do oczyszczalni	Indeks:	00	Nr uprawnień: 139/84 (zawieszona architektoniczna)
Projektował:	mgr inż. B. Wierchowski	Data:	VII 2014	Rys. Nr: R00
Opracował:	Tomasz Oniżak	Faza:	PBW	Skala: P.06.228/13
Sprawił:	mgr inż. arch. G. Majchrzak	Skala:	1:50	AK 23.00
BUDYNEK TECHNICZNY PRZEKRÓJ IV-IV		Imię i Nazwisko: mgr inż. B. Wierchowski Data: VII 2014 Faza: PBW Skala: 1:50		