

ZAKRES ROBÓT CZ. BUDOWLANEJ

ZAKRES ROBÓT CZ. TECHNOLOGICZNEJ



ZAKRES ROBÓT CZ. BUDOWLANEJ

ZAKRES ROBÓT CZ. TECHNOLOGICZNEJ

ZAKRES ROBÓT CZ. BUDOWLANEJ

ZAKRES ROBÓT CZ. TECHNOLOGICZNEJ

ZAKRES ROBÓT CZ. BUDOWLANEJ

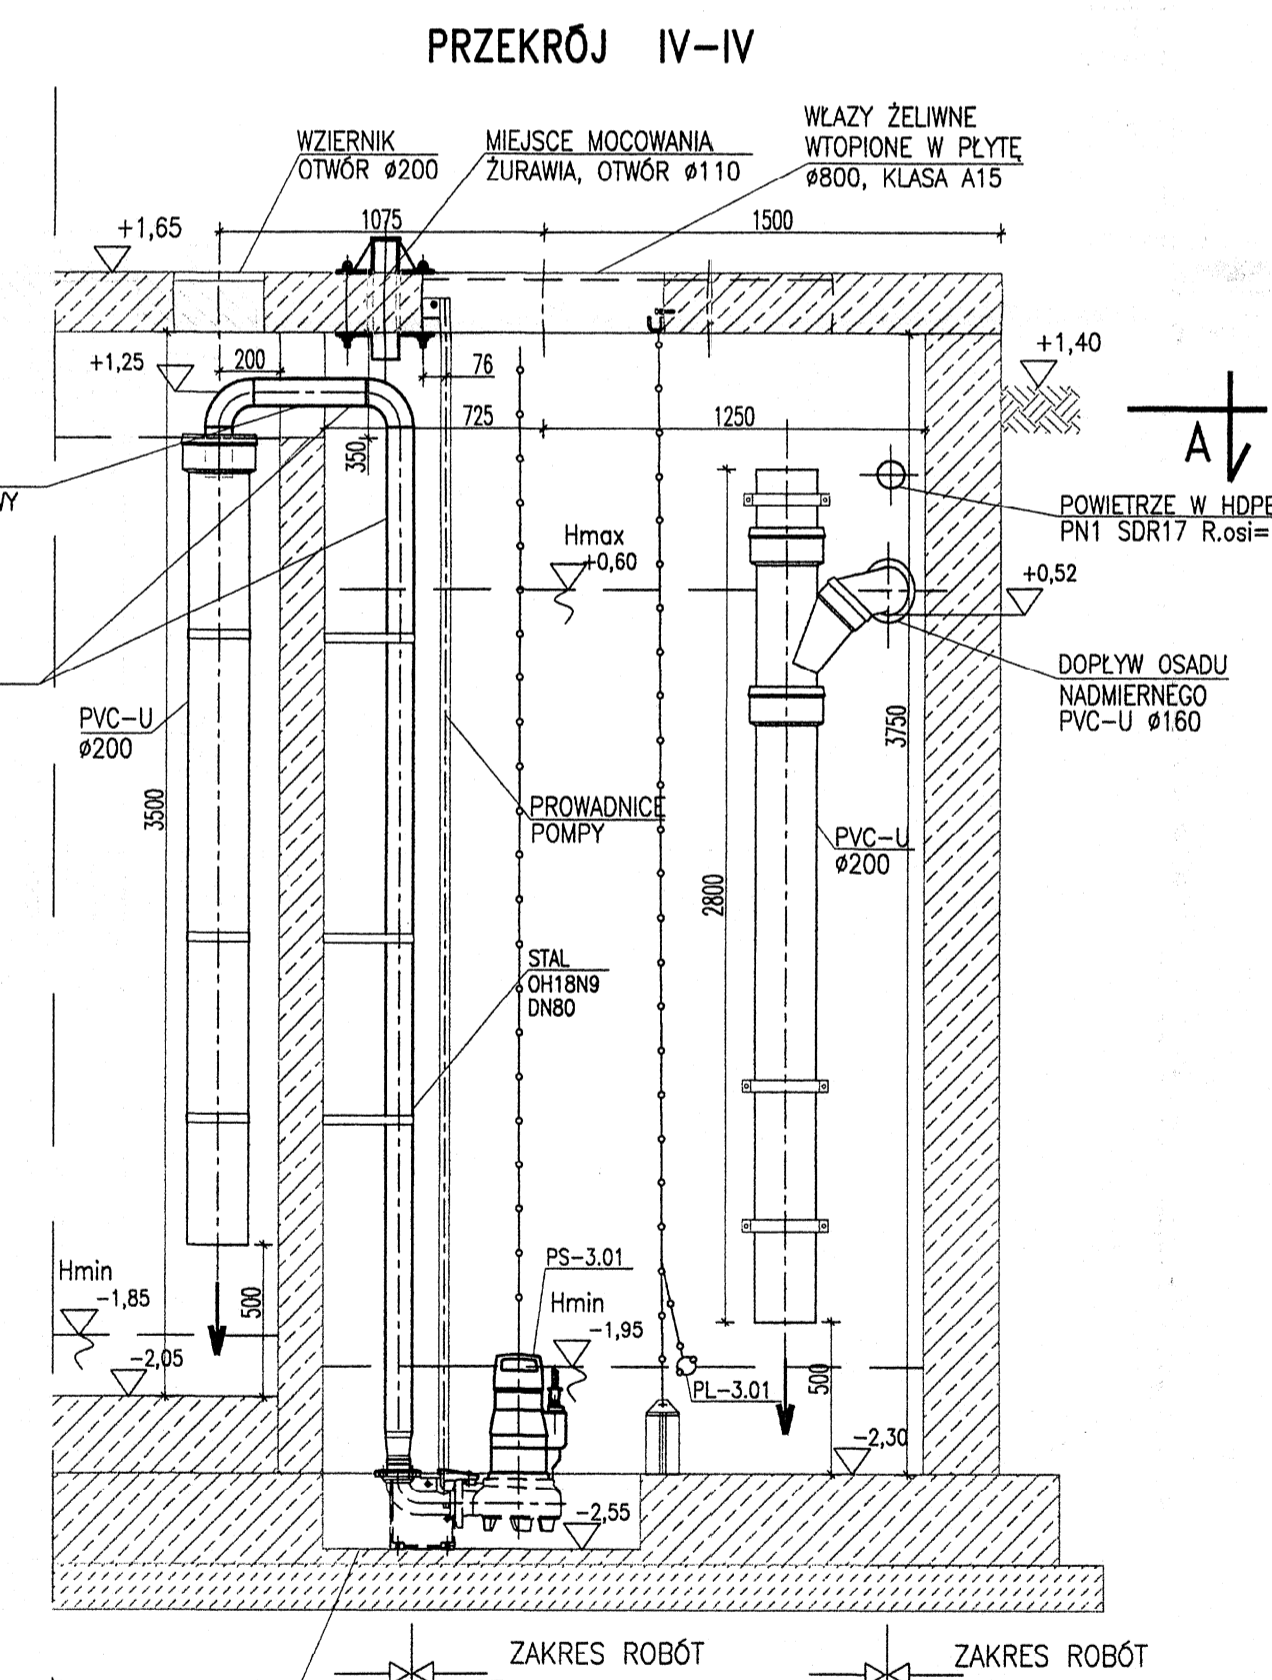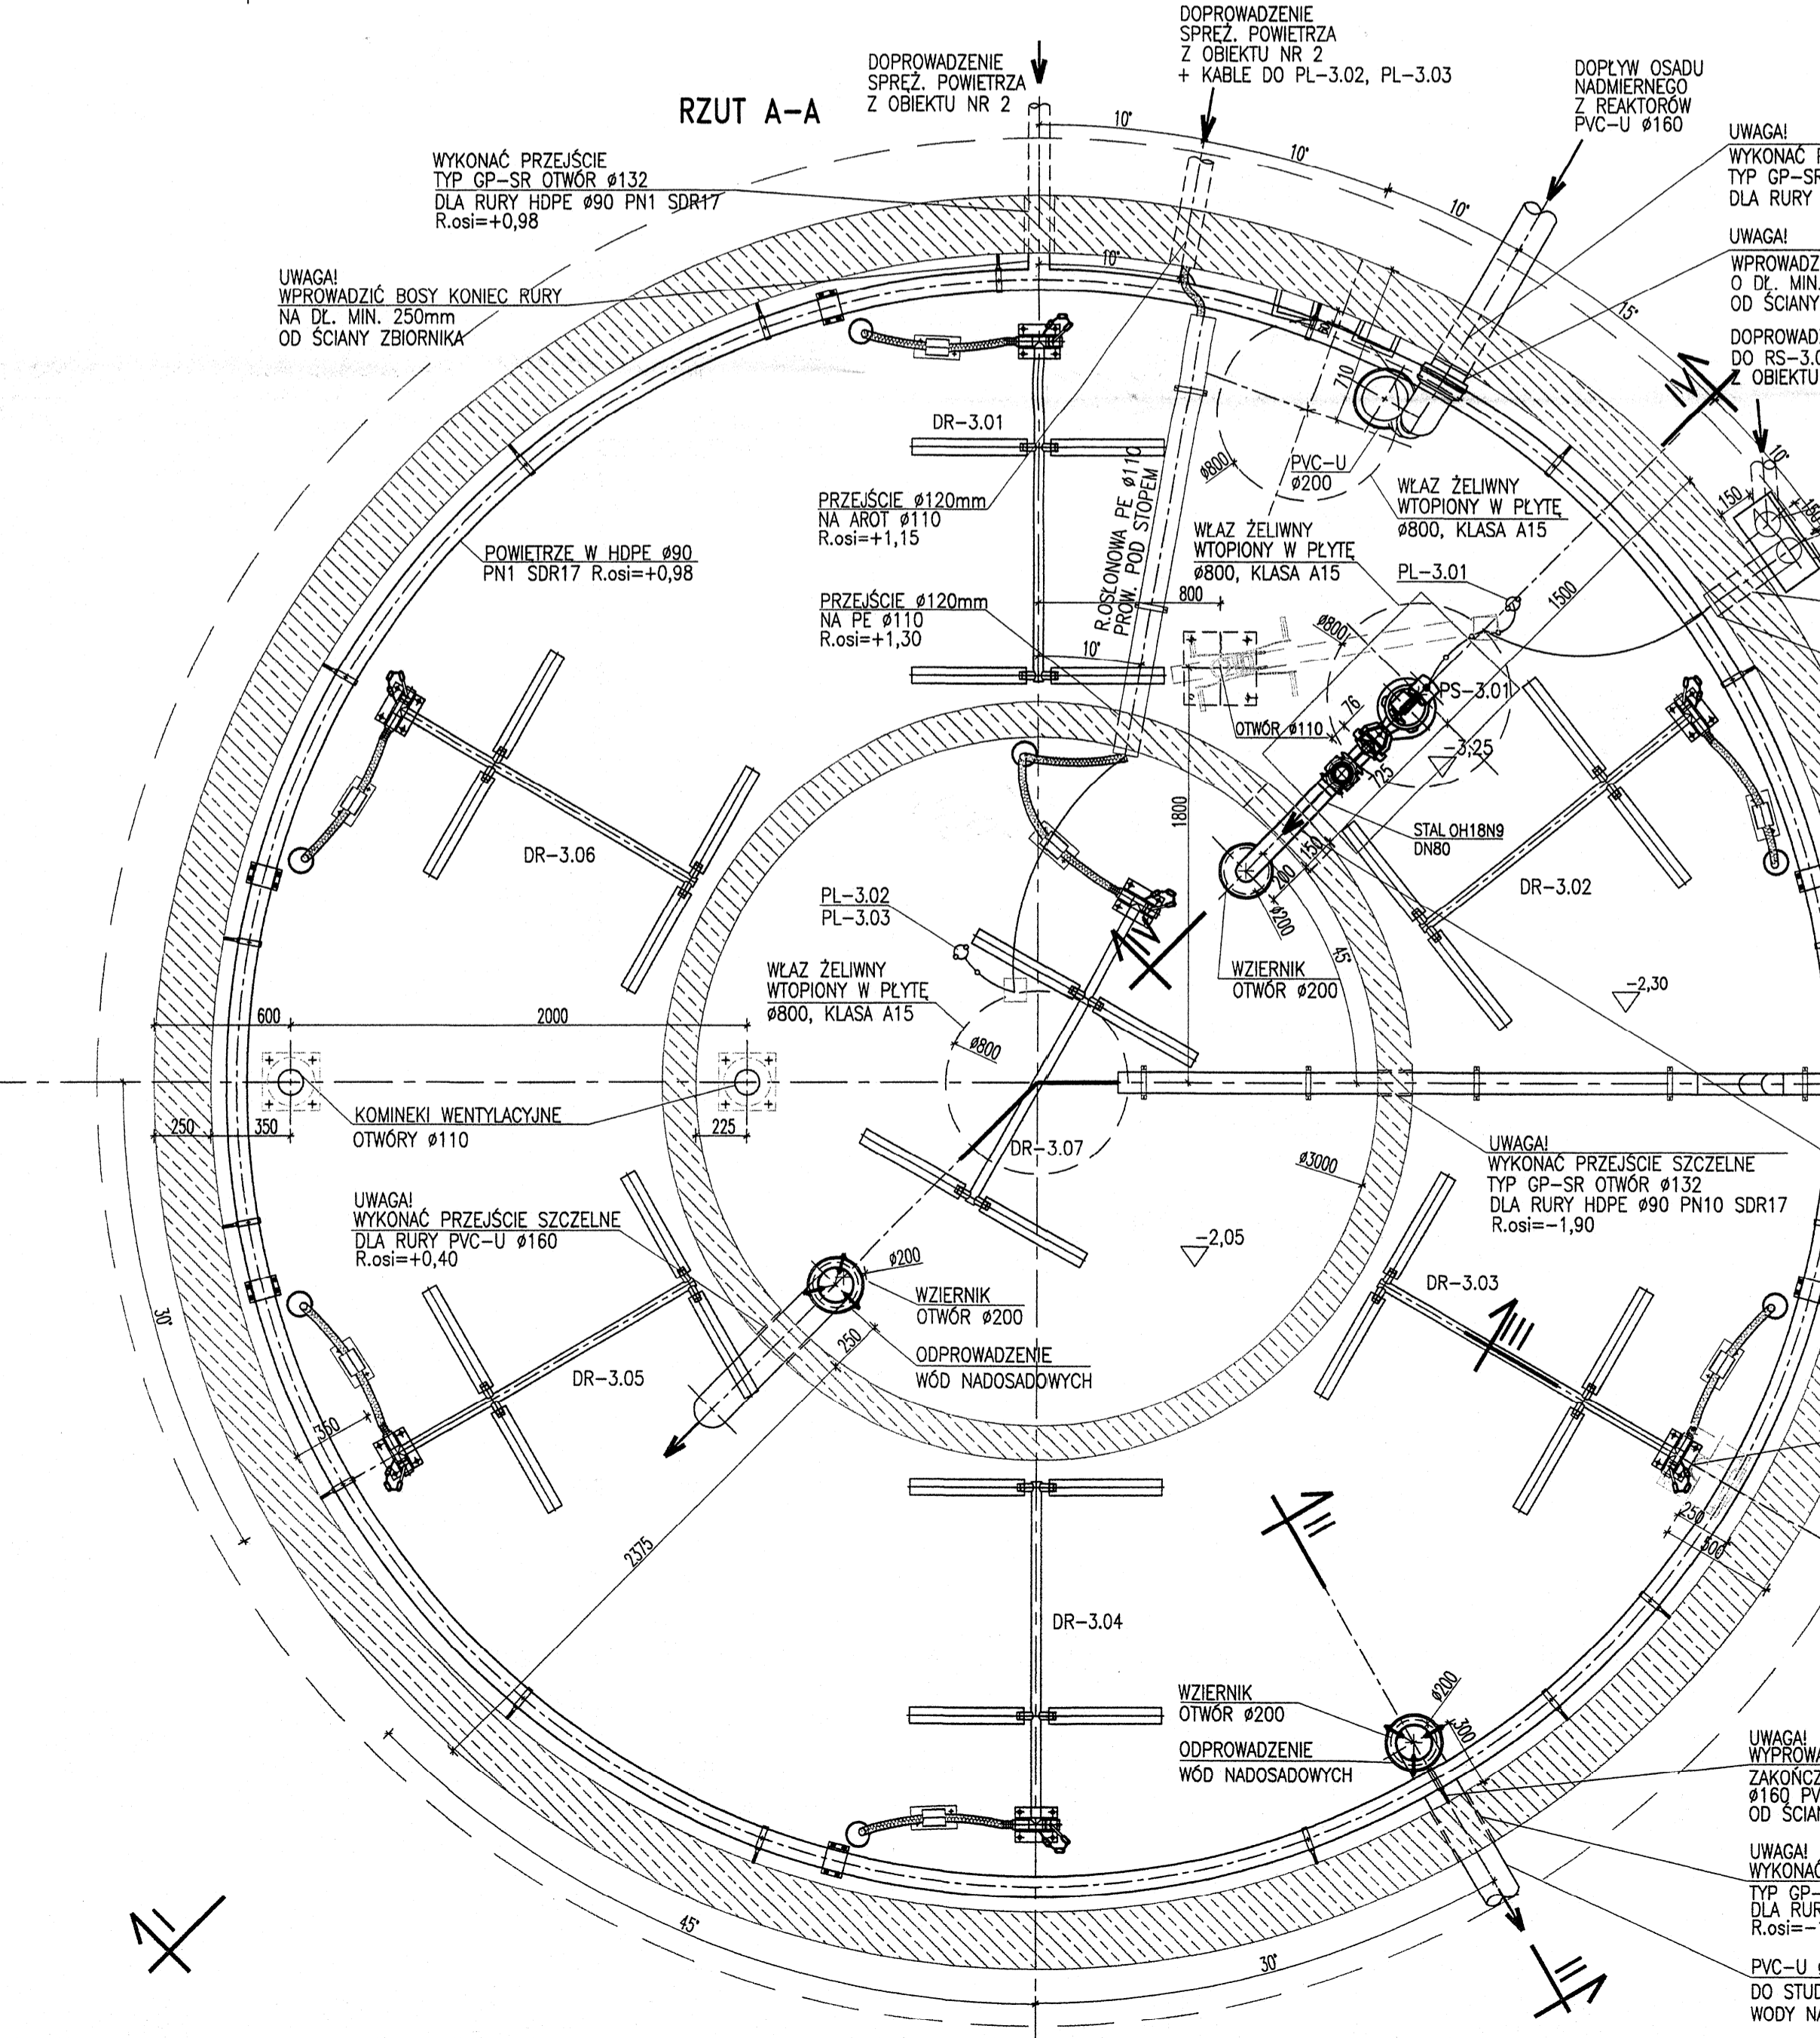

ZAKRES ROBÓT CZ. TECHNOLOGICZNEJ

ZAKRES ROBÓT CZ. BUDOWLANEJ

UWAGA: SZCZEGÓŁY KONSTRUKCYJNE ZBIORNIKA PATRZ RYSUNKI Z BRANŻY ARCHITEKTURA I KONSTRUKCJA

±0,00 = 89,65m npm

UWAGA: Oznaczenia materiałów i wyposażenia wg opisu technicznego  
UWAGA: Rysunek opracowano według warunków technologicznych zawartych w opisie technologicznym

Opracowanie:		Indeks		Data		Rys. Nr	
Przebudowa i rozbudowa Oczyszczalni Ścieków		00	VII	2014	P.06.228/13	R01	
m. Piotrków Kujawski wraz z wymianą odcinka kolektora doprowadzającego ścieki do oczyszczalni		Rozr.		Skala	Rozr.		
Brano:		PBW	1:25	TE43.00			
Technologia:		Imię i Nazwisko		Numer uprawnień		Podpis	
Technolog:		mgr inż. Robert Maczulski		1027/24137/026/12			
Projektant:		mgr inż. Anna Mikulska		Spec. Inżynieria			
Opracował:		inż. P. Szymański					
Sprawdził:		mgr inż. M. Janiszewska		111/2013			

Usługi Inwestycyjne i Projektowe  
Piotr Szymański  
09-400 Płock ul. Rembielińskiego 1/78  
tel.(024) 367-59-39