



PRZEKRÓJ I-I

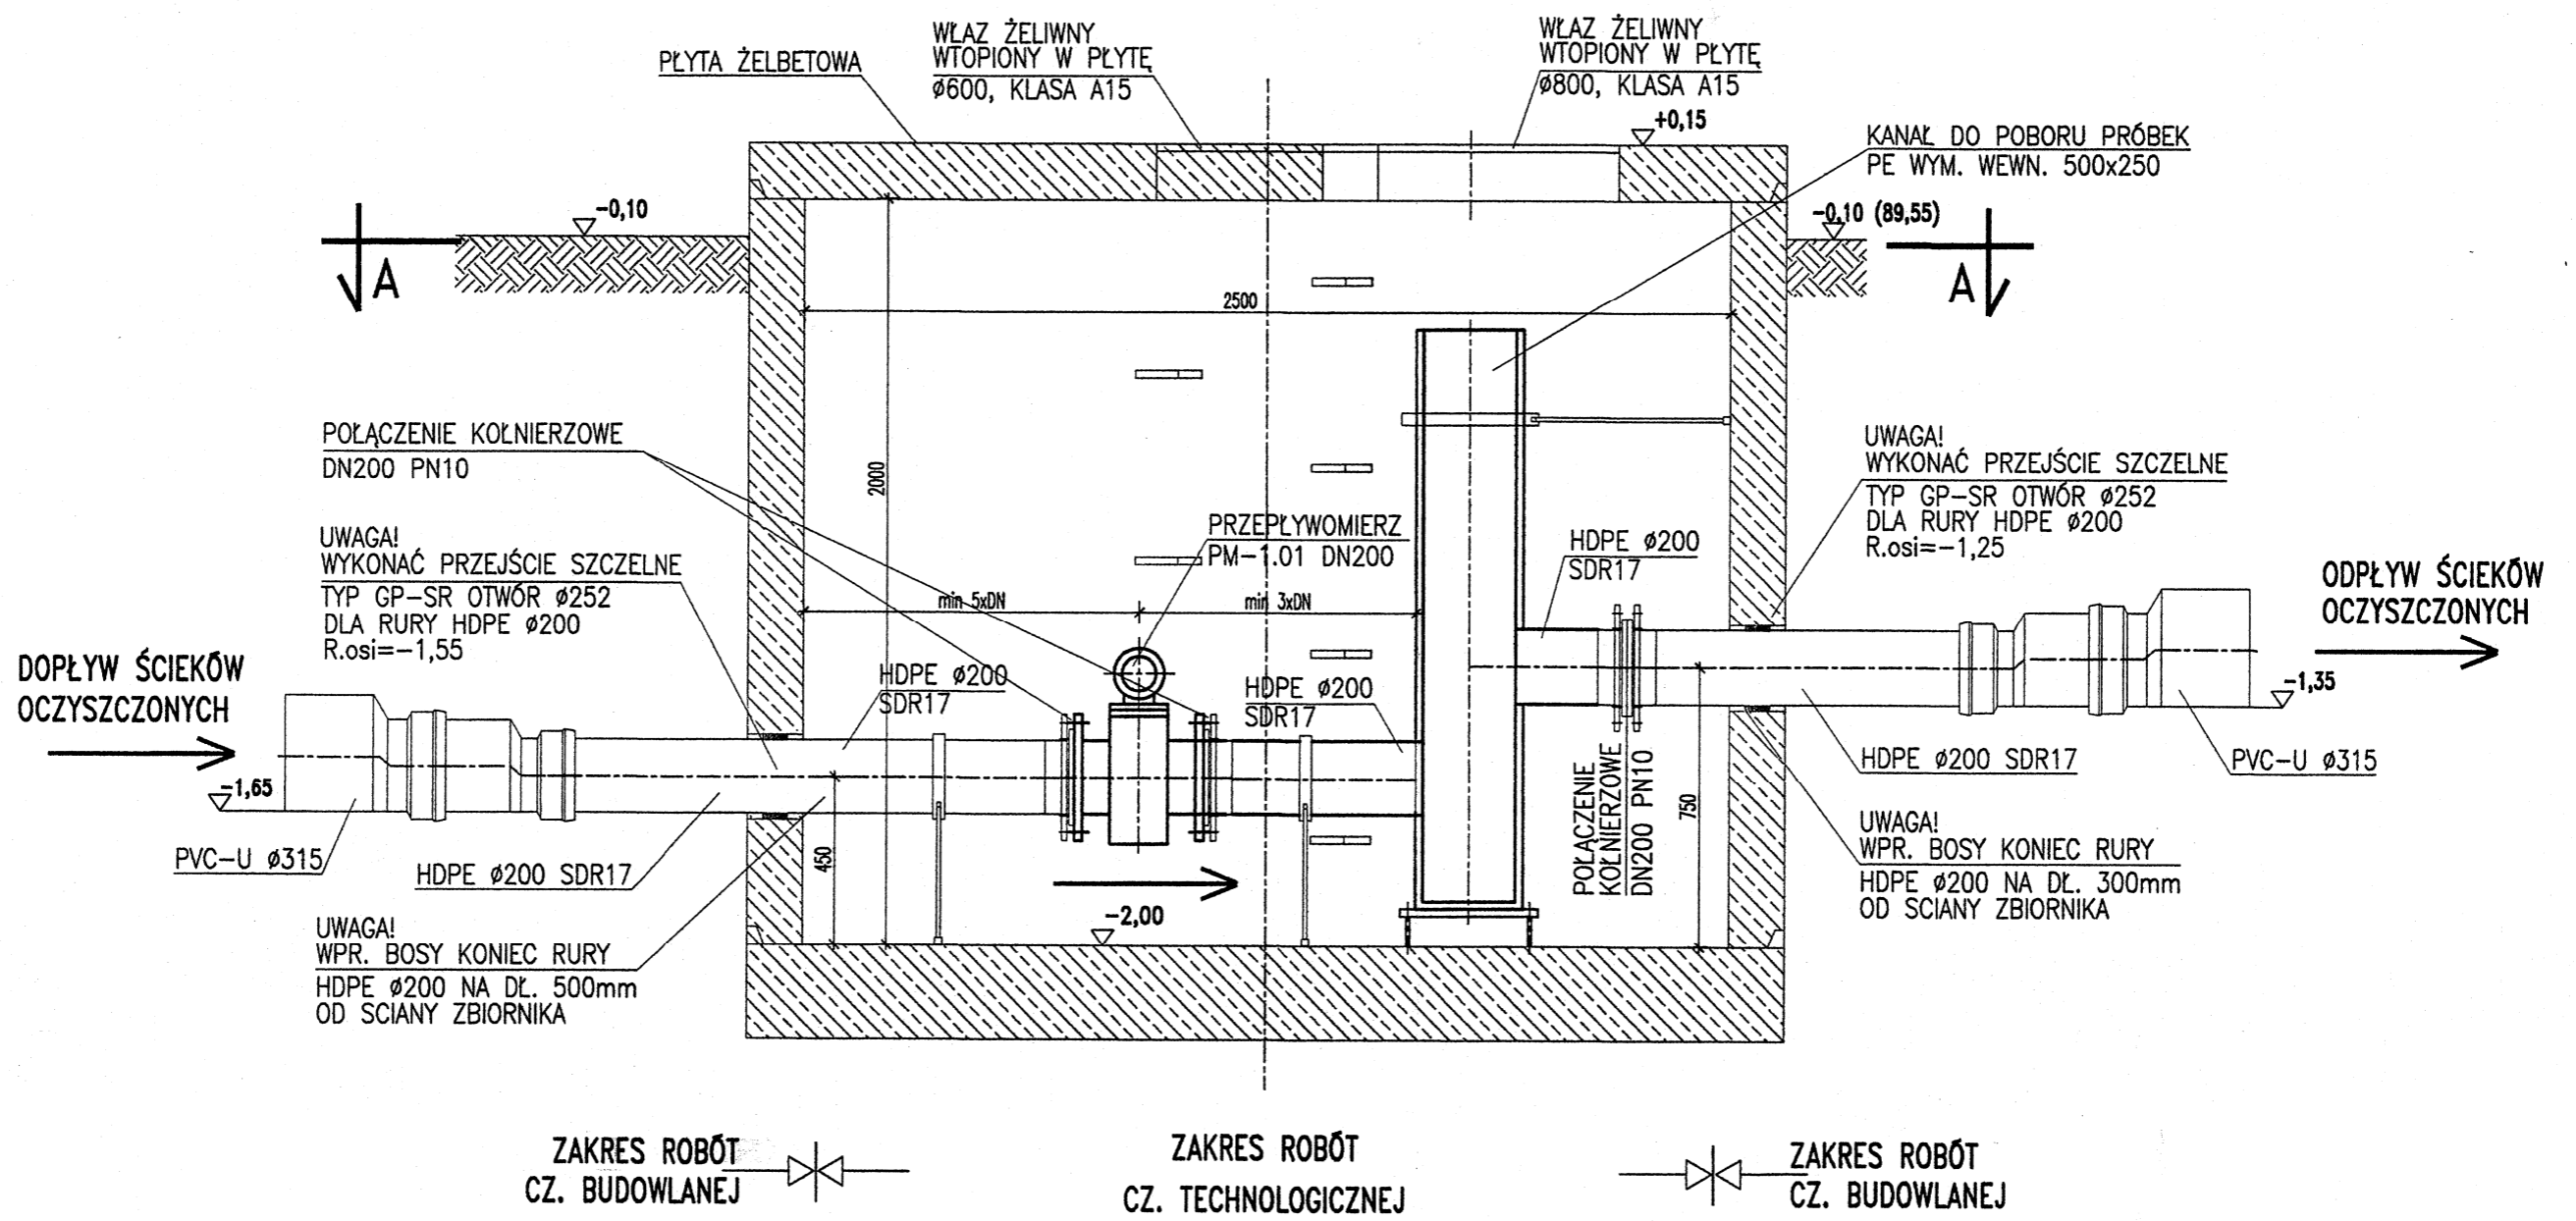

RZUT A-A

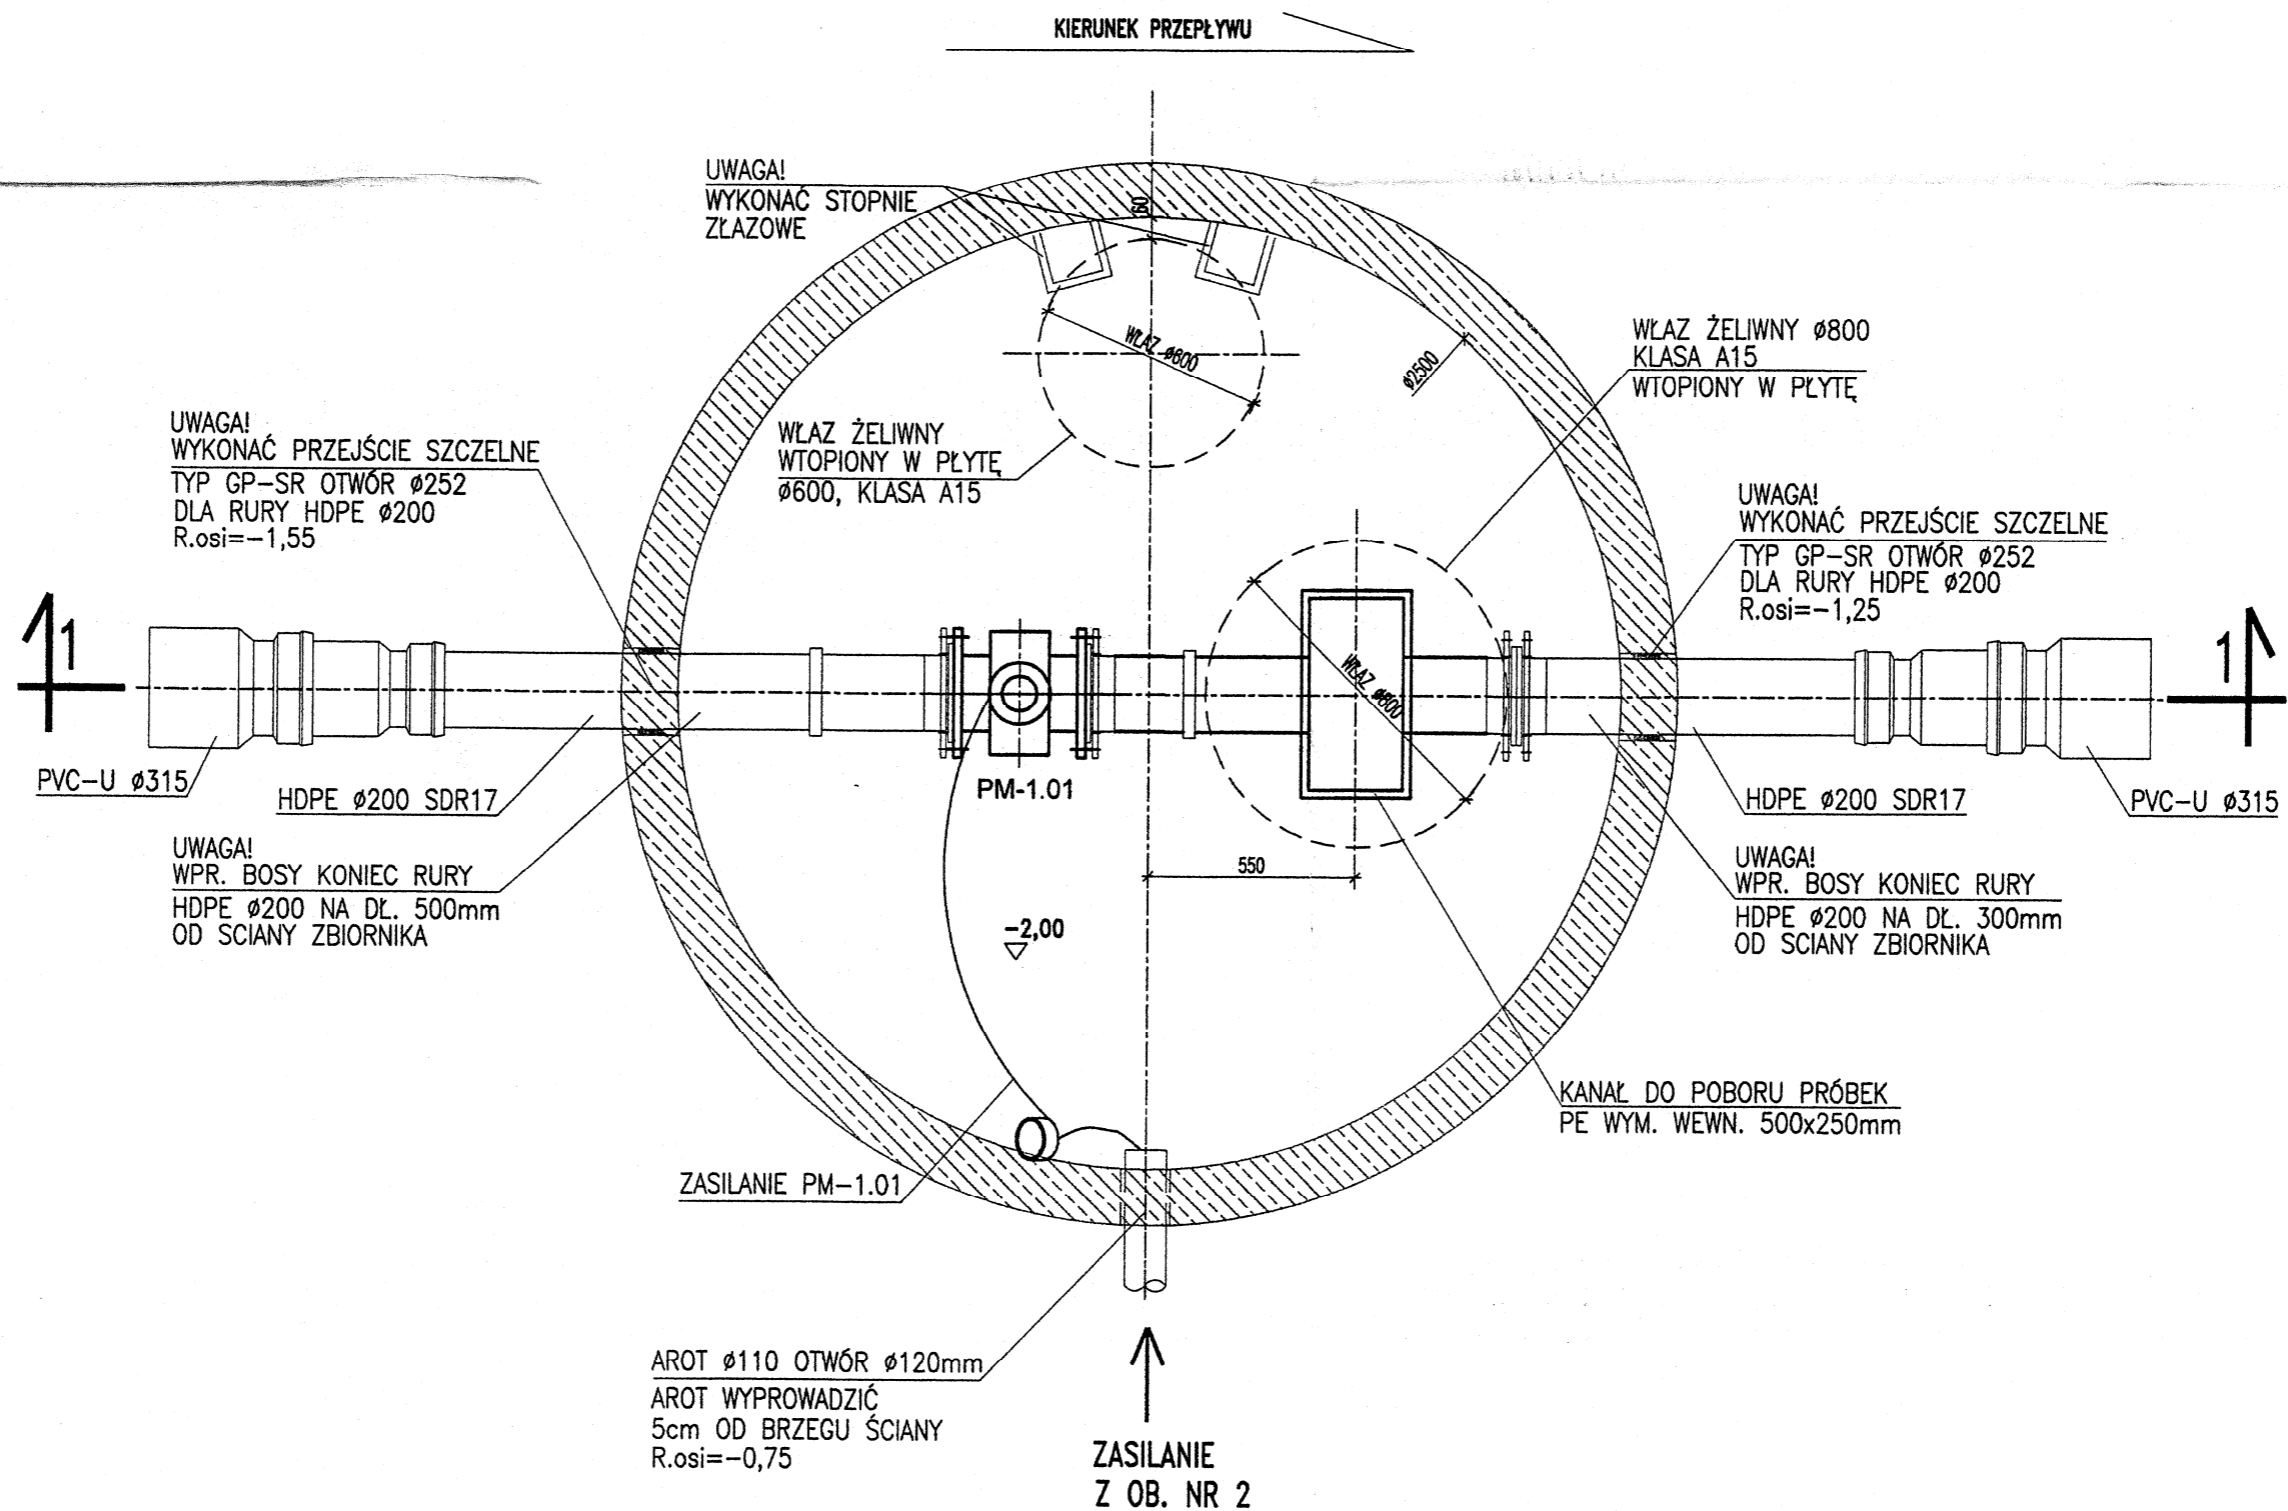

±0,00 = 89,65m npm

UWAGA: Oznaczenia materiałów i wyposażenia wg opisu technicznego

UWAGA: Rysunek opracowano według warunków technologicznych zawartych w opisie technologicznym

Opracowanie:	Przebudowa i rozbudowa Oczyszczalni Ścieków m. Piotrków Kujawski wraz z wymianą odcinka kolektora doprowadzającego ścieki do oczyszczalni	Indeks:	00	Data:	VII 2014	Rys. Nr:	R01
Bransz:	TECHNOLOGIA	Faza:	PBW	Skala:	1:20		P.06.228/13
							TE46.00

Rysunek:	Imię i Nazwisko	Numer uprawnień	Podpis
Technolog:	mgr inż. Robert Moczulewski		
Projektował:	mgr inż. Anna Mikulska	MAZ/0413/P305/12	
Opracował:	inż. P. Szymański		
Sprawił:	mgr inż. M. Janiszewska	111/89	

UWAGA! STUDNIĘ NALEŻY WYKONAĆ JAKO SZCZELNĄ
UWAGA! SZCZEGÓŁY KONSTRUKCYJNE ZBIORNIKA PATRZ RYSUNKI
Z BRANŻY ARCHITEKTURA I KONSTRUKCJA

Usługi Inwestycyjne i Projektowe
Piotr Szymański
09-400 Płock ul. Rembieleńskiego 1/78
tel. (024) 367-59-39