

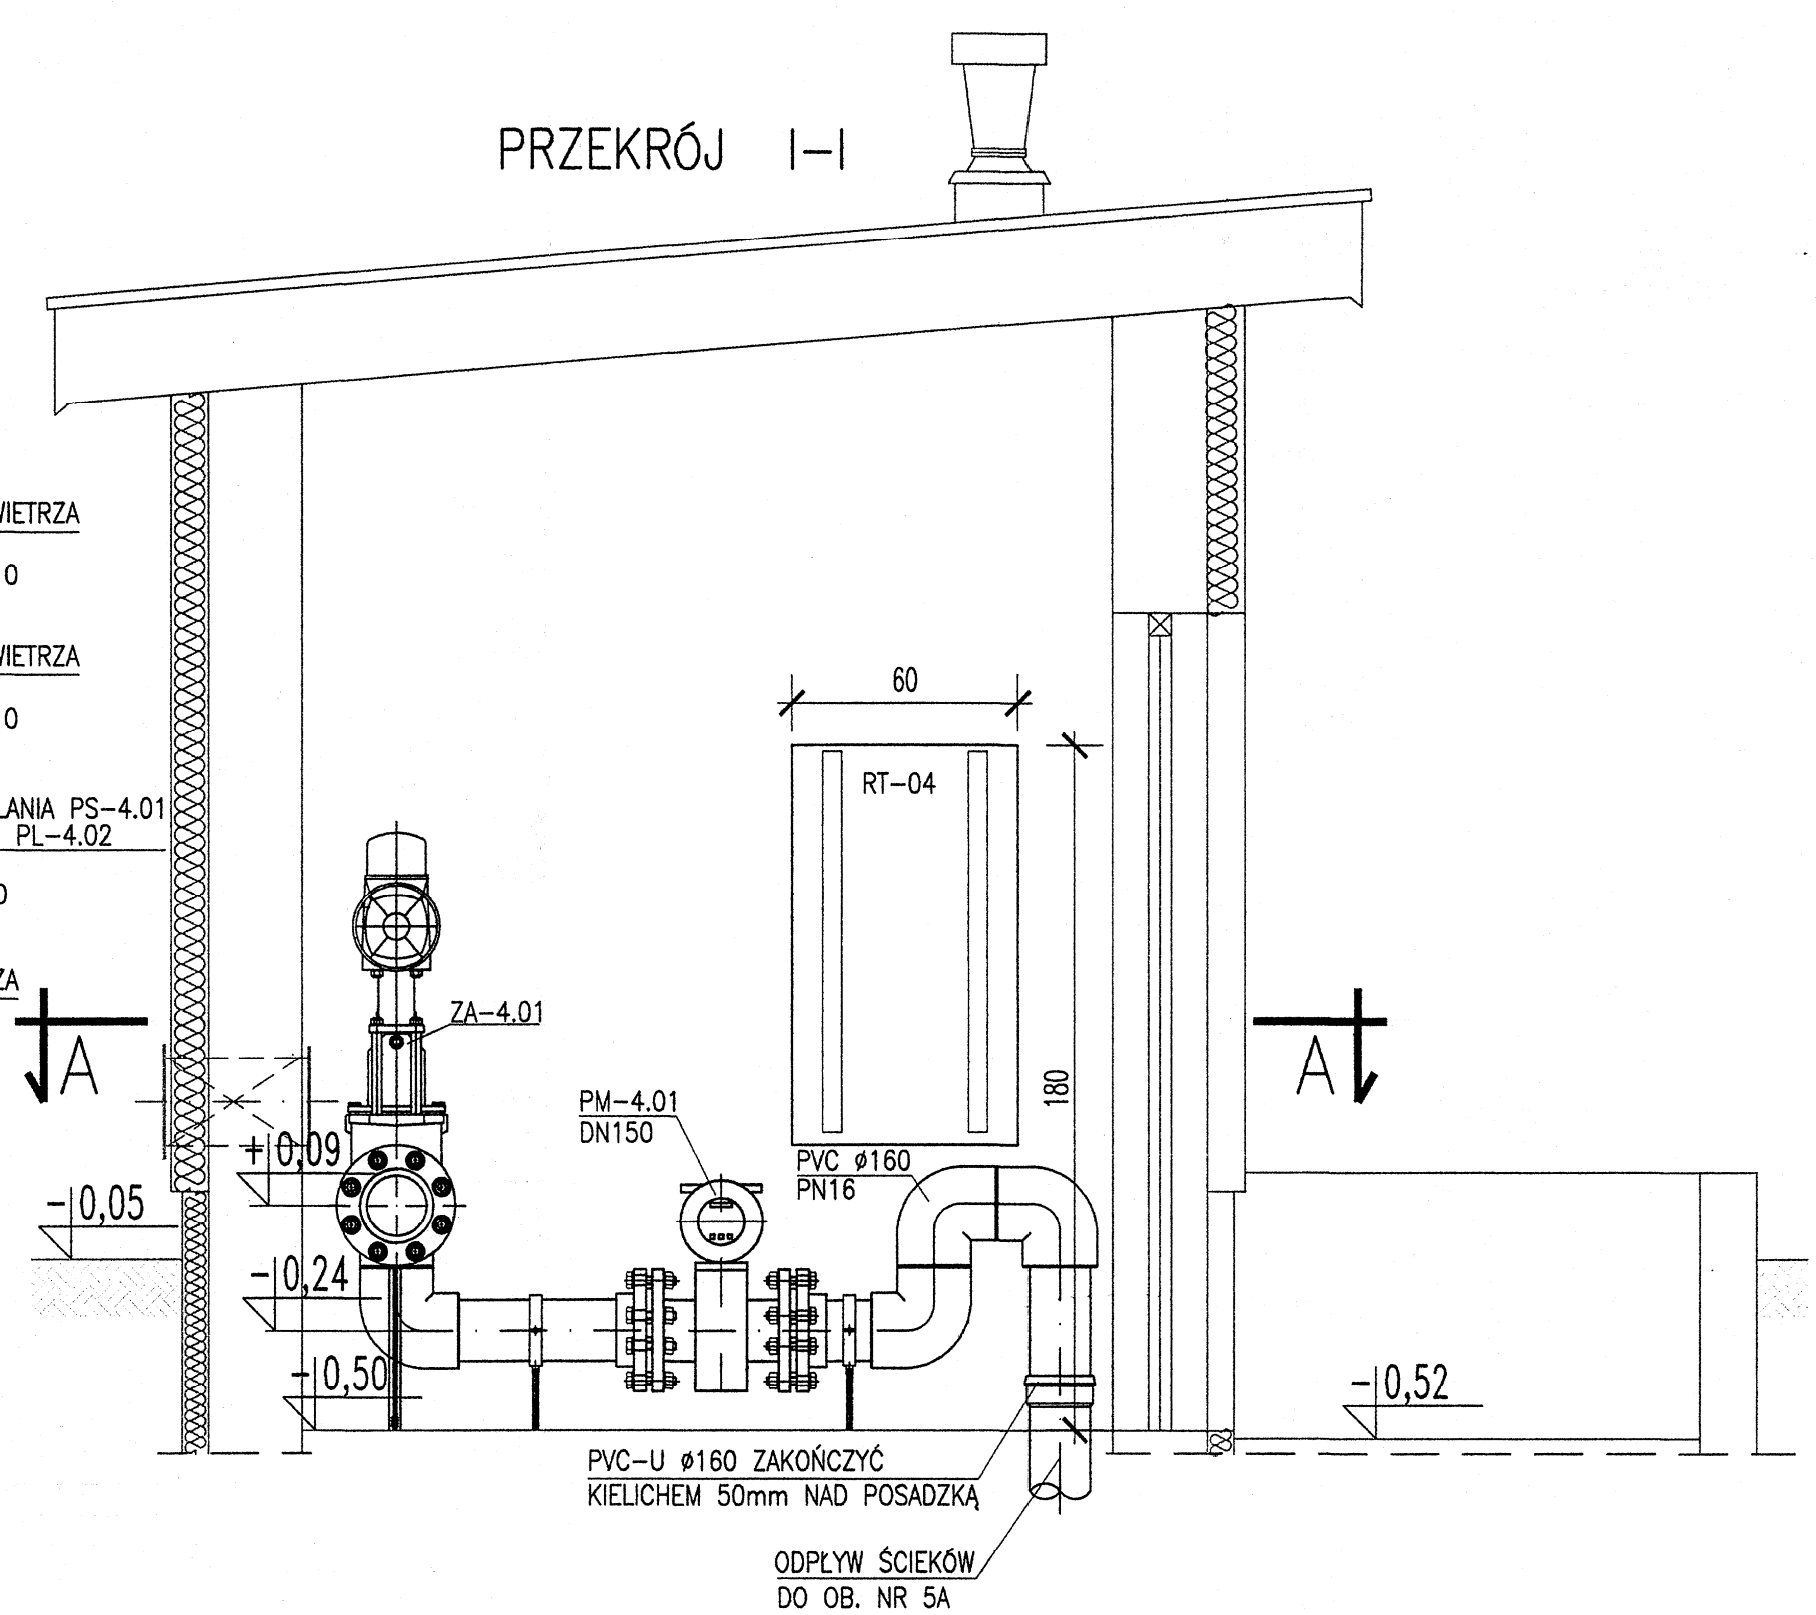


PRZEKRÓJ I-I

RZUT A-A

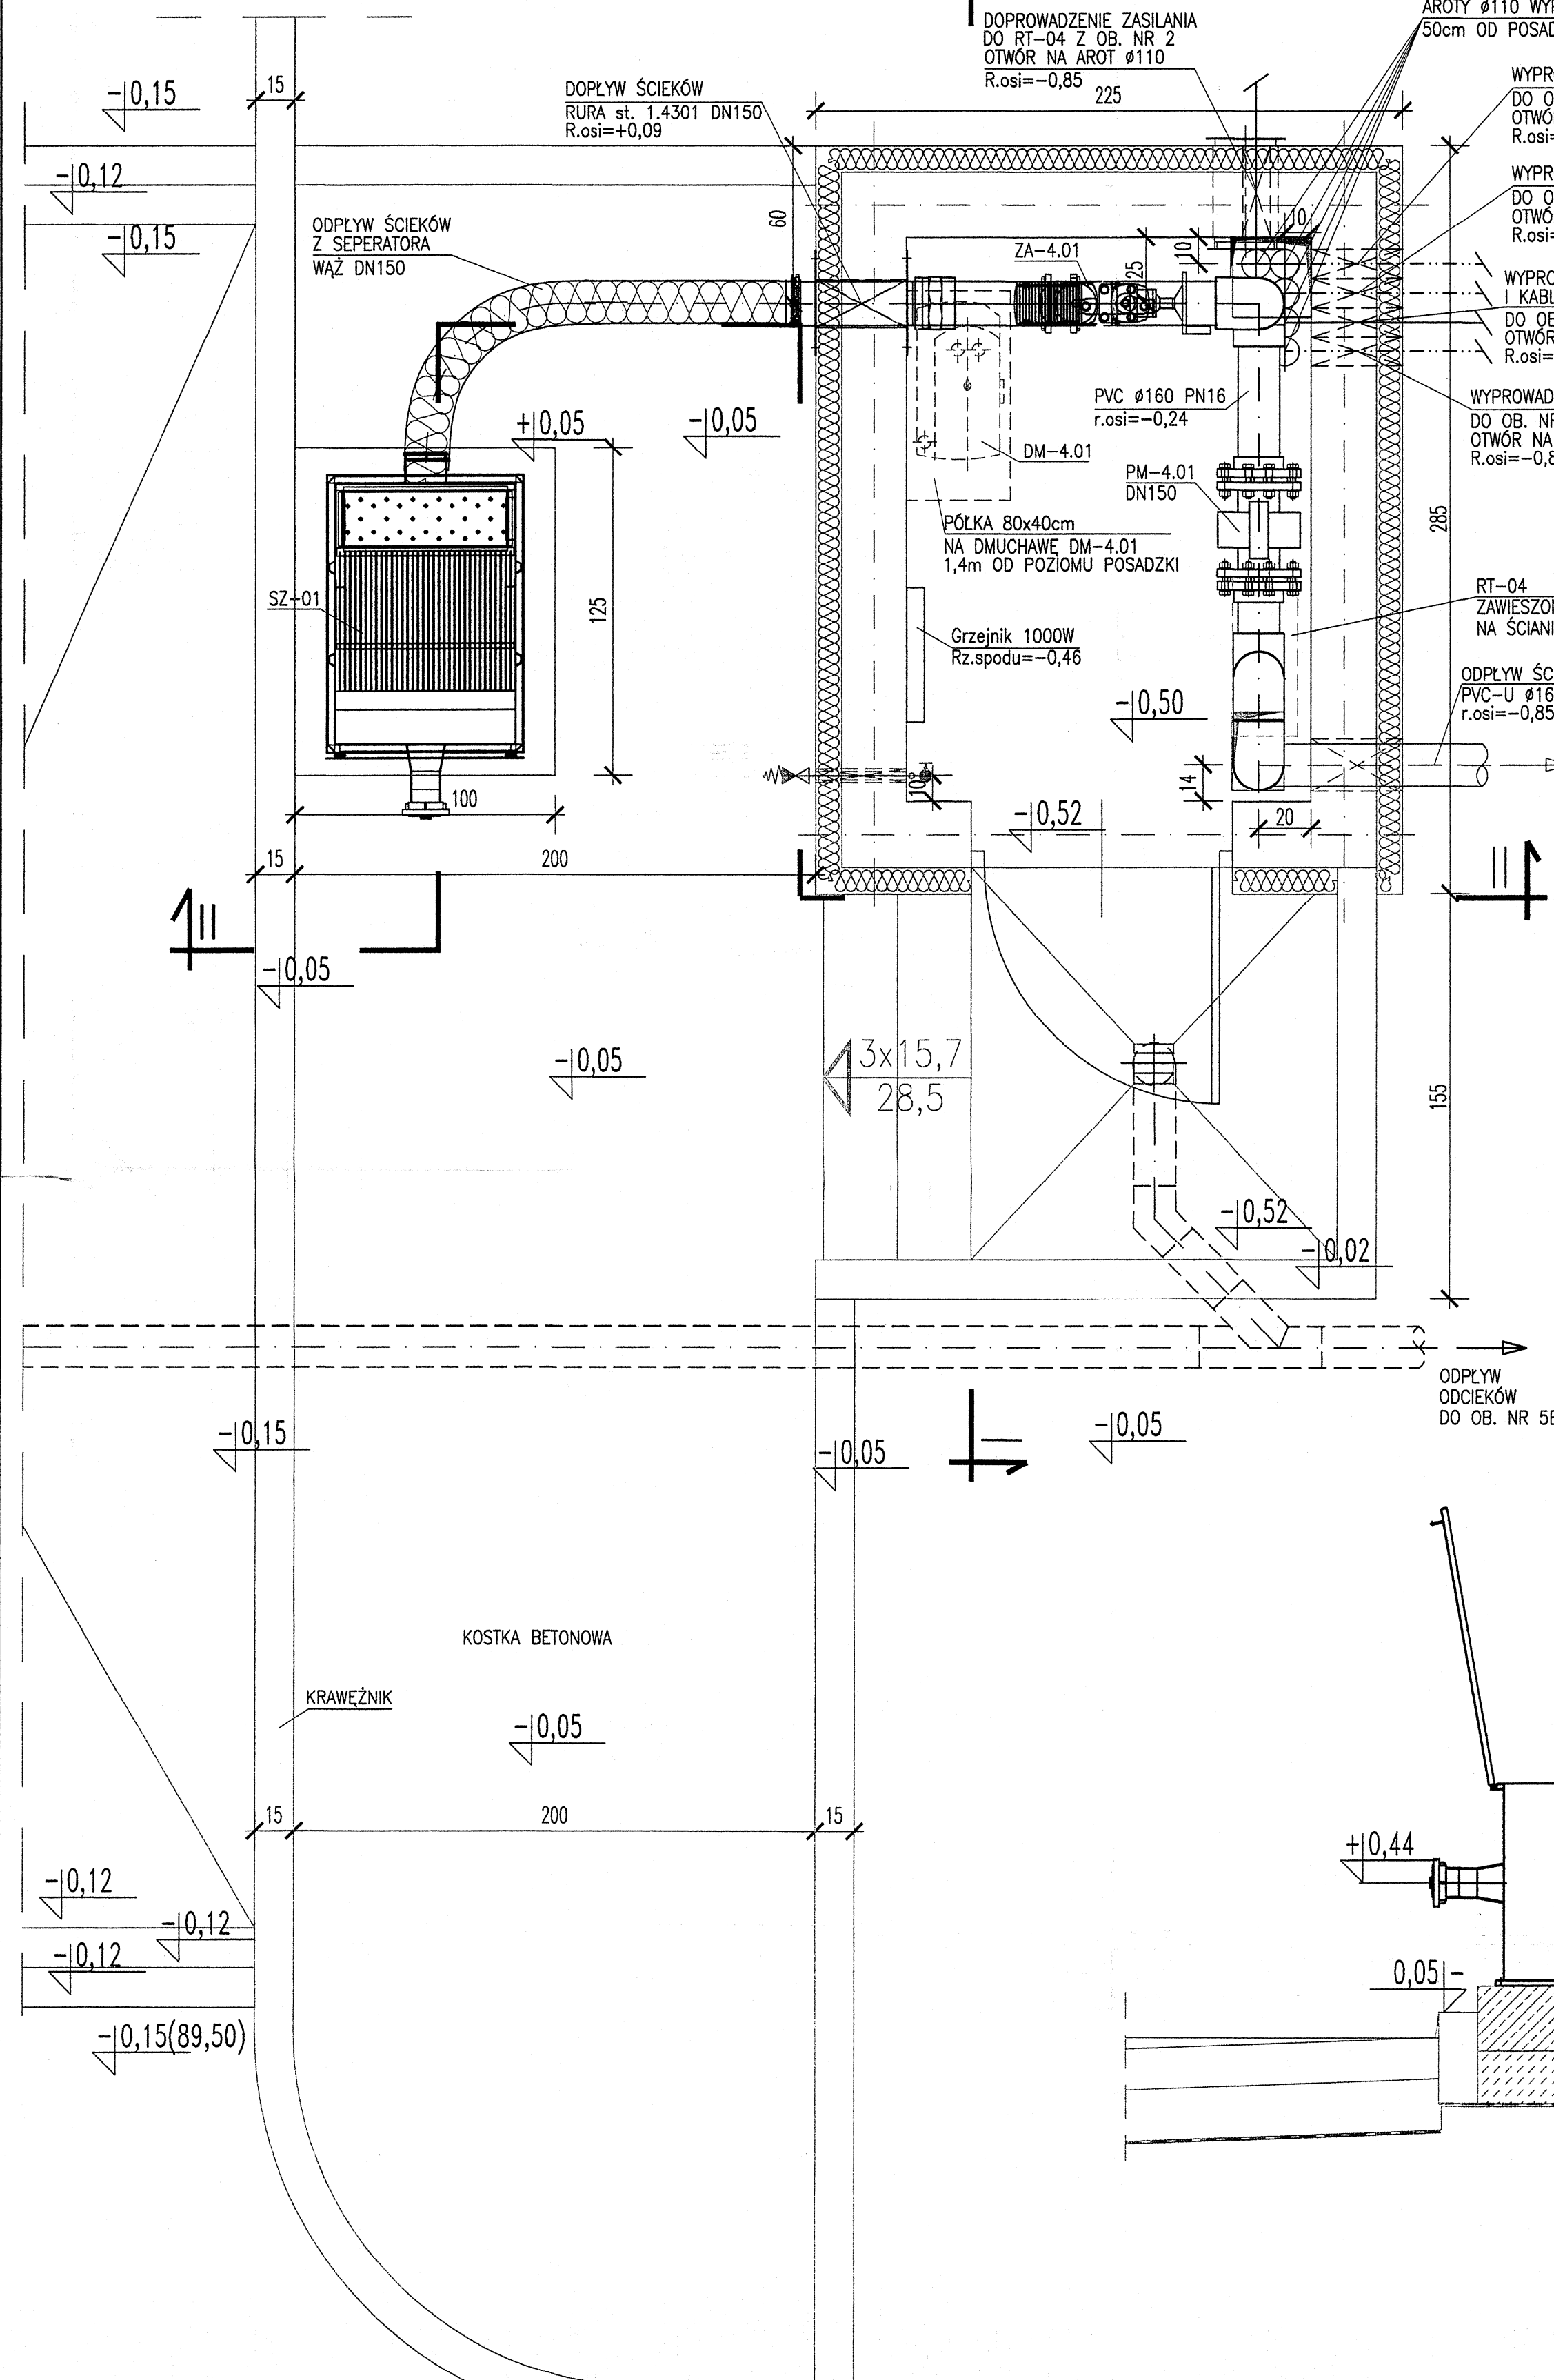

WIDOK II-II

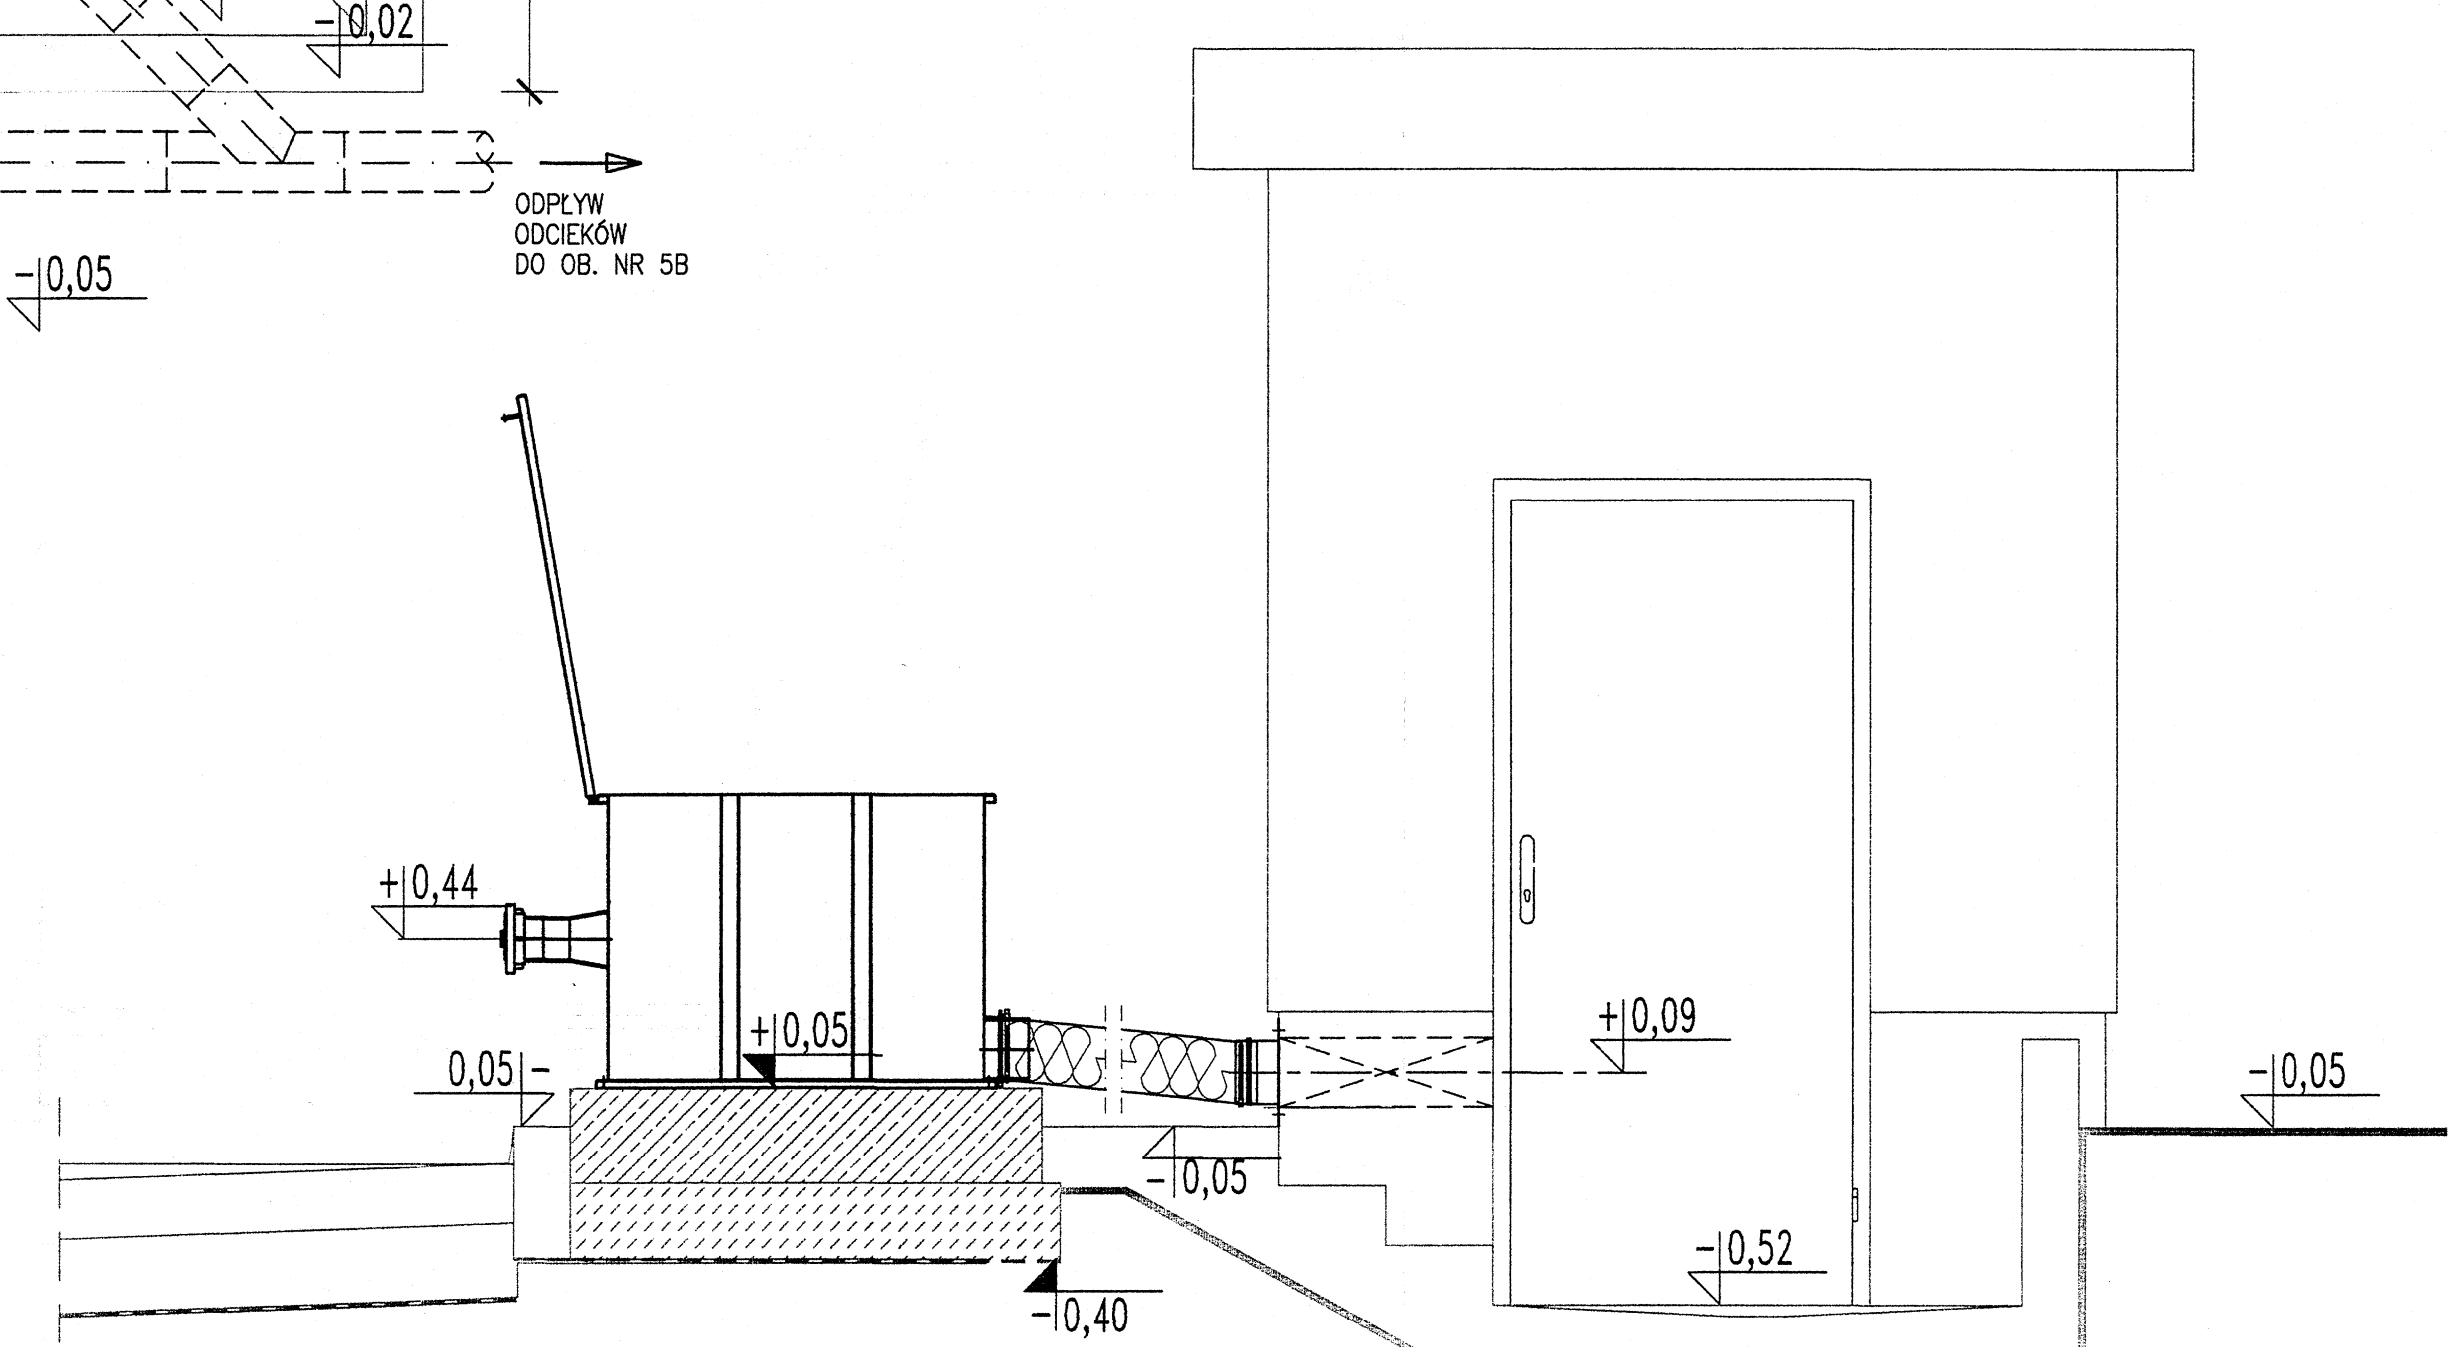

±0,00 = 89,65m npm

UWAGA: Oznaczenia materiałów i wyposażenia wg opisu technicznego
UWAGA: Rysunek opracowano według warunków technologicznych zawartych w opisie technologicznym

| | | | | | |
|--------------|---|----------|-------------|----------|-------------|
| Opracowanie: | Przebudowa i rozbudowa Oczyszczalni Ścieków m. Piotrków Kujawski wraz z wymianą odcinka kolektora doprowadzającego ścieki do oczyszczalni | Data: | VII 2014 | Rys. Nr: | R00 |
| Projektant: | mgr inż. Anna Mikuśko | Indeks: | 00 | Skala: | P.06.228/13 |
| Opracował: | inż. P. Szymański | Faza: | PBW | Skala: | 1:20 |
| SPRWDZIŁ: | mgr inż. M. Janiszewska | Brzozka: | TECHNOLOGIA | Ob. Nr: | TE47.00 |

| | | | | | | | |
|------------|--|------------------|-----------------------------|------------------------------|--|---------|--|
| Rysunek: | PUNKT ZLEWNY FEK-PAK. RZUT I PRZEKROJE. Ob. Nr 4 | Imię i Nazwisko: | mgr inż. Robert Moczulewski | Numer uprawnień Specjalność: | | Podpis: | |
| Technolog: | | Imię i Nazwisko: | mgr inż. Anna Mikuśko | Numer uprawnień Specjalność: | | Podpis: | |
| Opracował: | | Imię i Nazwisko: | inż. P. Szymański | Numer uprawnień Specjalność: | | Podpis: | |
| SPRWDZIŁ: | | Imię i Nazwisko: | mgr inż. M. Janiszewska | Numer uprawnień Specjalność: | | Podpis: | |

UWAGA: SZCZEGÓŁY KONSTRUKCYJNE PATRZ RYSUNKI Z BRANŻY ARCHITECTURA I KONSTRUKCJA

Usługi Inwestycyjne i Projektowe
Piotr Szymański
09-400 Płock ul. Rembelińskiego 1/78
tel. (024) 367-59-39