




ELEWACJA WSCHODNIA 1:50

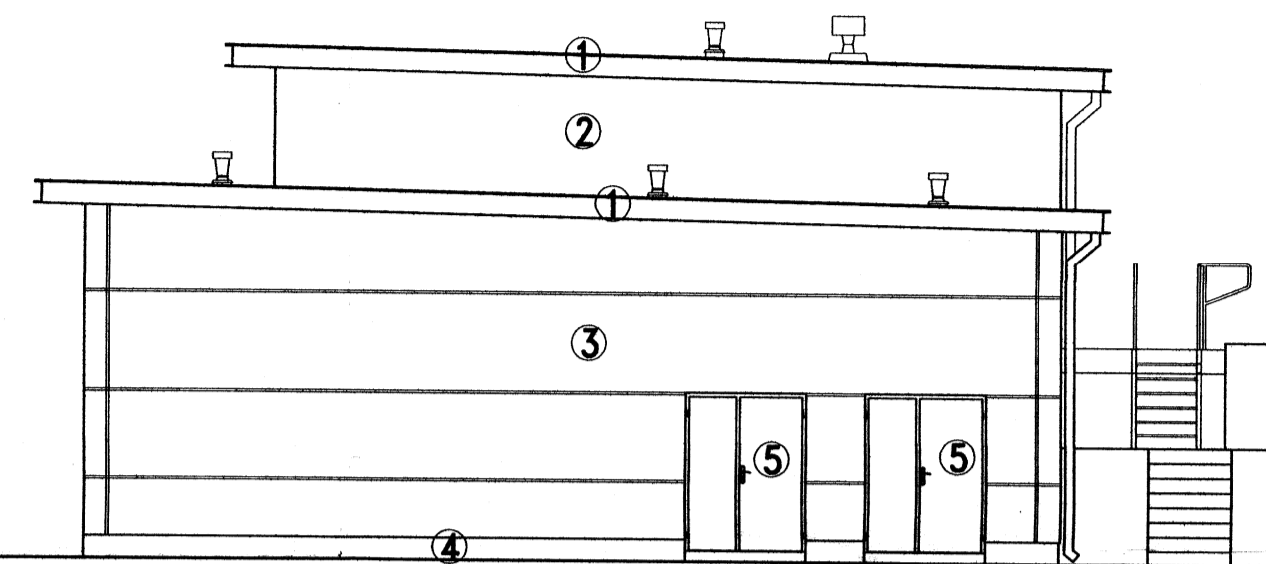

ELEWACJA PÓŁNOCNA 1:50

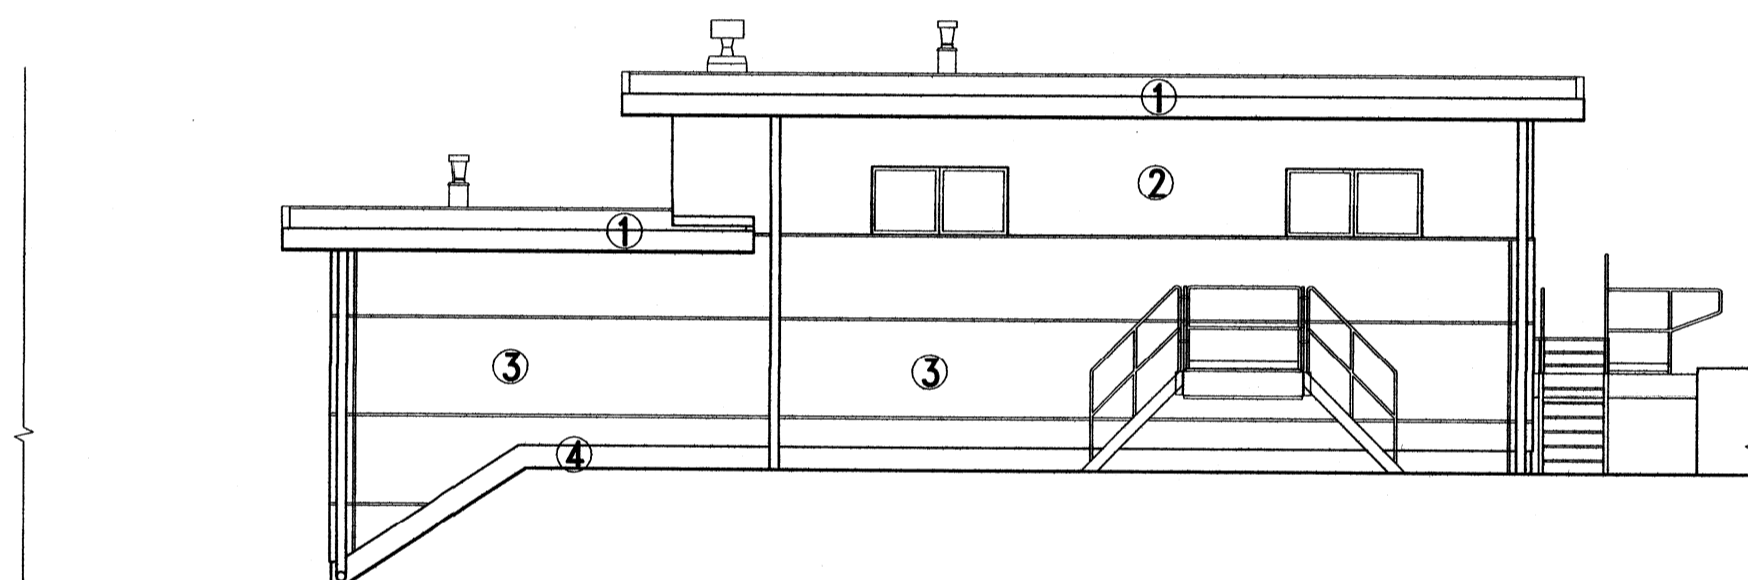

ELEWACJA ZACHODNIA 1:50

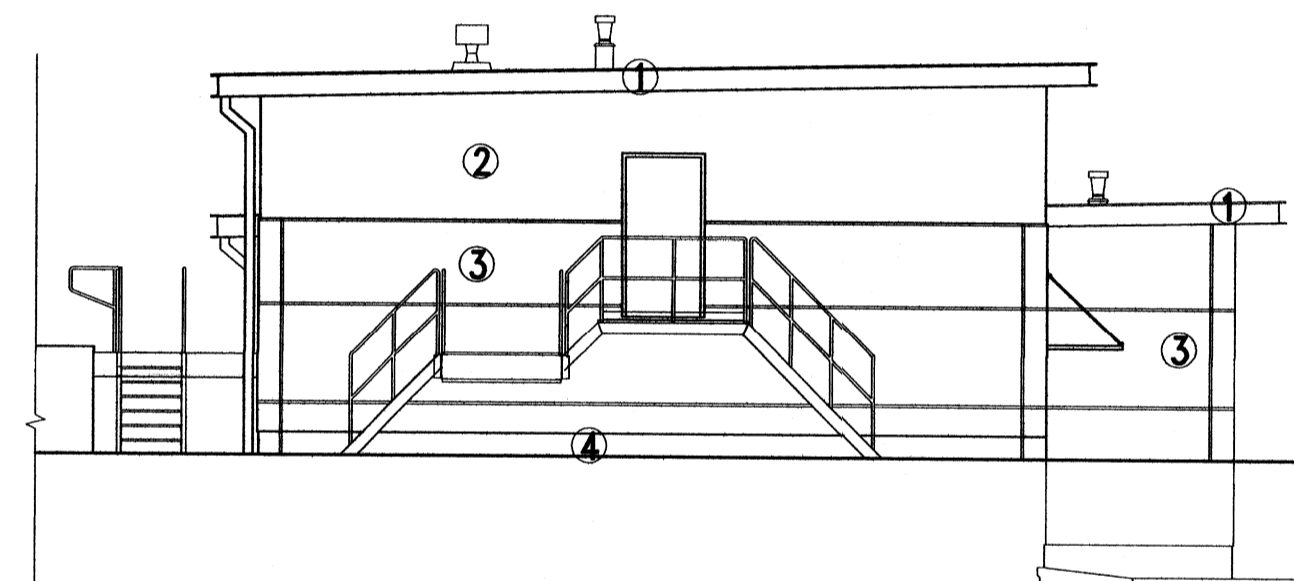

ELEWACJA POŁUDNIOWA 1:50

1. ELEMENTY METALOWE – STAL OCYNKOWANA GALWANICZNIE
 2. TYNK KOLOR WG WZORNIKA KABE K11670 Y=83,85%
 3. TYNK KOLOR WG WZORNIKA KABE K11770 Y=38,70%
- BONIAWANIE O WYM. 2x2 CM
4. TYNK MOZAIKOWY WG WZORNIKA KABE NR 245 GR. ZIARNA 1,0 MM
 5. BRAMA NP. FIRMY HORMANN KOLOR RAL 9006
- KOMINY I OBRÓBKA BLACHARSKA, RURY SPUSTOWE – STAL OCYNKOWANA RAL 9006
 PARAPETY PODOKIENNE SYSTEMOWE ALUMINIOWE RAL 9006
 STOLARKA OKIENNA PCW SZARY LUB ŚLUSARKA ALUMINIOWA RAL 9006

UWAGA: Wymiary podano w cm
 UWAGA: Rysunek opracowano według warunków technologicznych zawartych w opisie technologicznym

±0,00 = 89,65m n.p.m.

Jednostka projektowa:		Usługi Inwestycyjne i Projektowe Piotr Szymański 09-400 Płock ul. Rembelińskiego 1/78 tel. (024) 367-59-39					
Opracowanie:	Przebudowa i rozbudowa Oczyszczalni Ścieków m. Piotrków Kujawski wraz z wymianą odcinka kolektora doprowadzającego ścieki do oczyszczalni	Indeks:	00	Data:	VII 2014	Rys. Nr:	R00
Branża:	ARCHITEKTURA+KONSTRUKCJA	Faza:	PBW	Skala:	1:100		AK 30.00
Rysunek:	BUDYNEK TECHNICZNY ELEWACJE	Imię i Nazwisko:	mgr inż. B. Wierchowski	Nr uprawnień:	139/84		
		Projektował:	mgr inż. Andrzej Lisowski		002/0253/POOK/07		
		Opracował:	Tomasz Oniżek		002/0253/POOK/07		
		Sprawdził:	mgr inż. arch. G. Majchrzak		002/0253/POOK/07		
			mgr inż. I. Fręckiewicz		002/0253/POOK/07		