
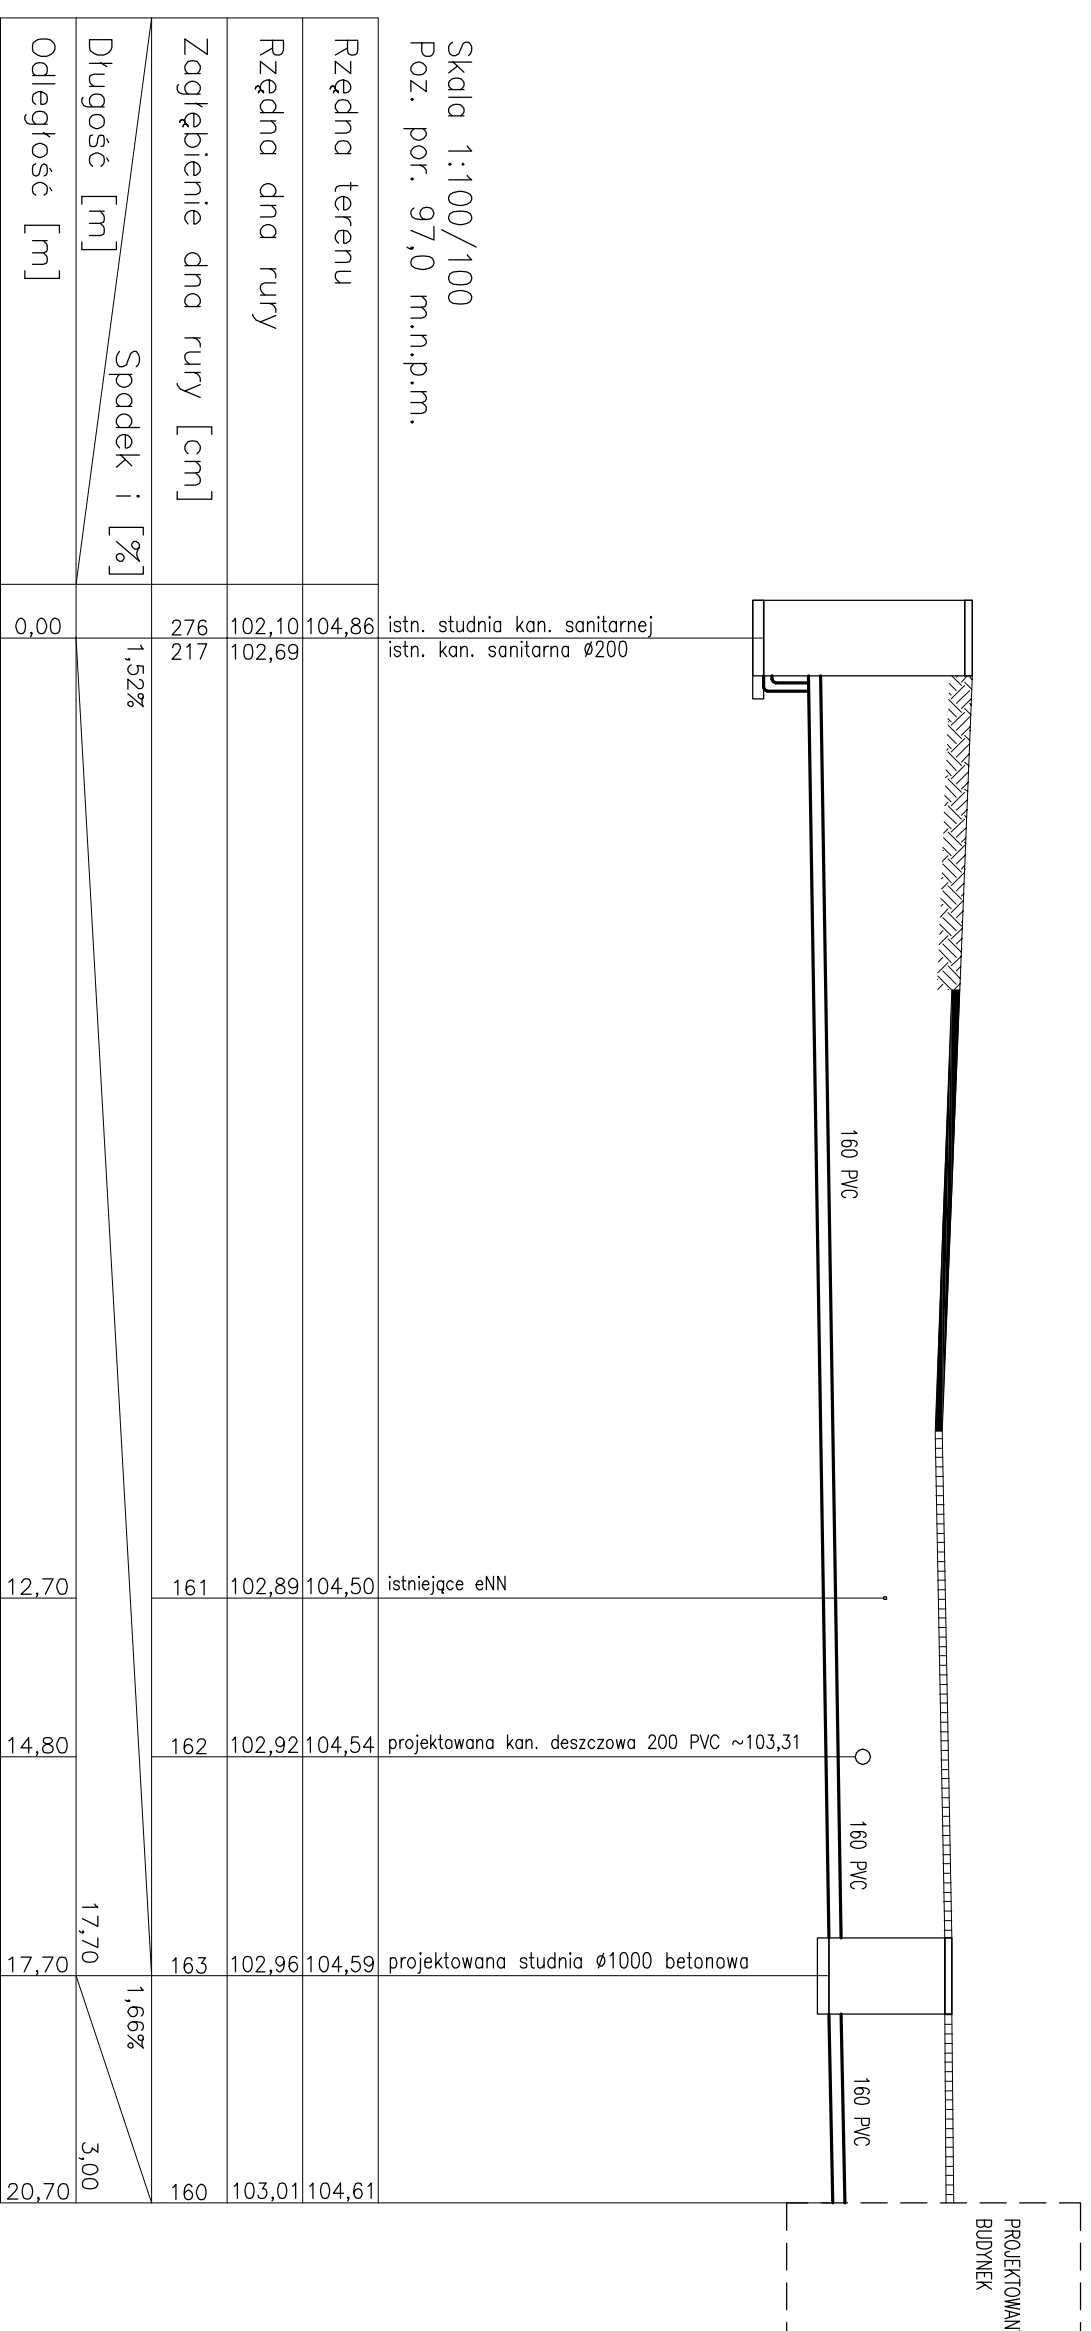



OPIS POWIERZCHNI:

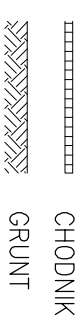

Sistn.

S1

Schemat podłączenia do studzienki przez kaskadę

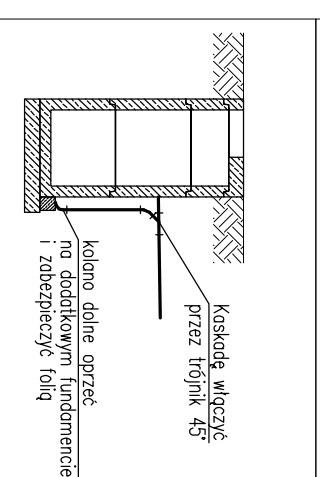

MAJ PROJEKT
Pracownia projektowa - Artur Jazdzewski
tel. 0-605-255-194, tel./fax: (058) 524-34-55
80-125 Gdańsk, ul. Kartuska 255; e-mail: biuro@majprojekt.pl

NAZWA I ADRES OBIEKTU:
Boiska Orlik 2012 wraz z zapleczem w Piotrkowie Kuj.
przy ul. Wroclawskiej, dz.nr 1258

TEMAT:
Projekt budowlany przyłącza wodociągowego, kan. sanitarnej oraz kan. deszczowej z drenażem

RYSUJEK:
Profil kanalizacji sanitarnej

AUTOR:
mgr inż. Artur Jazdzewski
upr. POM/0017/P/OOS/03

OPRACOWAŁ:
mgr inż. Anna Kaszubowska

SPRAWDZIŁ/AŁY:
DATA:
10/2009

SKALA:
1:100/100

NR RYS.:
2