


OPIS POWIERZCHNI:

- DROGA
- ▬ CHODNIK
- ▨ GRUNT

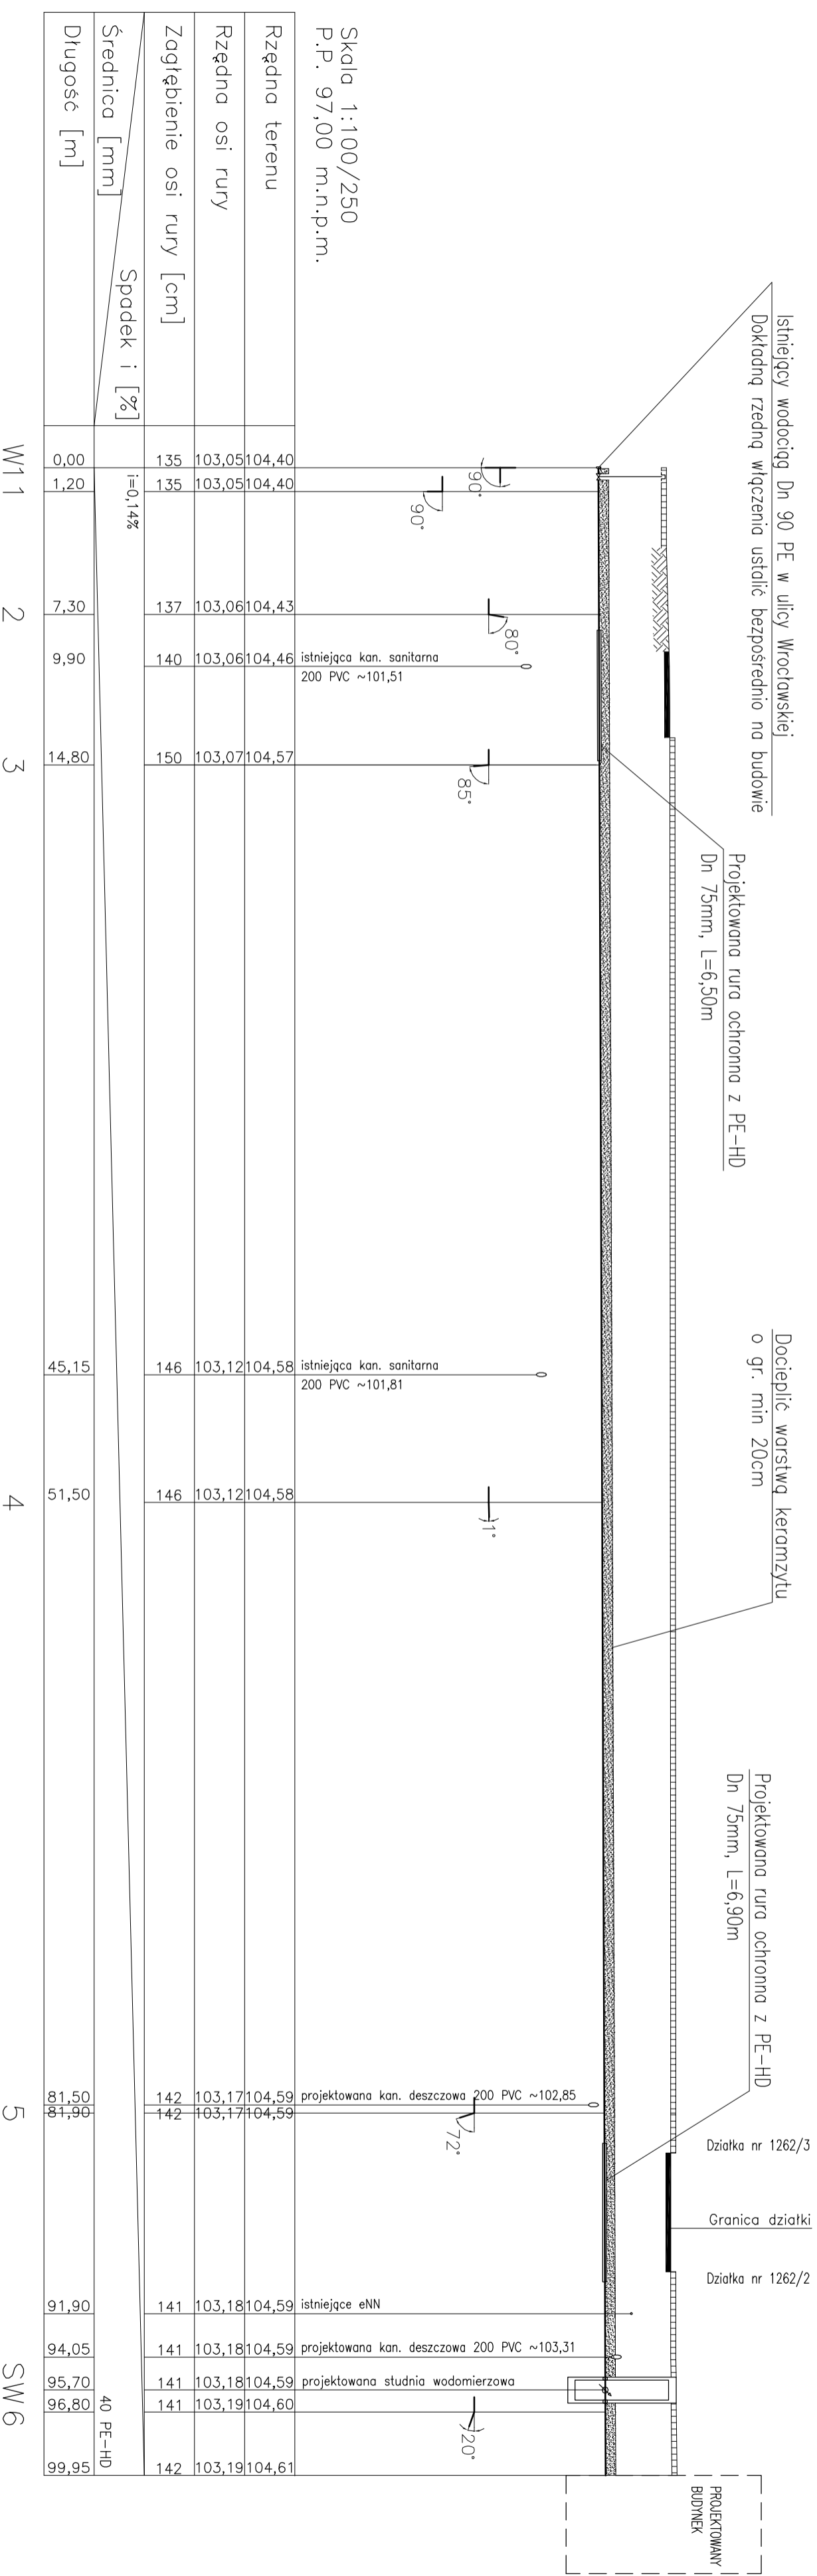

Dooska do nowiercania dla rury 90 PE z odjęciem z gwintem wewnętrznym 2" np. typu HAKU produkcji HAWLE nr 5250

Zosuwca z żeliwa sferycznego Dn 50 z miękkim doszczelnieniem i trzpieniem teleskopowym w obudowie w skrzyńce ulicznej z gwintem zewnętrznym 2" i złączem ISO dla rury 63 PE np. produkcji HAWLE nr 2800

MAJ PROJEKT
 Pracownia projektowa - Artur Jaszewski
 tel. 0-605-255-194, tel./fax:(058) 524-34-55
 80-125 Gdańsk, ul. Karwaska 255; e-mail: biuro@majprojekt.pl

Biłskowska 1288
 przy ul. Wrocławskiej, dz.nr 1288
Boiska Orlik 2012 wraz z zapleczem w Piotrkowie Kuj.

TEMAT: Projekt budowlany przyłącza wodociągowego, kan. sanitarnej oraz kan. deszczowej z dnierzem

PROJEKTOWAŁ: mgr inż. Anna Kaszubska

DATA: 10/2009