



SEGMENT 2
NAROŻNY

SEGMENT 3

SEGMENT 3

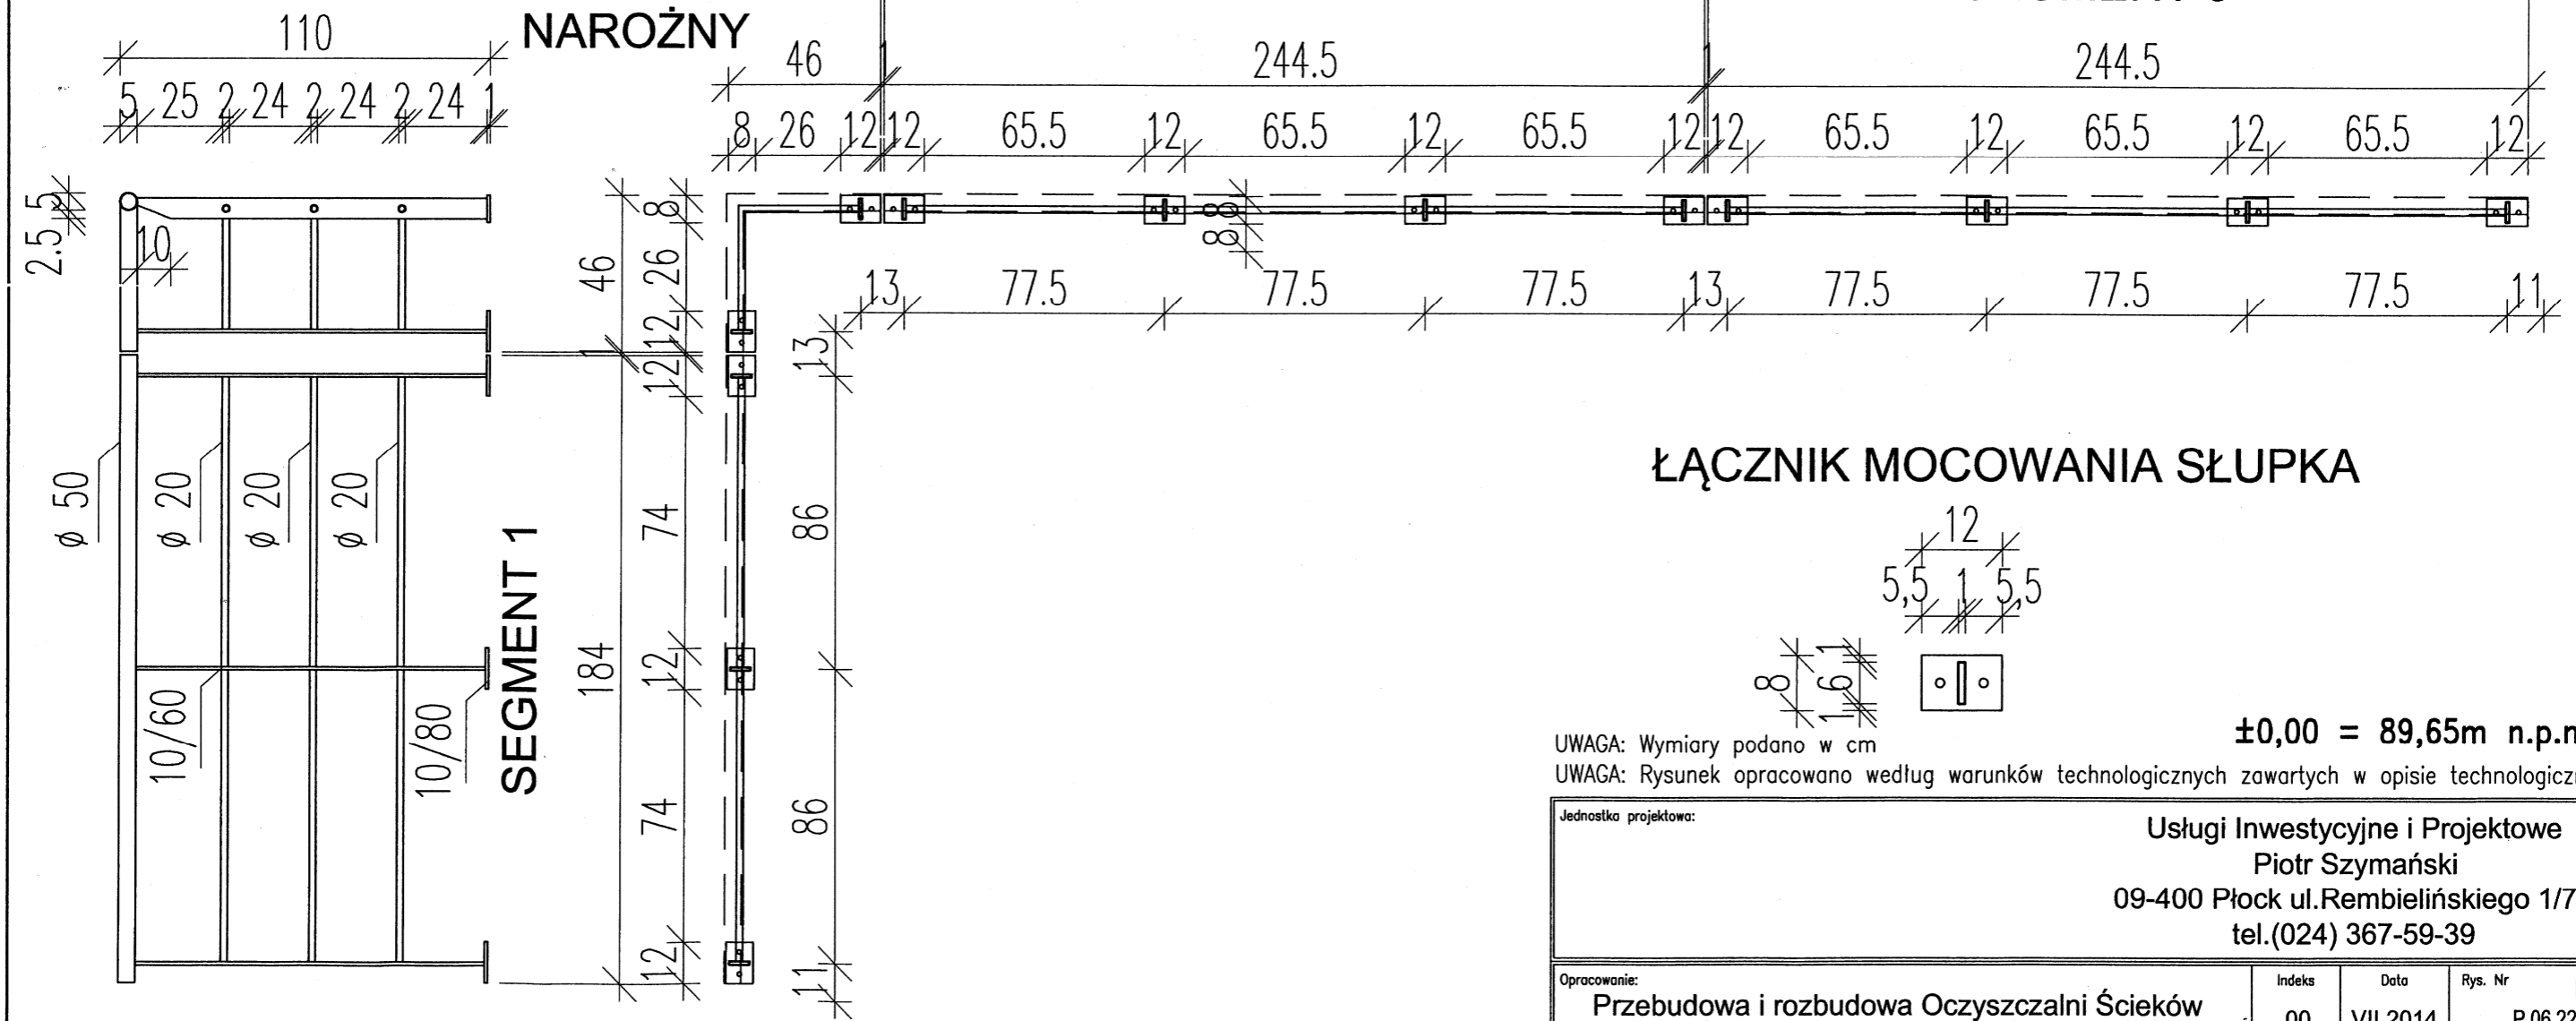

ŁĄCZNIK MOCOWANIA SŁUPKA

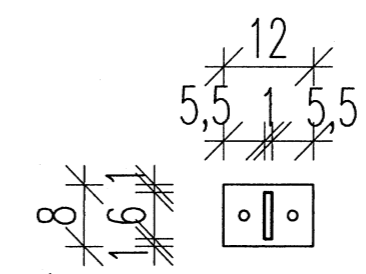

UWAGA: Wymiary podano w cm
UWAGA: Rysunek opracowano według warunków technologicznych zawartych w opisie technologicznym

±0,00 = 89,65m n.p.m.

**ELEMENTY WYKONAĆ ZE STALI - SPAWANE
OCYNKOWANE W CAŁOŚCI**

Jednostka projektowa: **Usługi Inwestycyjne i Projektowe
Piotr Szymański**
09-400 Płock ul. Rembielińskiego 1/78
tel.(024) 367-59-39

Opracowanie: Przebudowa i rozbudowa Oczyszczalni Ścieków m.Piotrków Kujawski wraz z wymianą odcinka kolektora doprowadzającego ścieki do oczyszczalni		Indeks: 00	Data: VII 2014	Rys. Nr: R00 P.06.228/13
Branża: ARCHITEKTURA+KONSTRUKCJA		Faza: PBW	Skala: 1:20	AK 51.00

Rysunek: BUDYNEK TECHNICZNY BARIERKA OCHRONNA NA ANTRESOLI	Imię i Nazwisko: mgr inż. B. Wierzchowski mgr inż. Andrzej Liszewski mgr inż. arch. G. Majchrzak mgr inż. I. Frąckiewicz	Nr uprawnień: 139/94 (specjalność architektoniczna) NAZ/0253/P00K/07 (specjalność konstrukcyjno - budowlana) NA/028/09 (specjalność architektoniczna) Wa-258/02 (specjalność konstrukcyjno - budowlana)	Podpis: <i>[Signature]</i>
--	--	---	-------------------------------