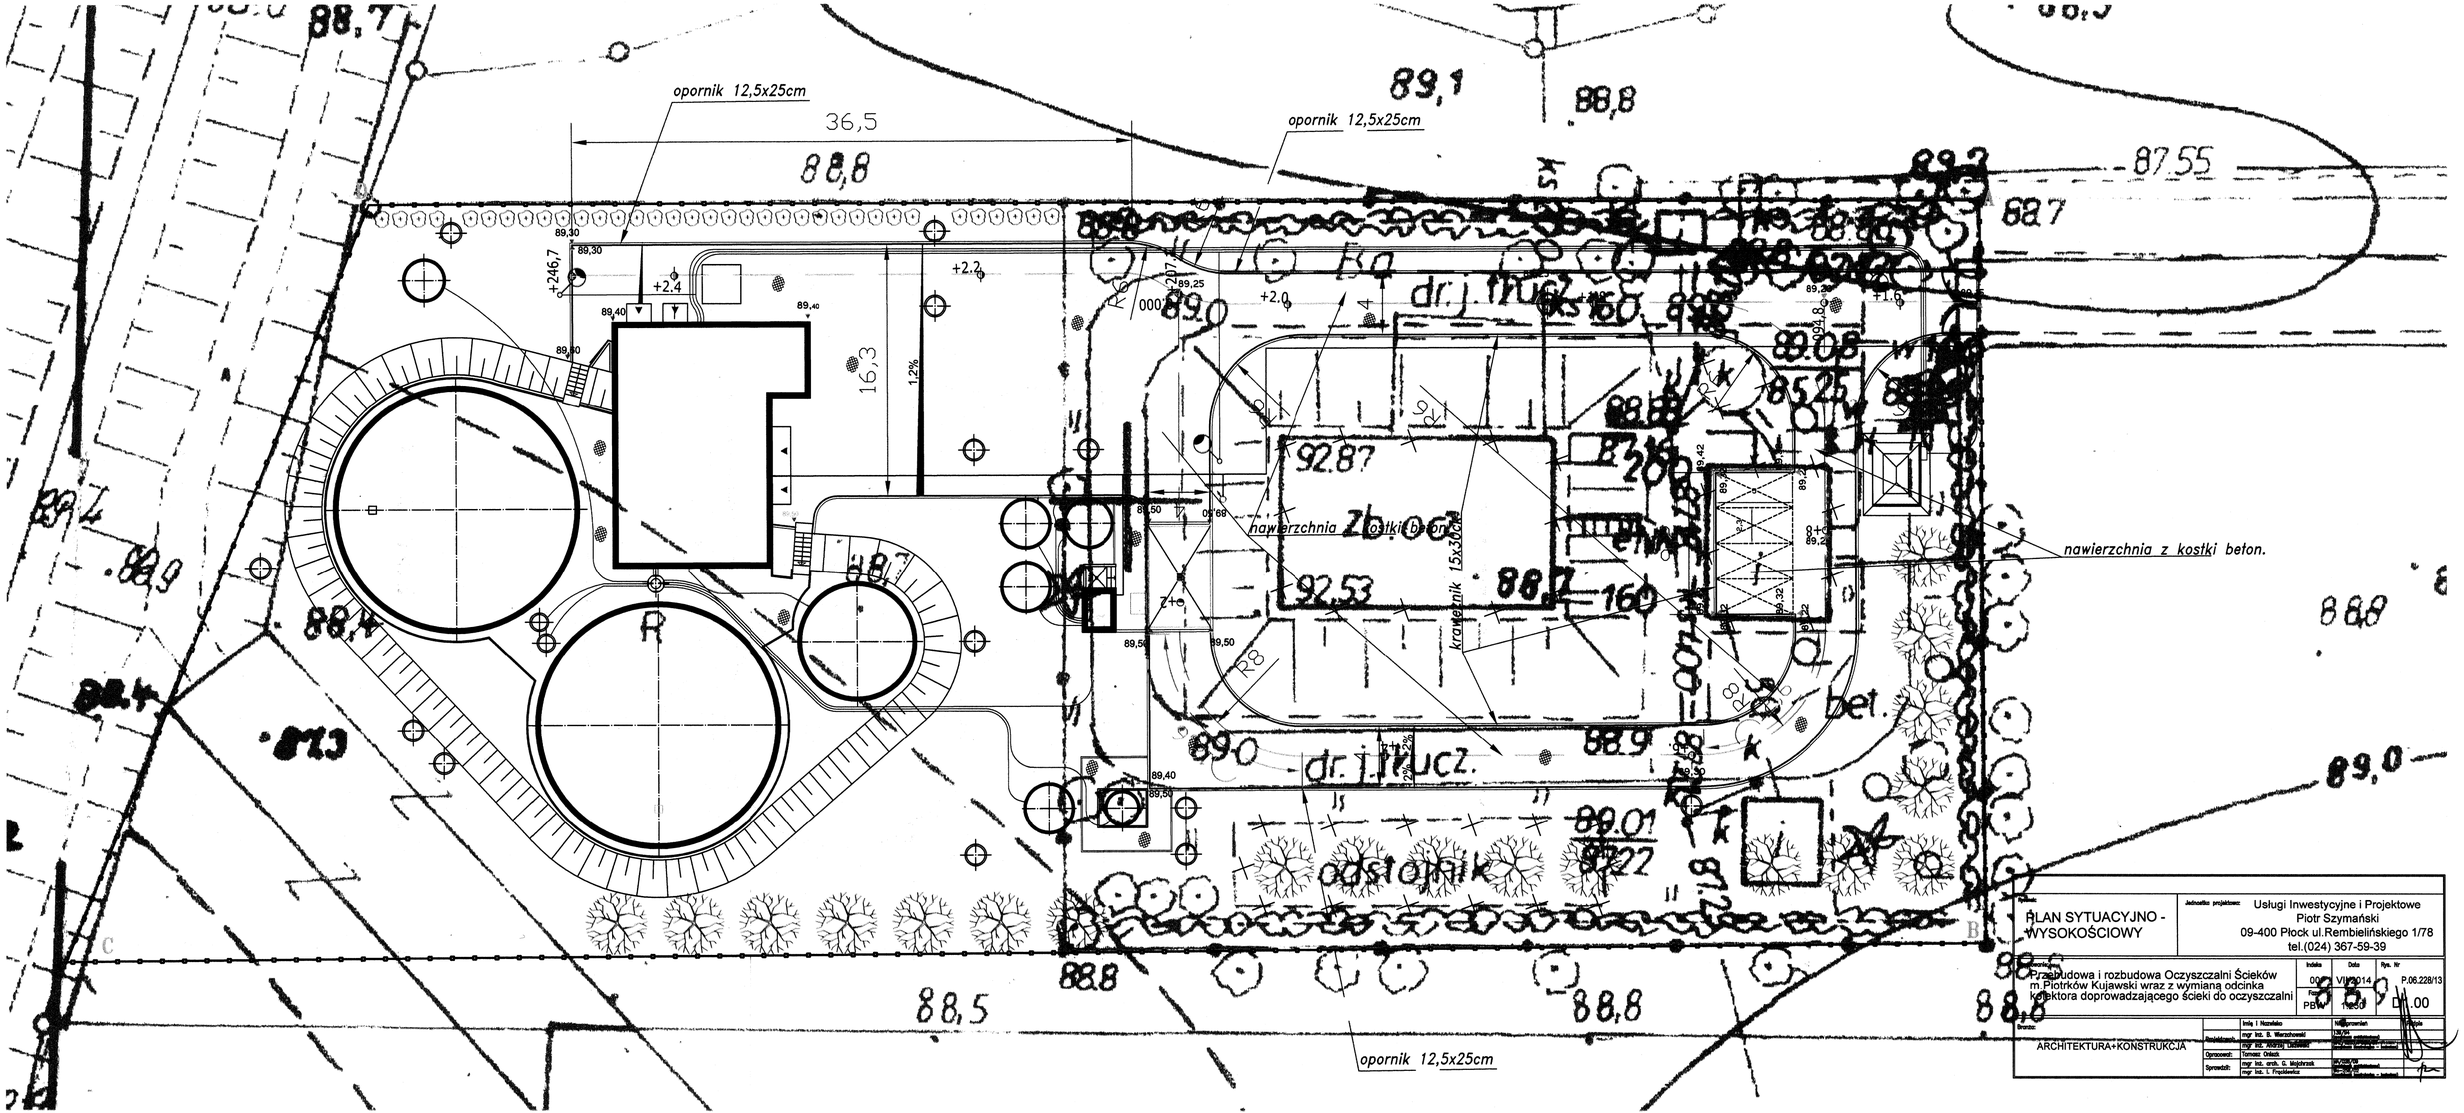
opornik 12,5x25cm
36,5
opornik 12,5x25cm
nawierzchnia z kostki beton.
nawierzchnia z kostki beton.
krawężnik 15x30cm
odstojnik
opornik 12,5x25cm
16,3
1,2%
R
R8
dr. i trucz.
dr. i trucz.
bet.
zb.
89,1
88,8
88,7
88,5
89,0
88,4
87,55
89,30
89,40
89,50
89,25
89,01
88,22
92,87
92,53
89,42
89,32
+246,7
+2.4
+2.2
+2.0
+1.6
1,2%
PLAN SYTUACYJNO - WYSOKOŚCIOWY
Usługi Inwestycyjne i Projektowe
Piotr Szymański
09-400 Płock ul.Rembielińskiego 1/78
tel.(024) 367-59-39
Przebudowa i rozbudowa Oczyszczalni Ścieków w Piotrków Kujawski wraz z wymianą odcinka kolektora doprowadzającego ścieki do oczyszczalni
Indeks 00
Data VIII.2014
Rys. Nr P.06.228/13
PBW
1:500
D1.00
ARCHITEKTURA+KONSTRUKCJA
Projektował: mgr inż. B. Warszkowski
mgr inż. Andrzej Dudziński
Opracował: Tomasz Orłecki
Sprawdził: mgr inż. arch. G. Majdziński
mgr inż. I. Popielewicz