


Poziom porów. 90,00 m n.p.m	
Rzędne projektowe	100,24
Rzędne istniejącego krawężnika wystającego	100,35
Spadki i łuki pionowe	
Odległości	00,00
	15,52
	55,46
	62,98
	88,00
	00,84
	09,88
	23,66
	45,30
	85,70
	02,50
	13,20
	101,30
	101,45
	101,40
	101,49
	101,29
	101,16
	101,28
	101,08
	100,16
	101,14
	101,03
	100,95
	100,80
	100,95
	100,76
	100,87
	100,50
	100,61

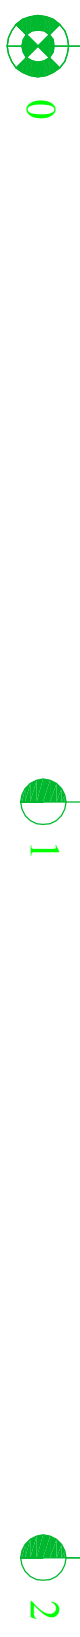

### LEGENDA

- Niweleta (krawędź lewostonna jezdni)
- Teren istniejący

Jednostka projektowa:		PROJBUD mgr inż. Jarosław Marzec	
Nazwa opracowania:		Gagowy Nowe 2, 87-840 Lubień Kujawski	
<b>Przebudowa drogi w miejscowości Wąsowo</b>			
Lokalizacja obiektu:		Potajewo, gm Piotrków Kujawski	
Przedmiot rysunku:		PROFIL PODŁUŻNY	
Projektant:		mgr inż. JAROSŁAW MARZEC	
Asystent:		upr. proj. w specj. drog. nr KUP/0026/POOD/11	
Skala:		1:100/1000	
Data:		30.05.2014 r.	
Podpis:			
Asystent:			