


# PRZEKRÓJ KONSTRUKCYJNY CHODNIKA

CHODNIK


JEZDNIA

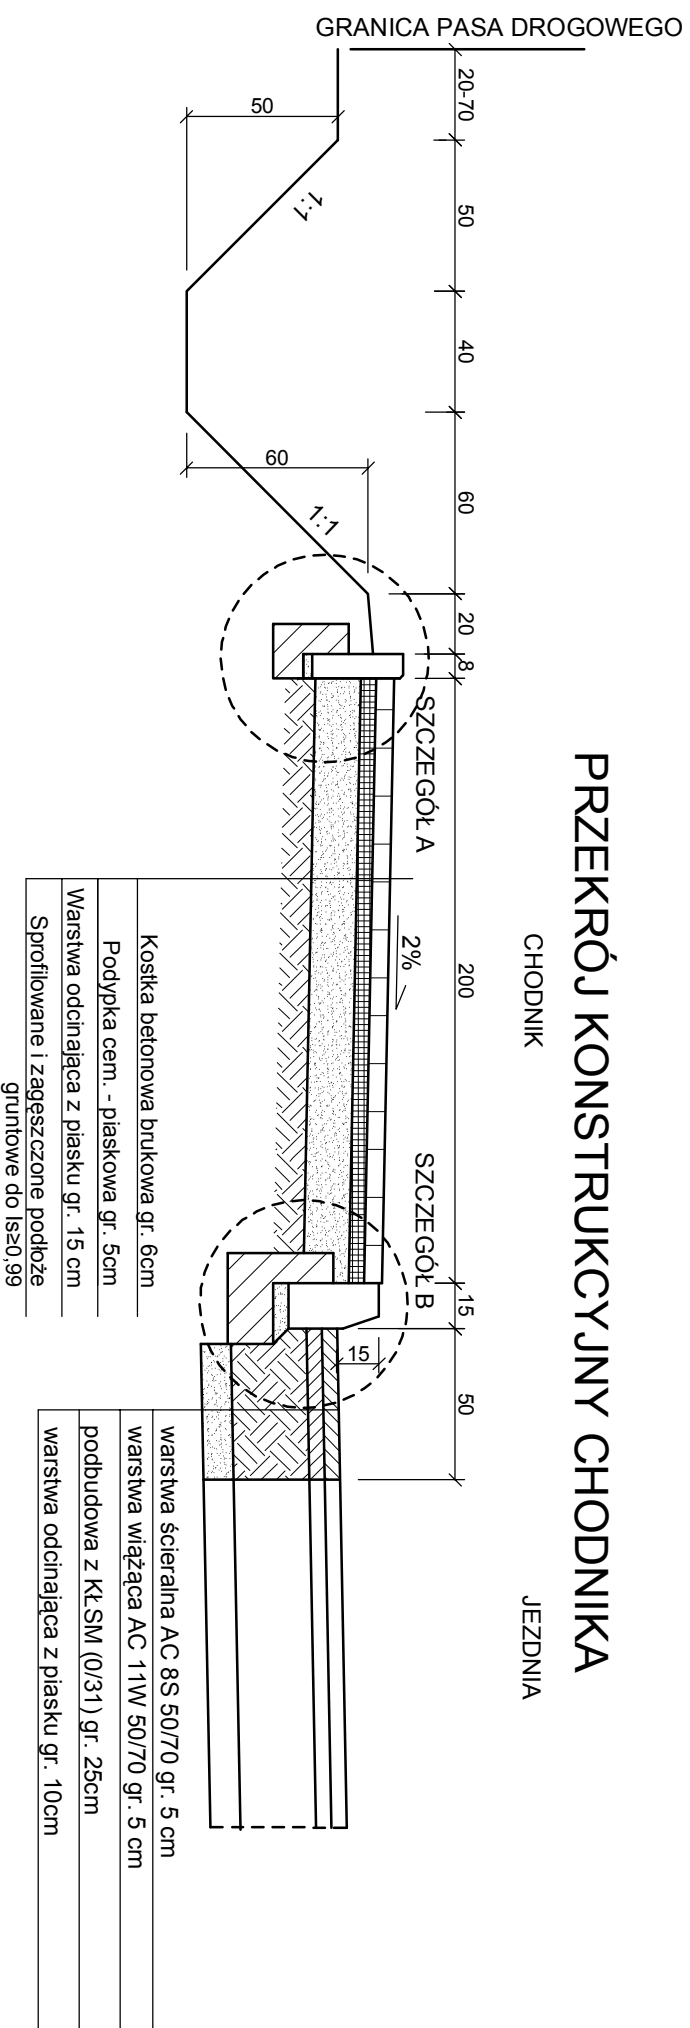

# PRZEKRÓJ KONSTRUKCYJNY ZJAZDU

ZJAZD

JEZDNIA

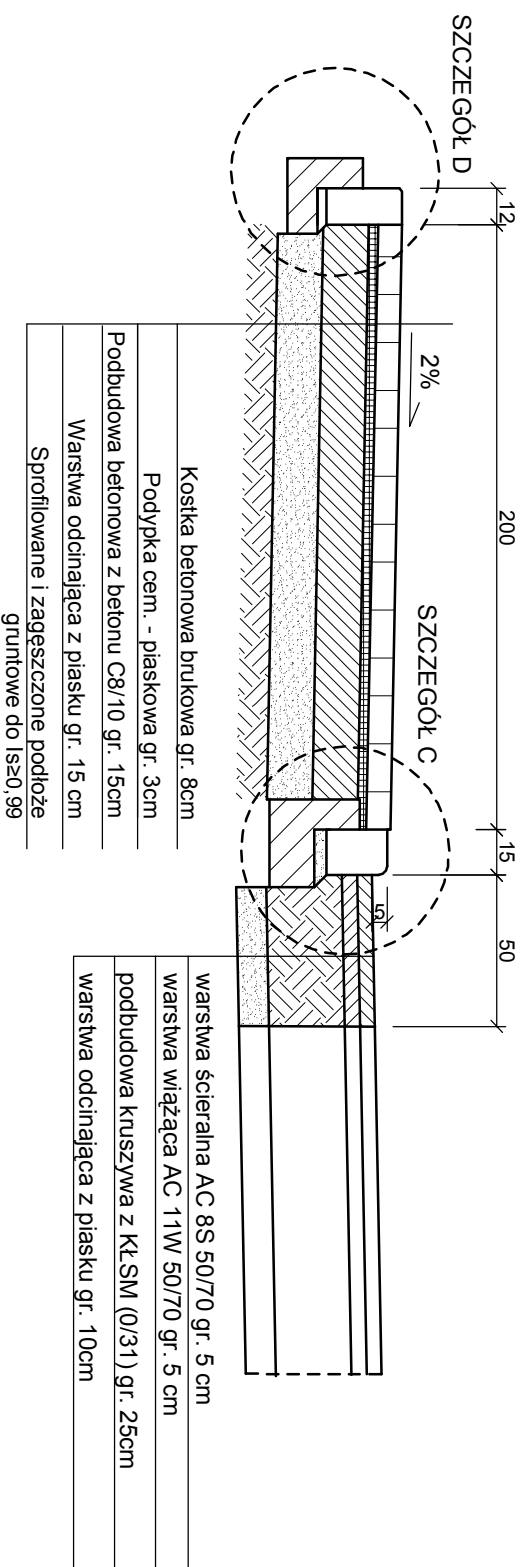

Jednostka projektowa:	
PROJBUD mgr inż. Jarosław Marzec	
Gagowy Nowe 2, 87-840 Lubień Kujawski	

Nazwa opracowania:	
Przebudowa ul. Włocławskiej w Piotrkowie Kujawskim	
- wykonanie chodnika w istniejącym pasie drogowym	

Lokalizacja obiektu:		Branża:	
ul. Włocławska, gm Piotrków Kujawski		Drogowa	
Przedmiot rysunku:		Skala:	
PRZEKROJE KONSTRUKCYJNE		1:25	
Nr: 3A		Data: 30.09.2014 r.	
Projektant:		Podpis:	
mgr inż. JAROSŁAW MARZEC			
upr. proj. w specj. drog. nr KUP/0026/POOD/11			
Asystent:		Podpis:	