


PRZEKRÓJ KONSTRUKCYJNY ZJAZDU Z PRZEPUSTEM

ZJAZD


JEZDNIĄ

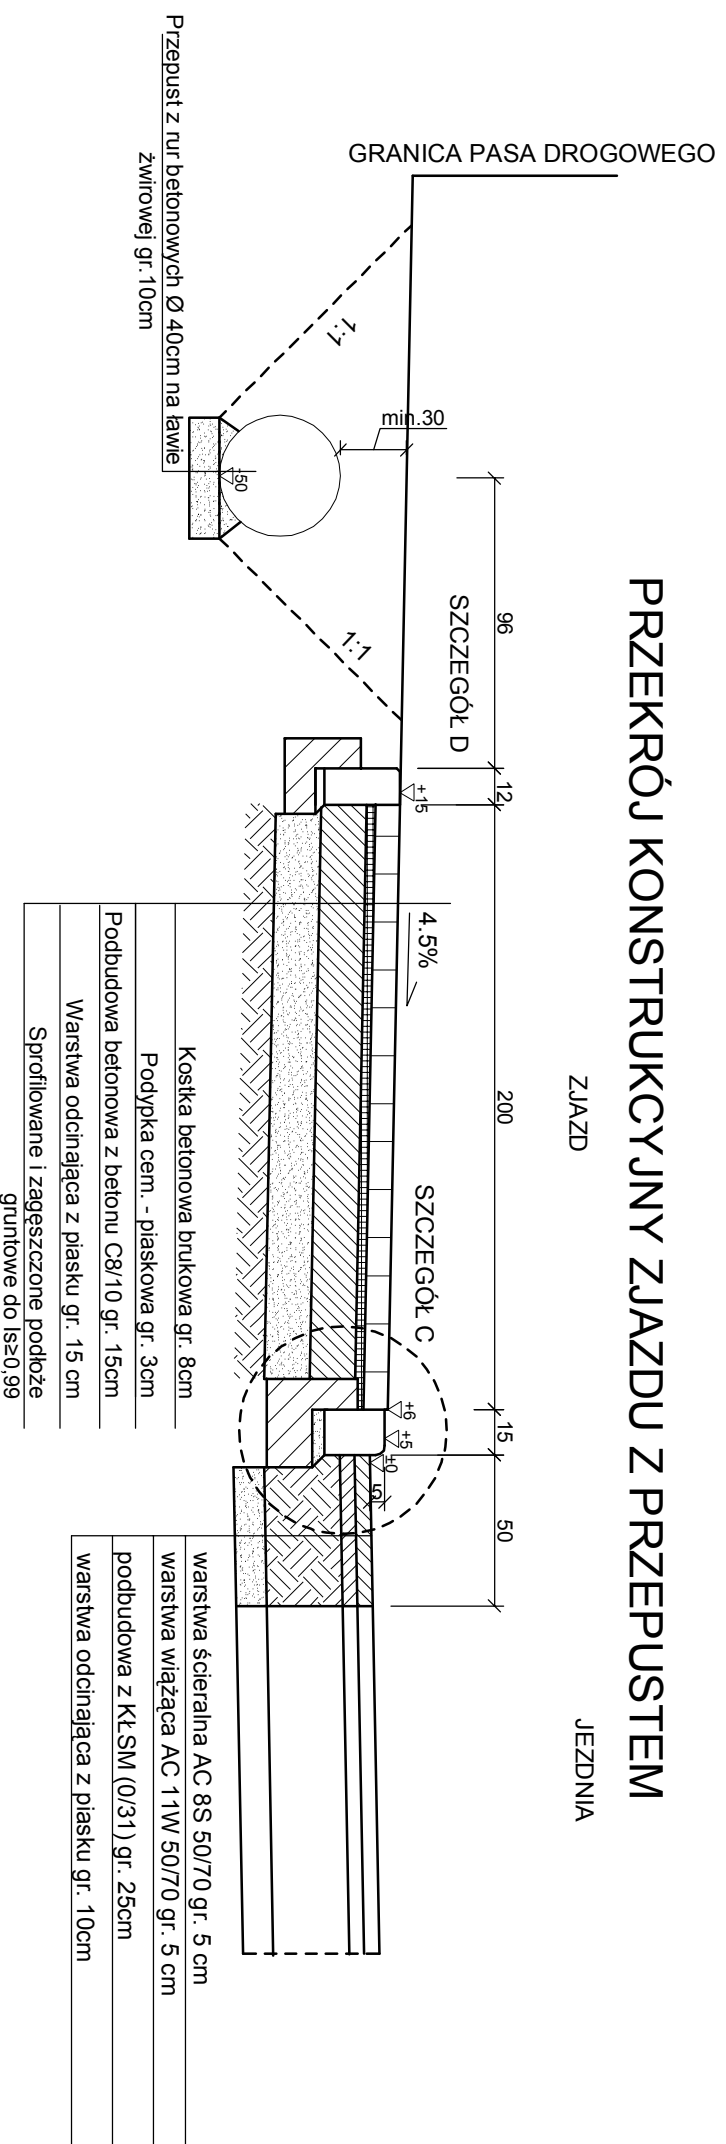

PRZEKRÓJ KONSTRUKCYJNY DROGI GMINNEJ

DROGA GMINNA

JEZDNIĄ

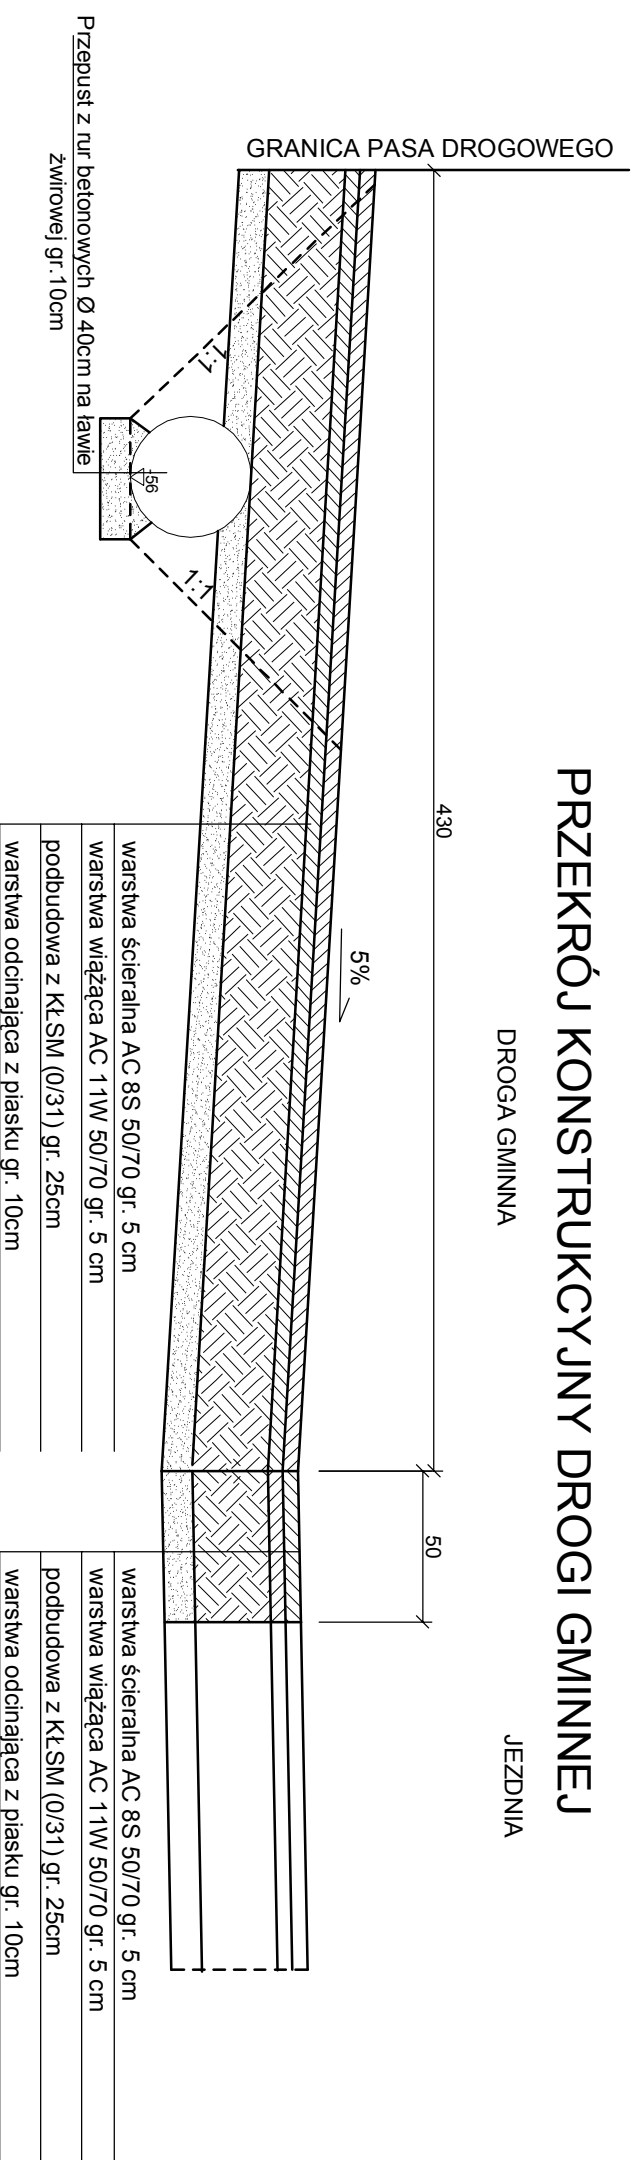

Jednostka projektowa:		PROJBUD mgr inż. Jarosław Marzec	
Nazwa opracowania:		Gagowy Nowe 2, 87-840 Lubień Kujawski	
Przebudowa ul. Włocławskiej w Piotrkowie Kujawskim			
- wykonanie chodnika w istniejącym pasie drogowym			
Lokalizacja obiektu:		ul. Włocławska, gm Piotrków Kujawski	
Przedmiot rysunku:	PRZEKROJE KONSTRUKCYJNE	Nr:	3B
Projektant:	mgr inż. JAROSŁAW MARZEC	Skala:	1:25
Asystent:	upr. proj. w specj. drog. nr KUP/0026/POOD/11	Data:	30.09.2014 r.
		Podpis:	
		Podpis:	