


OPIS POWIERZCHNI:

————— PŁYTA BOISKA

⋯⋯⋯⋯⋯ CHODNIK

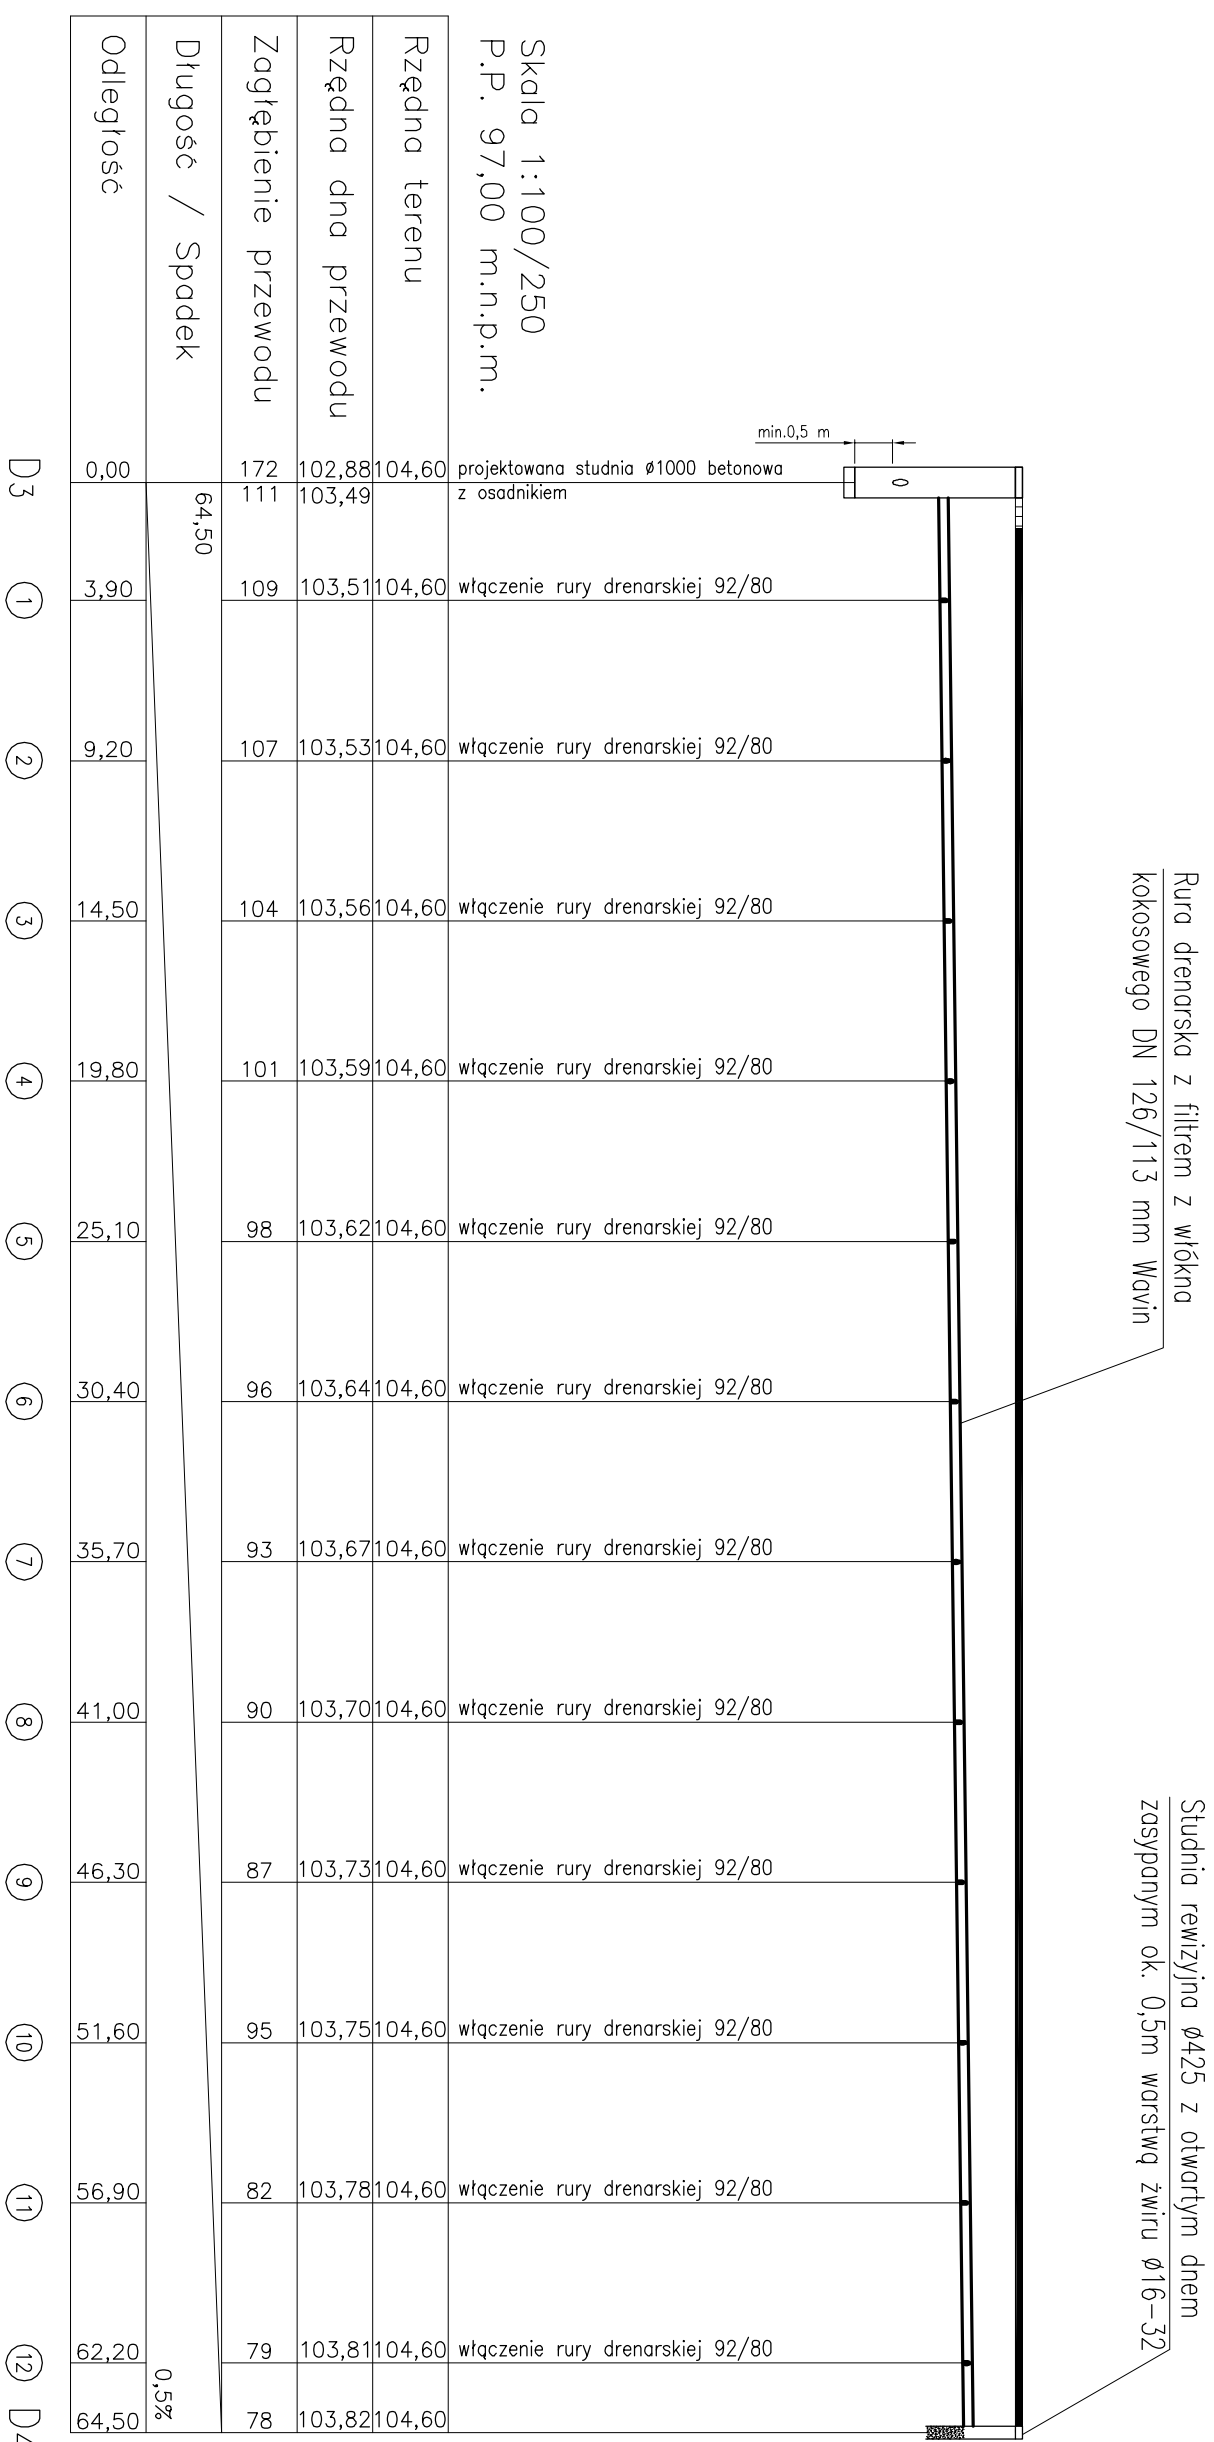

MAJ PROJEKT
 Pracownia projektowa - Artur Jazdzewski
 tel. 0-605-255-194, tel./fax:(058) 524-34-55
 80-125 Gdańsk, ul.Kartuska 255; e-mail: biuro@majprojekt.pl

NAZWA I ADRES OBIEKTU:
Boiska Orlik 2012 wraz z zapleczem w Piotrkowie Kuj.
 przy ul. Wroclawskiej, dz.nr 1258

TEMAT:	Projekt budowlany przyłącza wodociągowego, kan. sanitarnej oraz kan. deszczowej z drenażem	SKALA:	1:100/250
RYSUJEK:	Profil дренаżu	NR RYS:	4
AUTOR:	mgr inż. Artur Jazdzewski upr. POM/0017/P/OOS/03	DATA:	10/2009
OPRACOWAŁ:	mgr inż. Anna Kaszubowska		
SPRAWDZIŁ/AUCT:			