


CHODNIK
ISTNIEJĄCY

PRZEKRÓJ KONSTRUKCYJNY


A-A

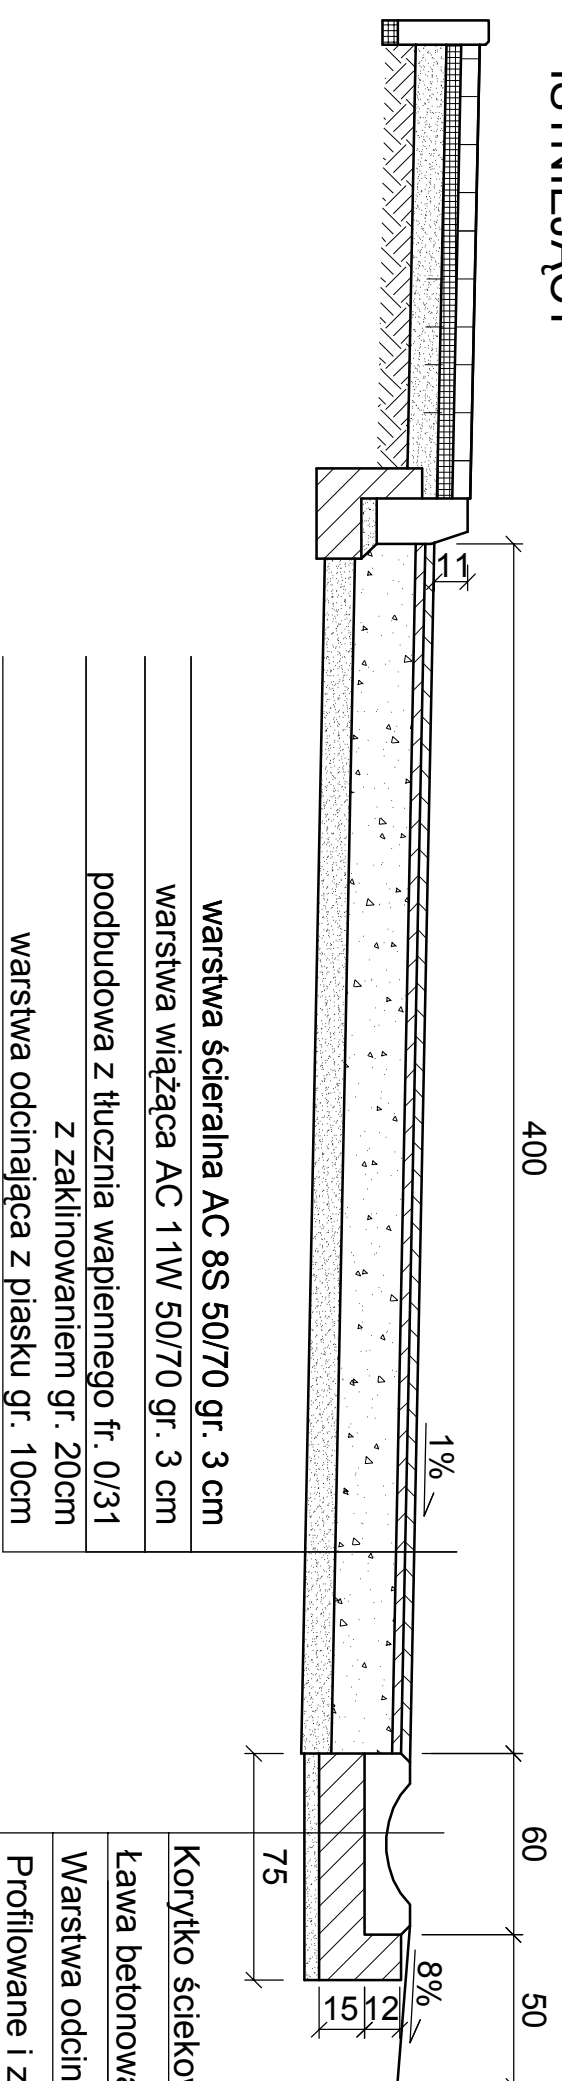

CHODNIK
ISTNIEJĄCY

PRZEKRÓJ KONSTRUKCYJNY

B-B

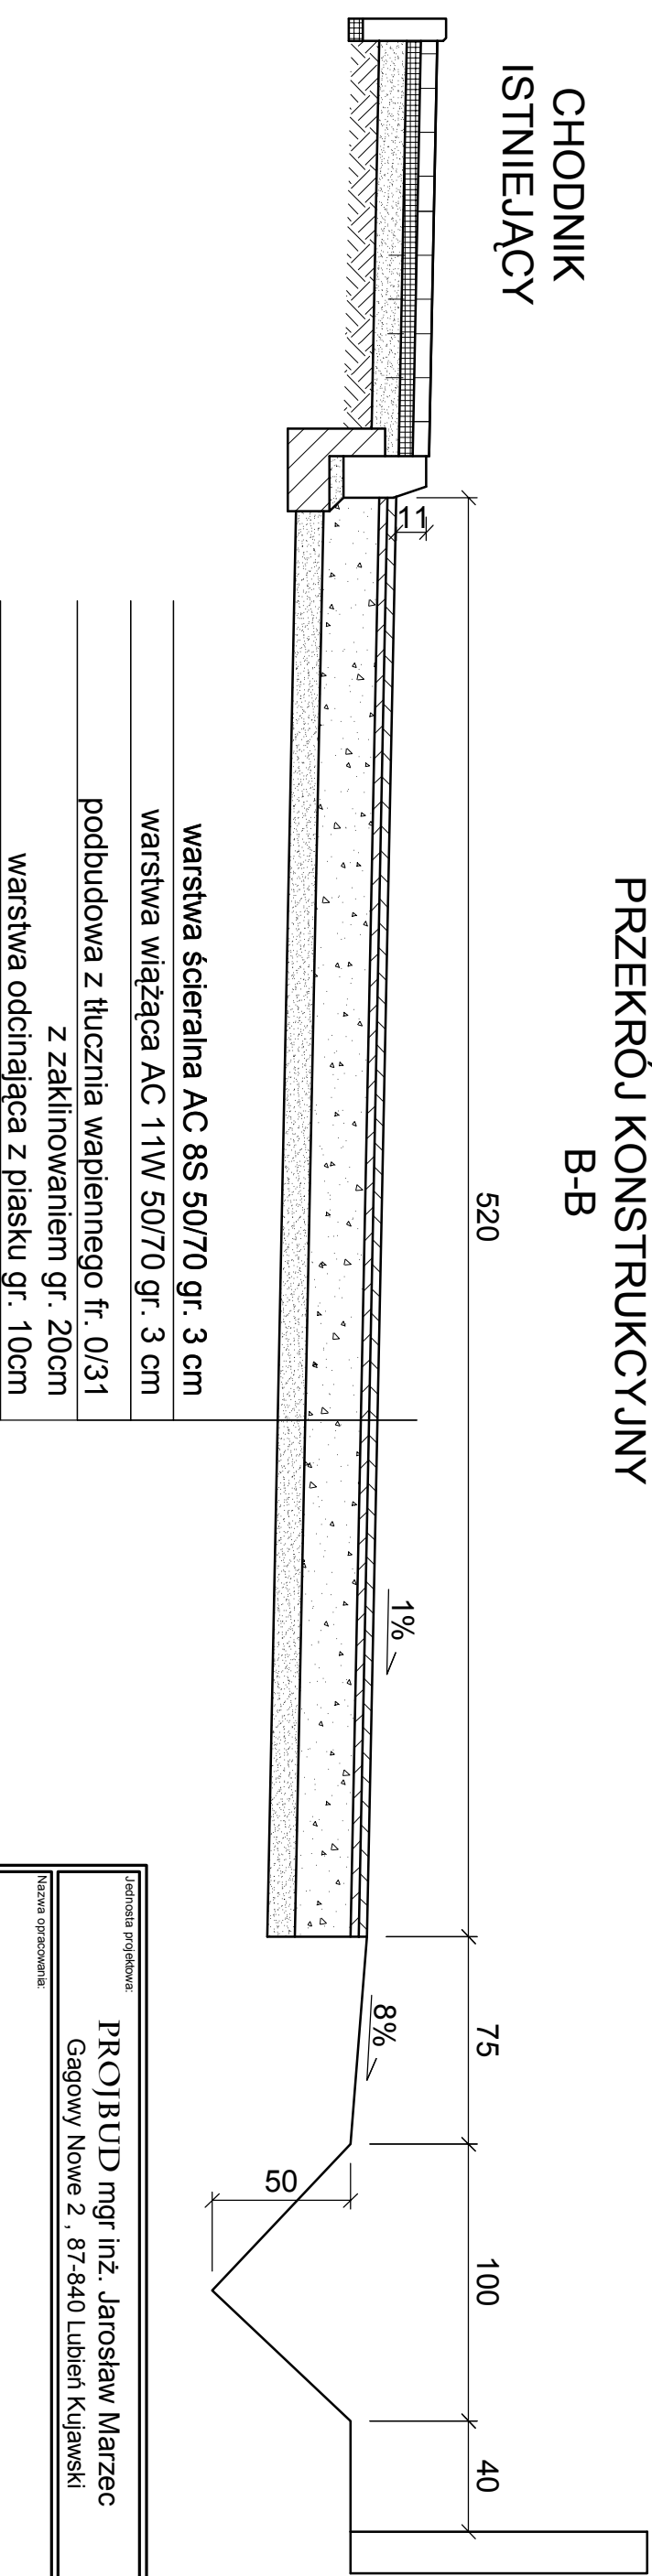

Przebudowa drogi w miejscowości Wąsowo

Jednostka projektowa:		PROJBUD mgr inż. Jarosław Marzec	
Nazwa opracowania:		Gagowy Nowe 2, 87-840 Lubień Kujawski	
Lokalizacja obiektu: Wąsowo, gm. Piotrków Kujawski			
Przedmiot rysunku:		Nr:	4a
Projektant:		mgr inż. JAROSŁAW MARZEC	Skala: 1:25
Asystent:		upr. proj. w specj. drog. nr KUP/0026/POOD/11	Data: 30.05.2014 r.
		Podpis:	