


CHODNIK  
ISTNIEJĄCY

ODCINEK NR 1  
OD KM 0+000 DO KM 0+159,88  
OD KM 0+210,59 DO KM 0+382,49

520 - 710

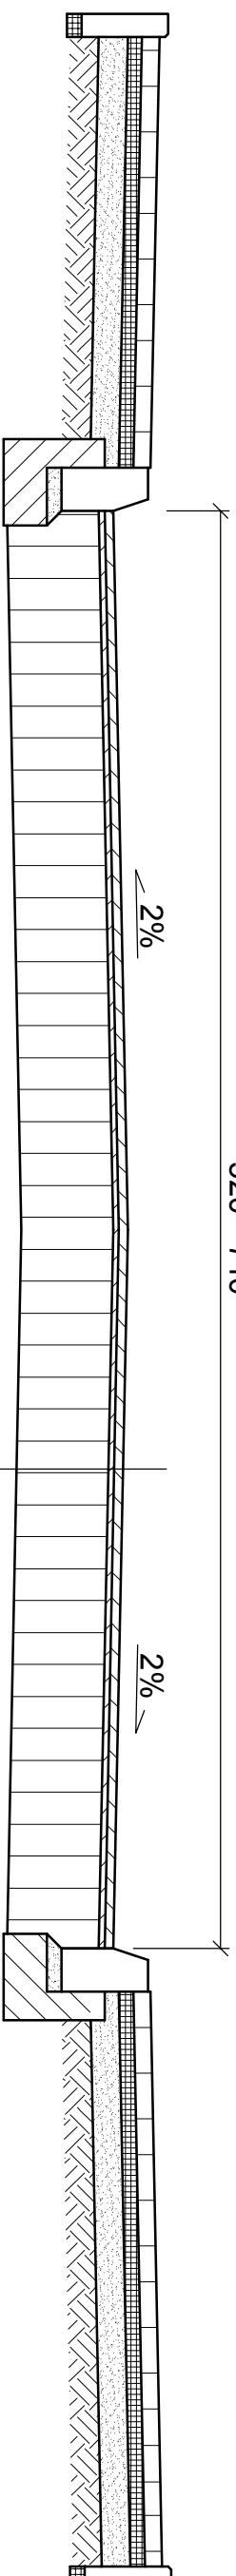

warstwa ścieralna AC 8S 50/70 gr. 3 cm


warstwa profilująca z mieszanki min.- asf. w il. 50kg/m2

istniejąca konstrukcja jezdni lokalnie sfrezowana

CHODNIK  
ISTNIEJĄCY

ODCINEK NR 1  
OD KM 0+159,88 DO KM 0+210,59

520 - 640

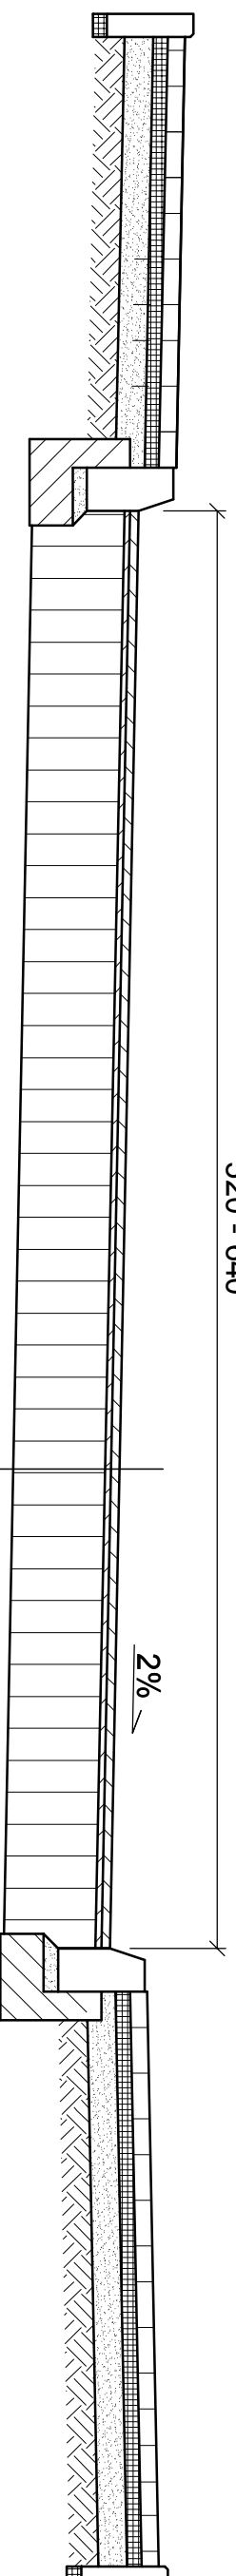

warstwa ścieralna AC 8S 50/70 gr. 3 cm

warstwa profilująca z mieszanki min.- asf. w il. 50kg/m2

istniejąca konstrukcja jezdni lokalnie sfrezowana

CHODNIK  
ISTNIEJĄCY

Instytut Projektów  
**PROJBUD** mgr inż. Jarosław Marzec  
Gagowy Nowe 2, 87-840 Lubień Kujawski

Nazwa opracowania:

**Przebudowa drogi w miejscowości Polajewo**

Lokalizacja obiektu:		Polajewo, gm. Piotrków Kujawski		Branża:	
				Drogowa	
Przedmiot rysunku:		Nr:		Skala:	
PRZEKROJE KONSTRUKCYJNE		4a		1:25	
Projektant:		Data:		Podpis:	
mgr inż. JAROSŁAW MARZEC		20.05.2014 r.			
Asystent:		Podpis:			
upr. proj. w specj. drog. nr KUP/0026/POOD/11					