




ODCINEK NR 2  
OD KM 0+155 DO KM 0+190,89

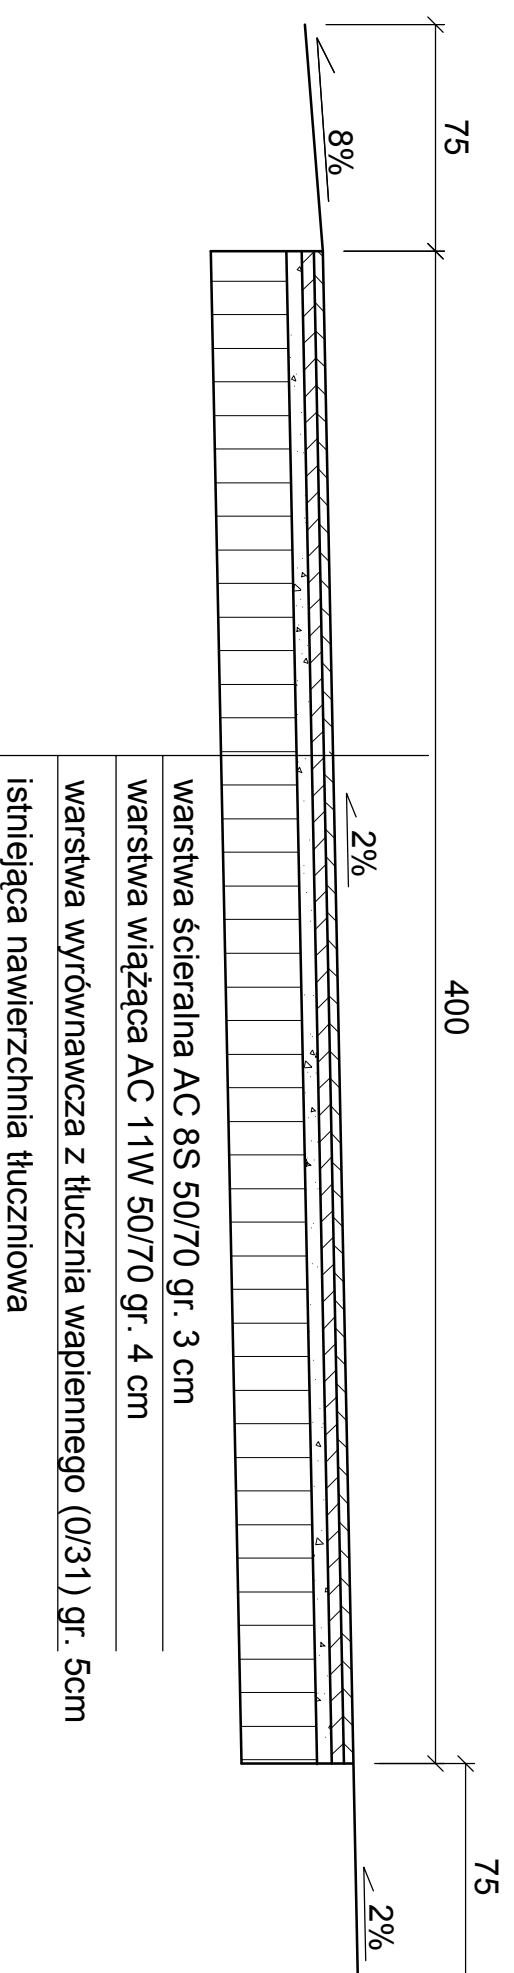

ODCINEK NR 2  
OD KM 0+190,89 DO KM 0+275,93

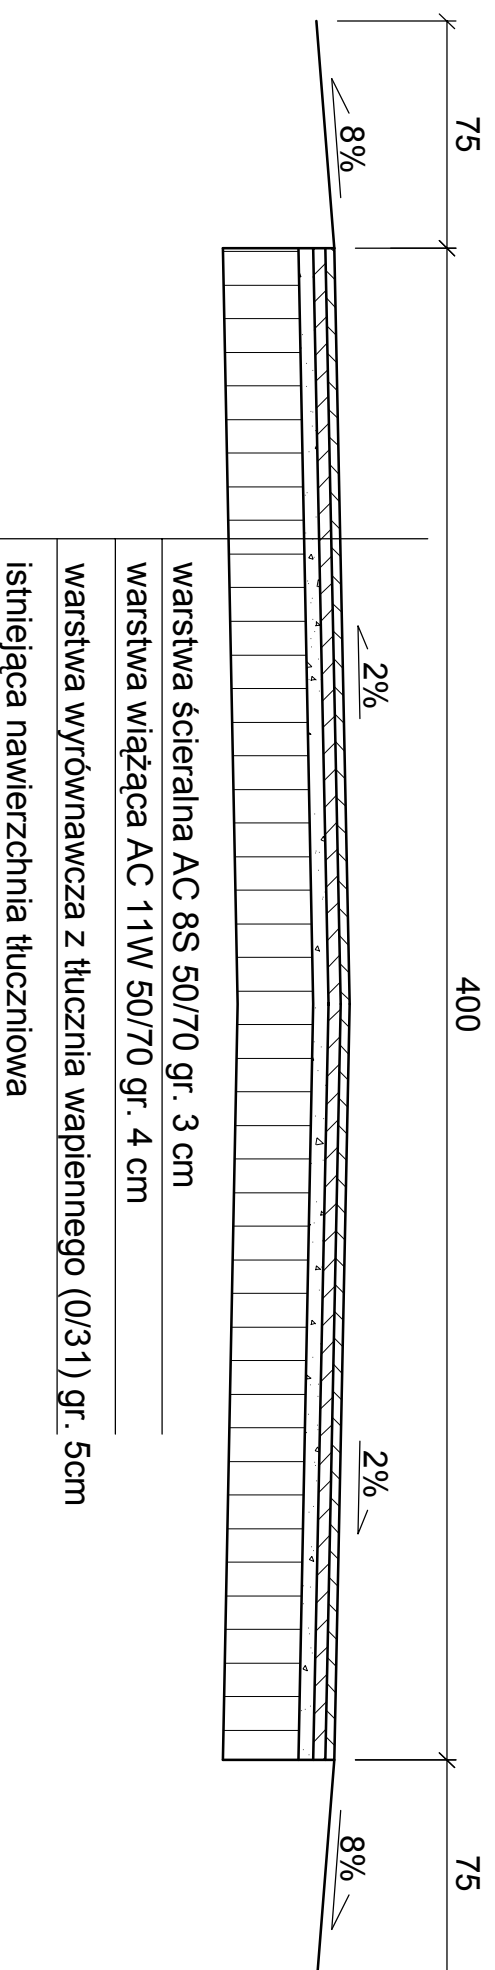

ODCINEK NR 2  
OD KM 0+275,93 DO KM 0+308,40

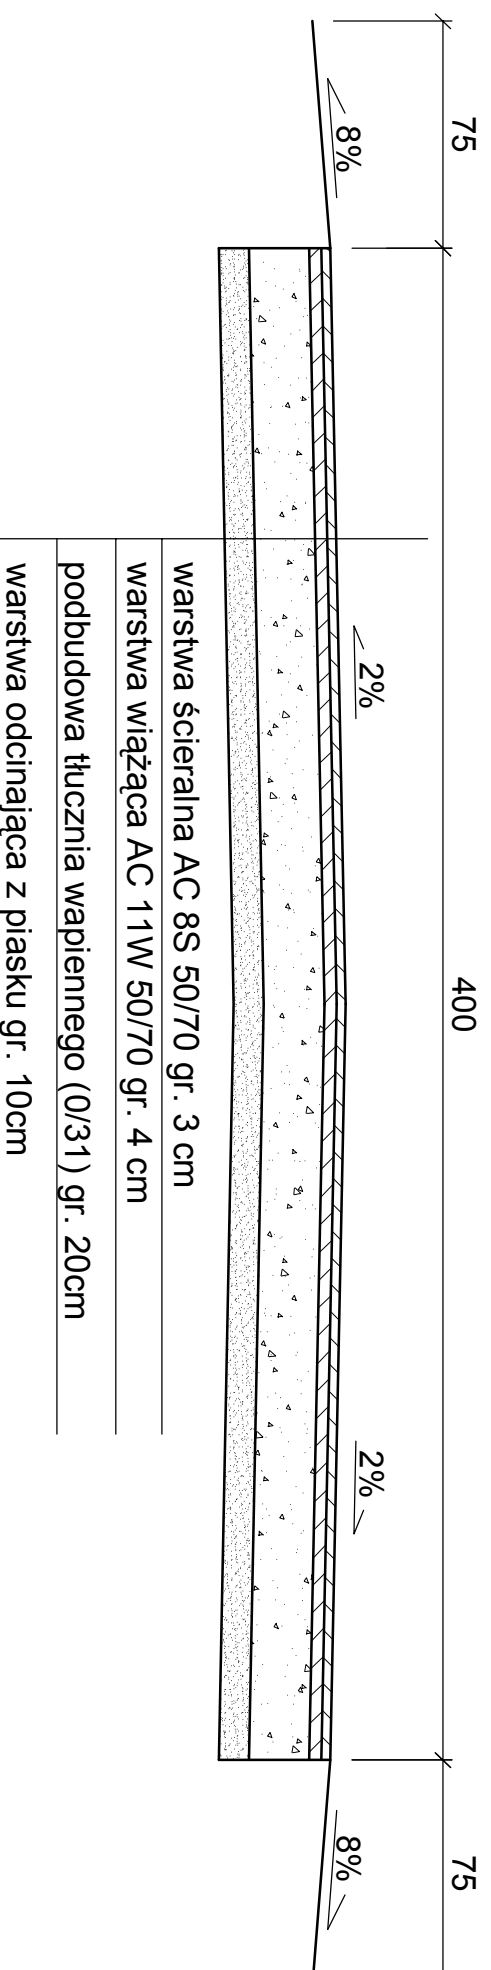

Nazwa opracowania:		<b>PROJBUD mgr inż. Jarosław Marzec</b> Gagowy Nowe 2, 87-840 Lubień Kujawski	
Lokalizacja obiektu:		Połajewo, gm. Piotrków Kujawski	
Przedmiot rysunku:		Nr:	4C
Projektant:		Skala:	1:25
Asystent:		Data:	20.05.2014 r.
		Podpis:	
		Podpis:	

**Przebudowa drogi w miejscowości Połajewo**