



ZJAZD INDYWIDUALNY - RZUT SKALA 1:50

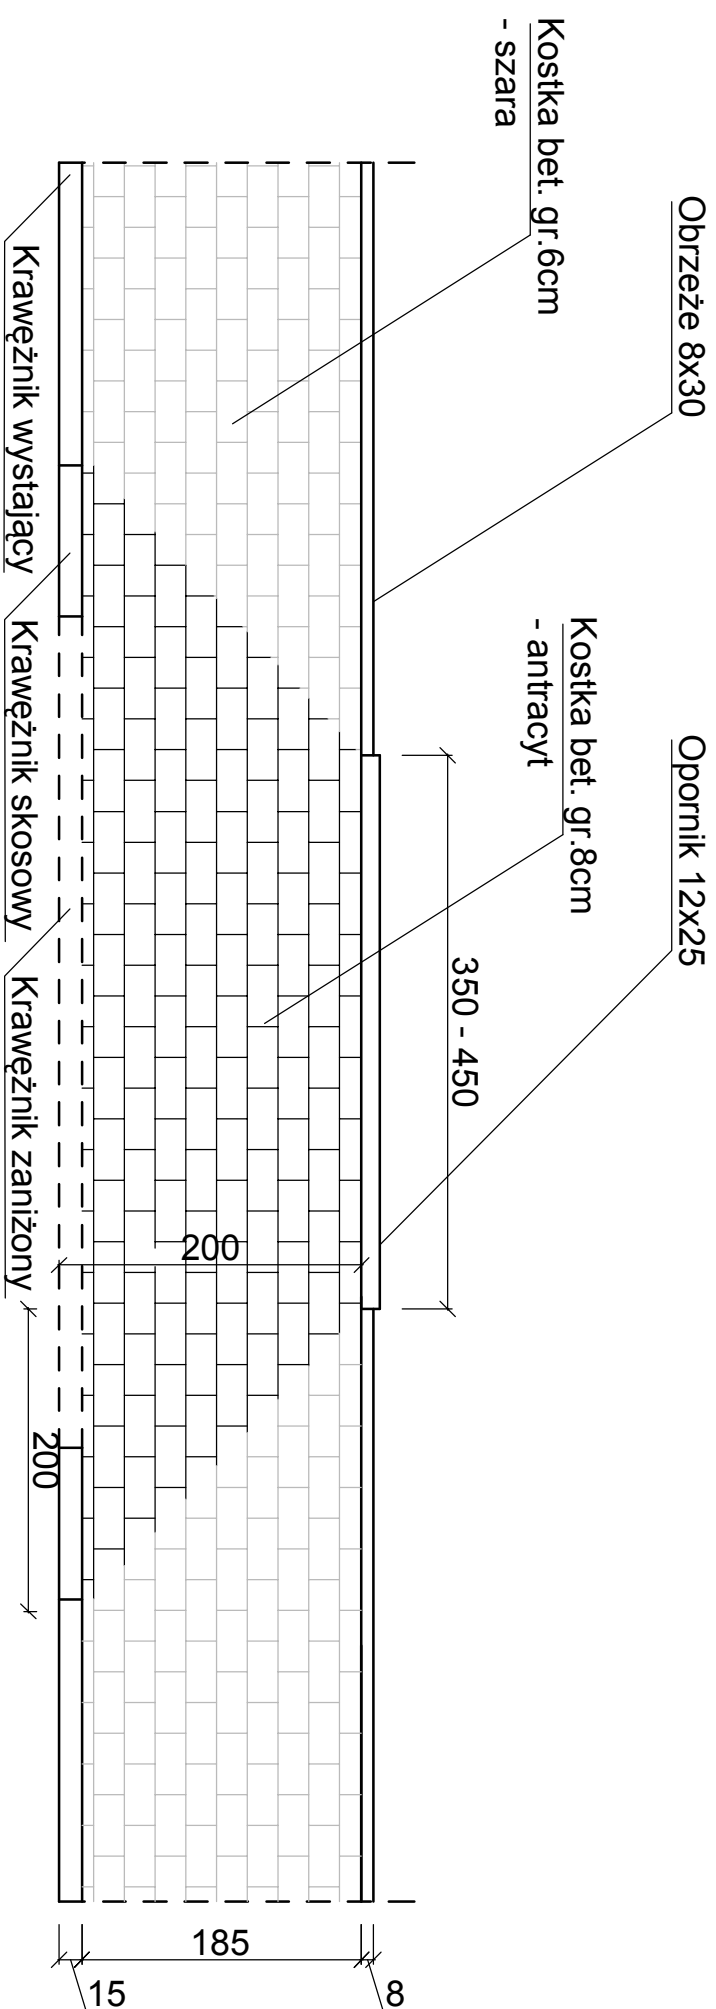

PRZEKRÓJ KONSTRUKCYJNY ZJAZDU skala 1:25

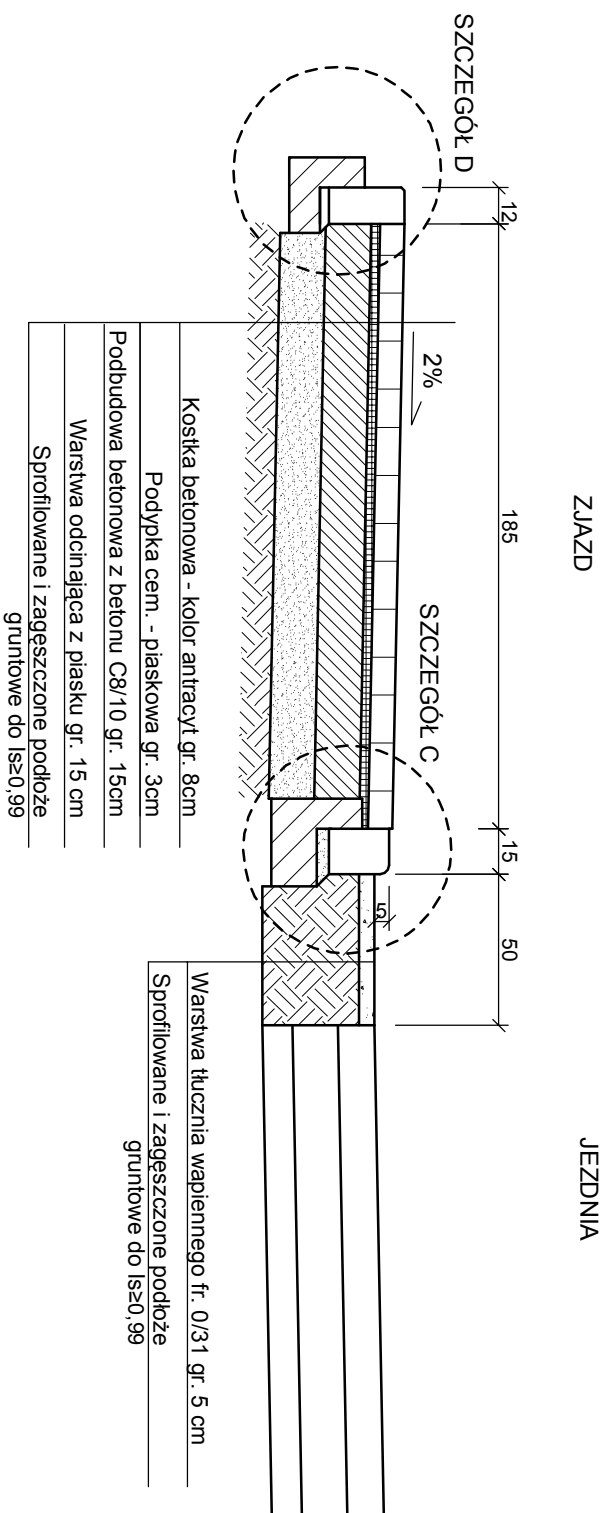

Jednostka projektowa	
PROJBUD mgr inż. Jarosław Marzec	
Nazwa opracowania:	
Gagowy Nowe 2, 87-840 Lubień Kujawski	
Przebudowa drogi w miejscowości Nowa Wieś - wykonanie chodnika w istniejącym pasie drogowym	
Lokalizacja obiektu:	
Nowa Wieś, gm Piotrków Kujawski	
Przedmiot rysunku:	
ZJAZD INDYWIDUALNY	Nr: 5
Projektant:	mgr inż. JAROSŁAW MARZEC
upr. profj. w specj. drog. nr KUP/0026/POOD/11	Data: 30.05.2014 r.
Asystent:	Podpis: