


OPIS POWIERZCHNI:

- CHODNIK
- GRUNT

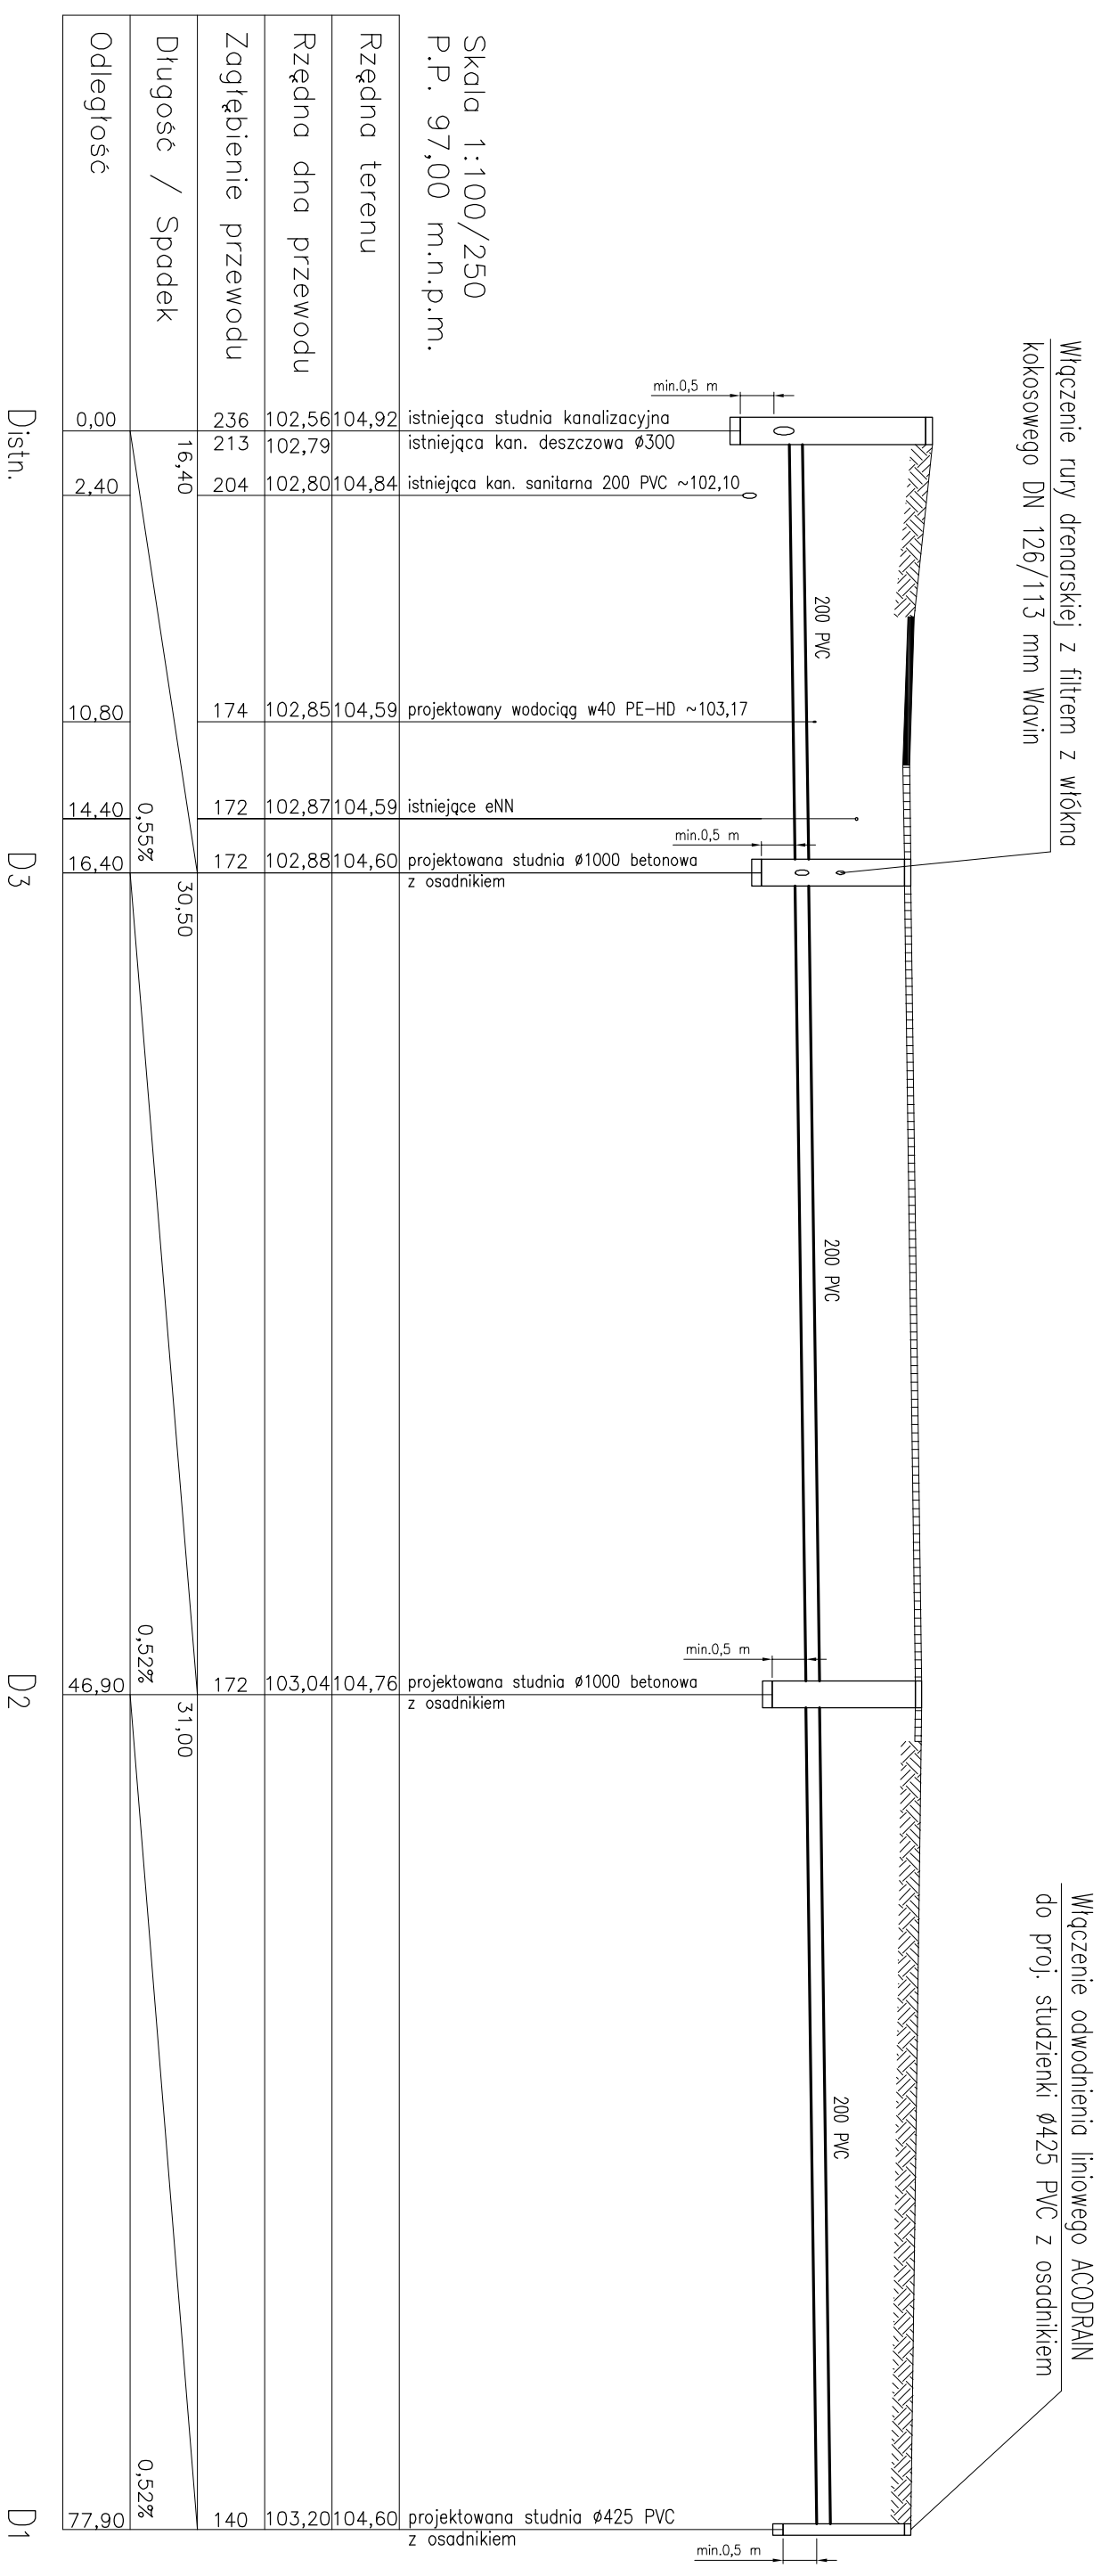

MAJ PROJEKT
Pracownia projektowa - Artur Jazdzewski
tel. 0-605-255-194, tel./fax:(058) 524-34-55
80-125 Gdańsk, ul.Kartuska 255; e-mail: biuro@majprojekt.pl

NAZWA I ADRES OBIEKTU:
Boiska Orlik 2012 wraz z zapleczem w Piotrkowie Kuj.
przy ul. Wroclawskiej, dz.nr 1258

| | | | |
|---------------|--|----------|-----------|
| TEMAT: | Projekt budowlany przyłącza wodociągowego, kan. sanitarnej oraz kan. deszczowej z drenażem | SKALA: | 1:100/250 |
| RYSUJĄCY: | Profil kanalizacji deszczowej | NR PVS.: | 5 |
| AUTOR: | mgr inż. Artur Jazdzewski upr. POM/0017/P/OOS/03 | DATA: | 10/2009 |
| OPRACOWAŁ: | mgr inż. Anna Kaszubowska | | |
| SPRAWDZAJĄCY: | | | |