


# ZJAZD - RZUT

## SKALA 1:50

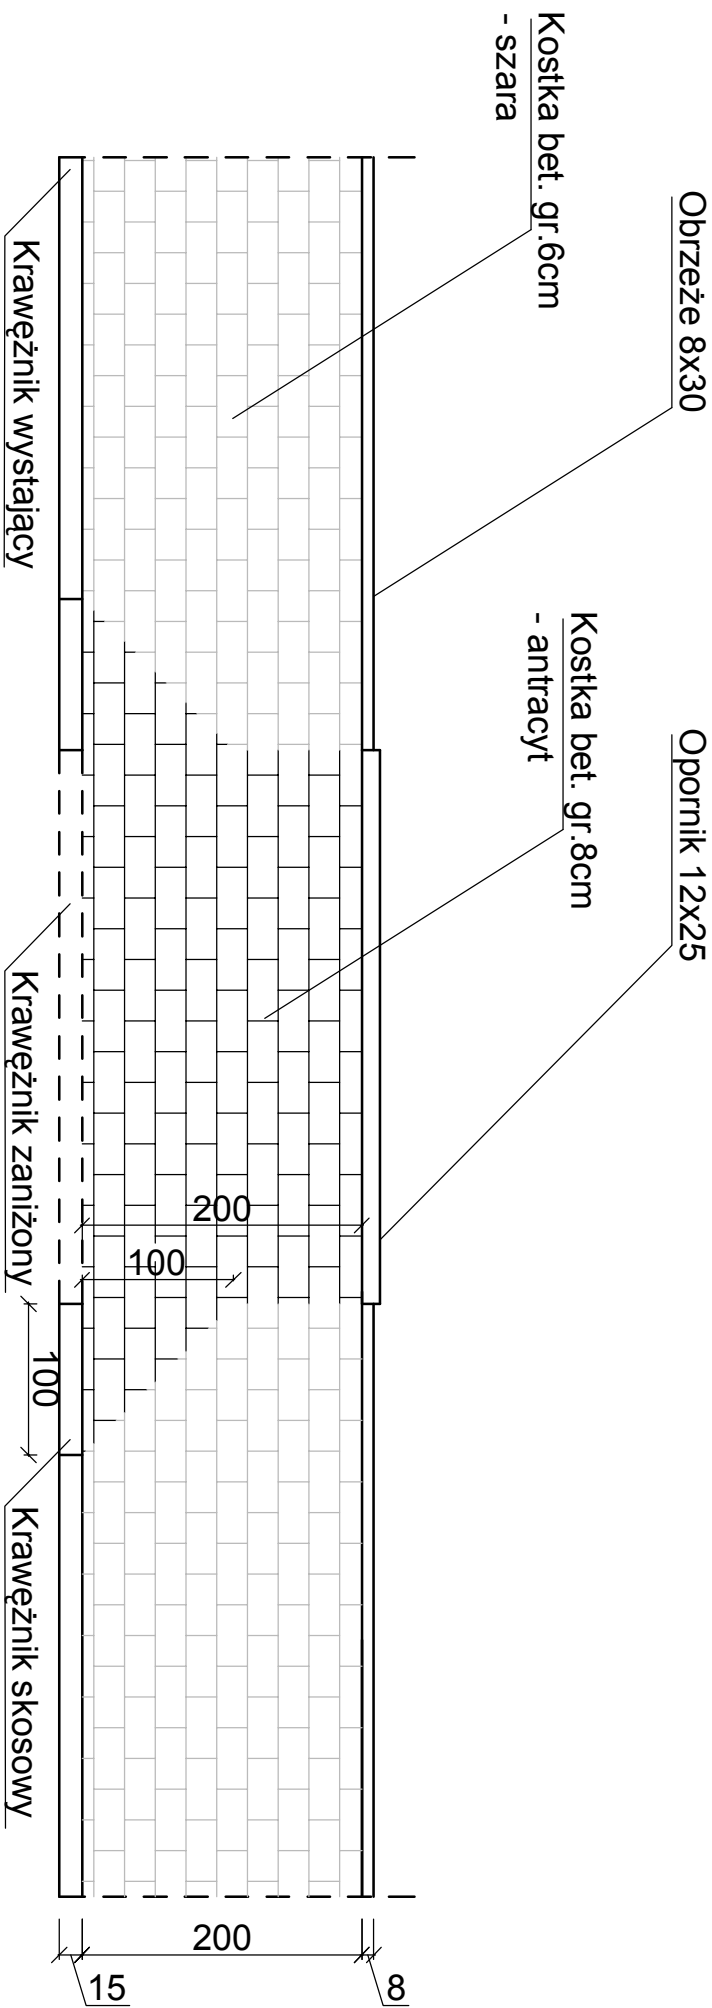

Jednostka projektowa:		PROJBUD mgr inż. Jarosław Marzec	
Nazwa opracowania:		Gagowy Nowe 2 , 87-840 Lubień Kujawski	
<b>Przebudowa ul. Włocławskiej w Piotrkowie Kujawskim</b> <b>- wykonanie chodnika w istniejącym pasie drogowym</b>			
Lokalizacja obiektu:		ul. Włocławska, gm Piotrków Kujawski	
Przedmiot rysunku:		Nr:	5
Projektant:		mgr inż. JAROSŁAW MARZEC	
Asystent:		upr. proj. w specj. drog. nr KUP/0026/POOD/11	
		Skala:	1:50
		Data:	30.09.2014 r.
		Podpis:	
		Branża:	Drogowa