




# Ściek podchodnikowy z elementów prefabrykowanych.

PRZEKRÓJ PODŁUŻNY 1-1

1 : 15

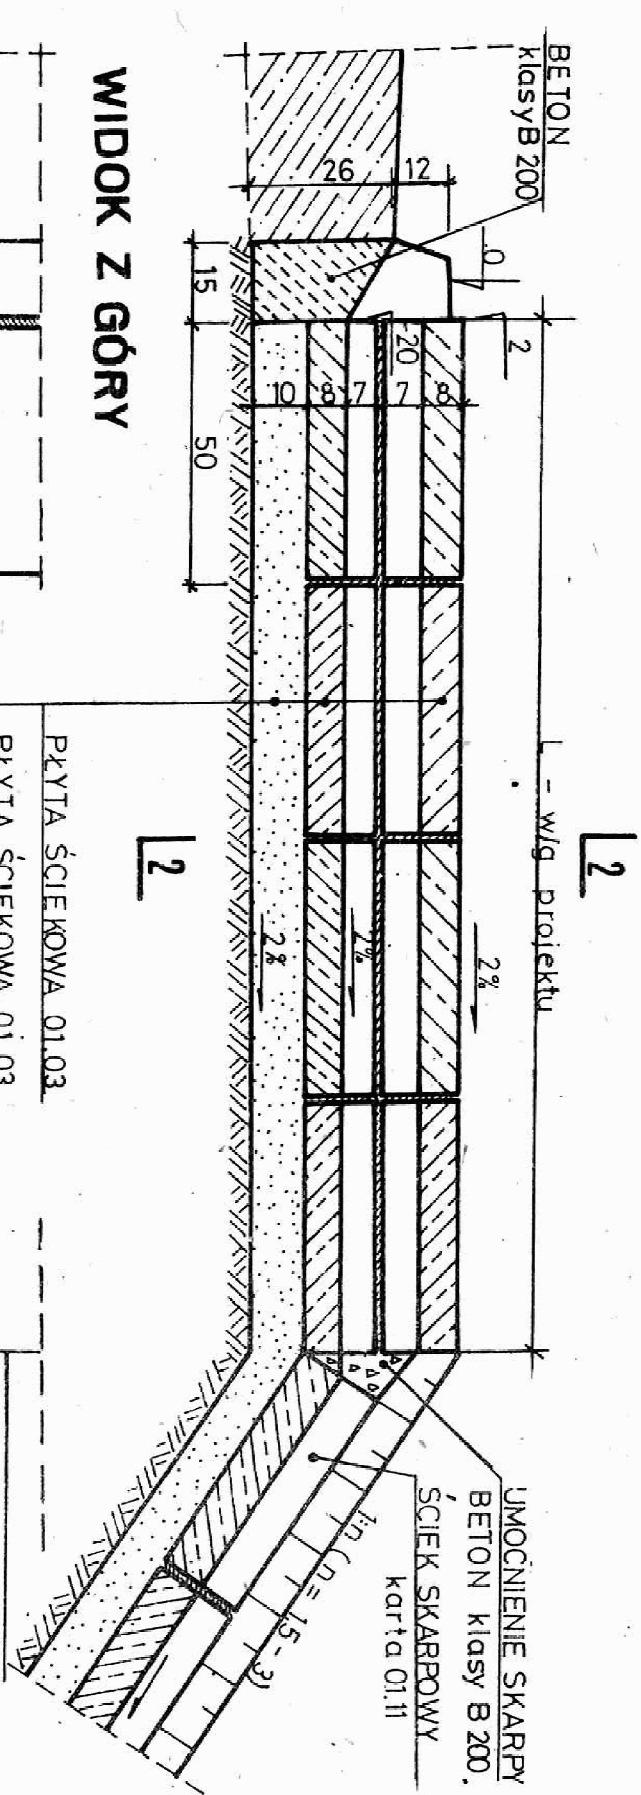

WIDOK Z GÓRY

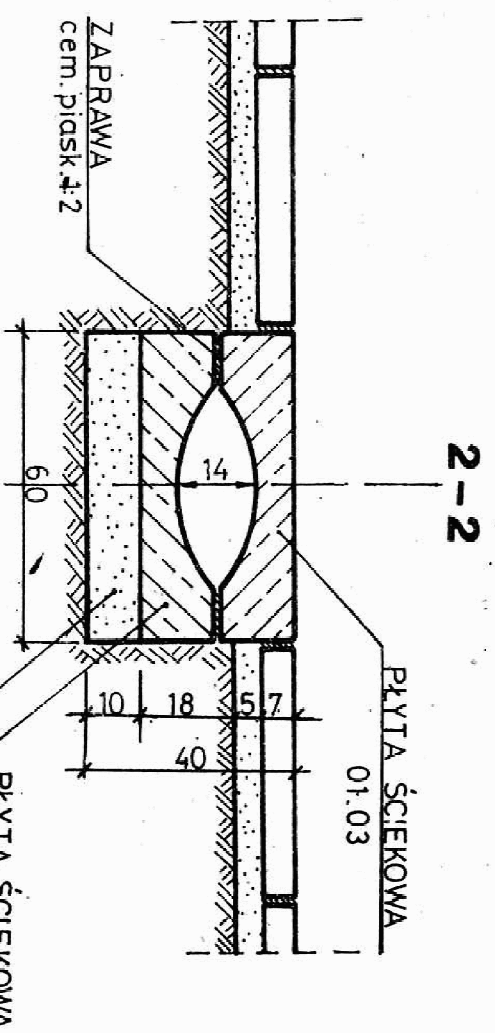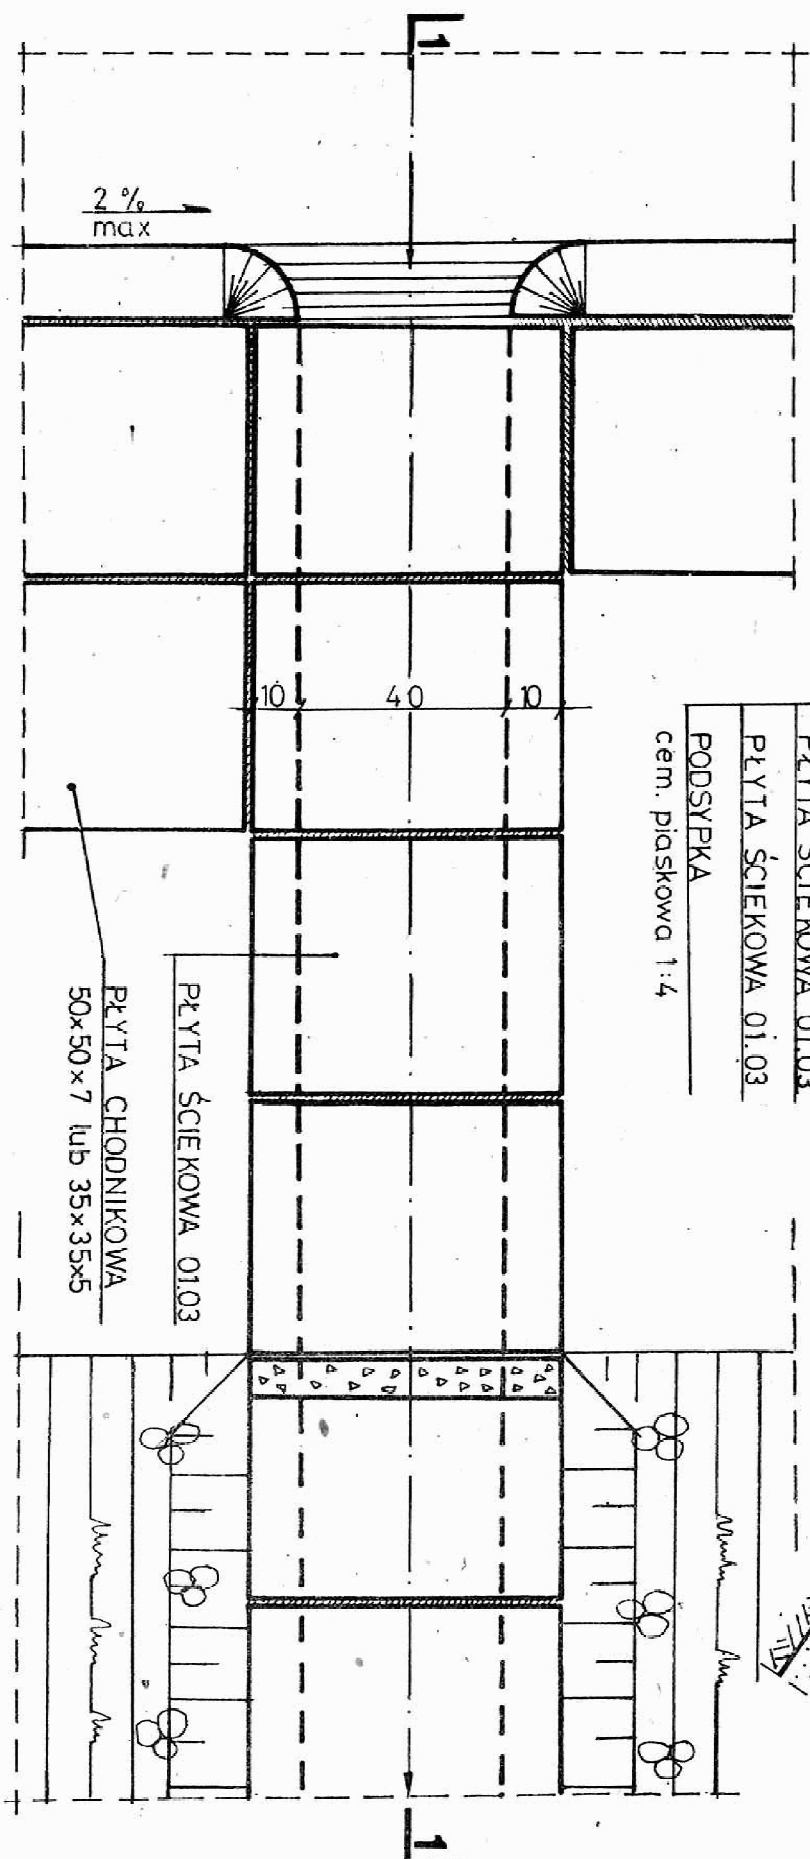

## ZASTOSOWANIE

1. Do odprowadzenia wody z jezdni ograniczonej krawężnikiem, gdzie wykonanie kanalizacji jest ekonomicznie niezasadnione
2. Rozstaw wpustów - jako funkcja dopuszczalnego napełnienia ścieku drogowego

Jednostka projektowa:		PROJBUD mgr inż. Jarosław Marzec	
Nazwa opracowania:		Gagowy Nowe 2, 87-840 Lubień Kujawski	
Przebudowa ul. Włocławskiej w Piotrkowie Kujawskim - wykonanie chodnika w istniejącym pasie drogowym			
Lokalizacja obiektu: ul. Włocławska, gm Piotrków Kujawski			
Przedmiot rysunku:	Nr:	Skala:	
ŚCIEK PODCHODNIKOWY	6	1:15	
Projektant:	Data:	Podpis:	
mgr inż. JAROSŁAW MARZEC	30.09.2014 r.		
upr. profj. w specj. drog. nr KUP/0026/POOD/11			
Asystent:		Podpis:	