




PRZEKRÓJ POPRZECZNY KM 29+788

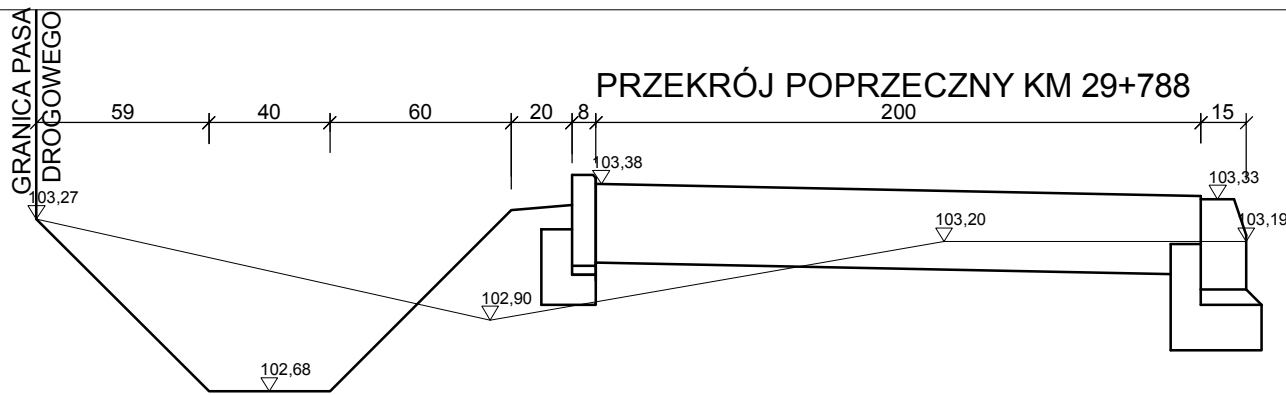


PRZEKRÓJ POPRZECZNY KM 29+832

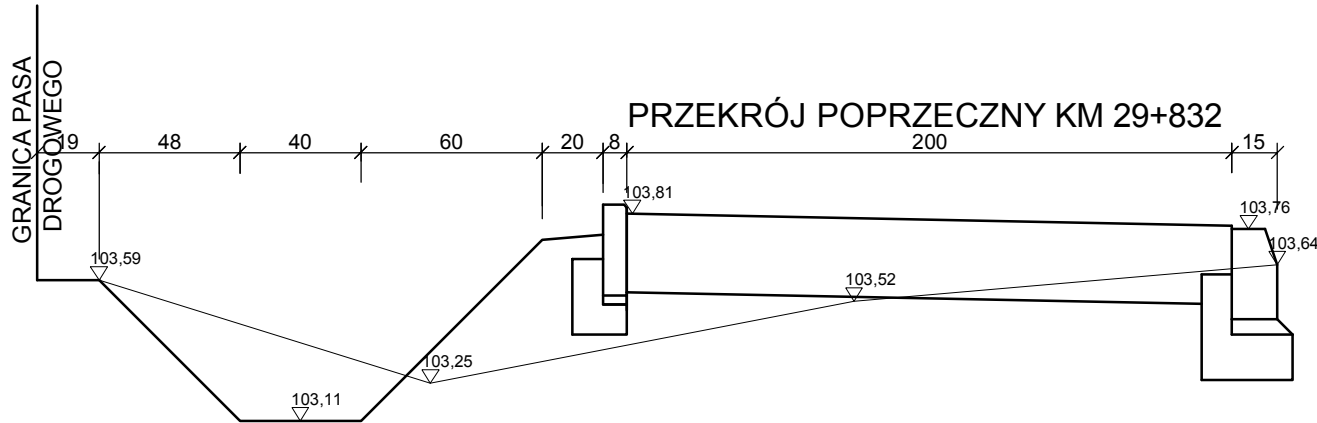


PRZEKRÓJ POPRZECZNY KM 29+876

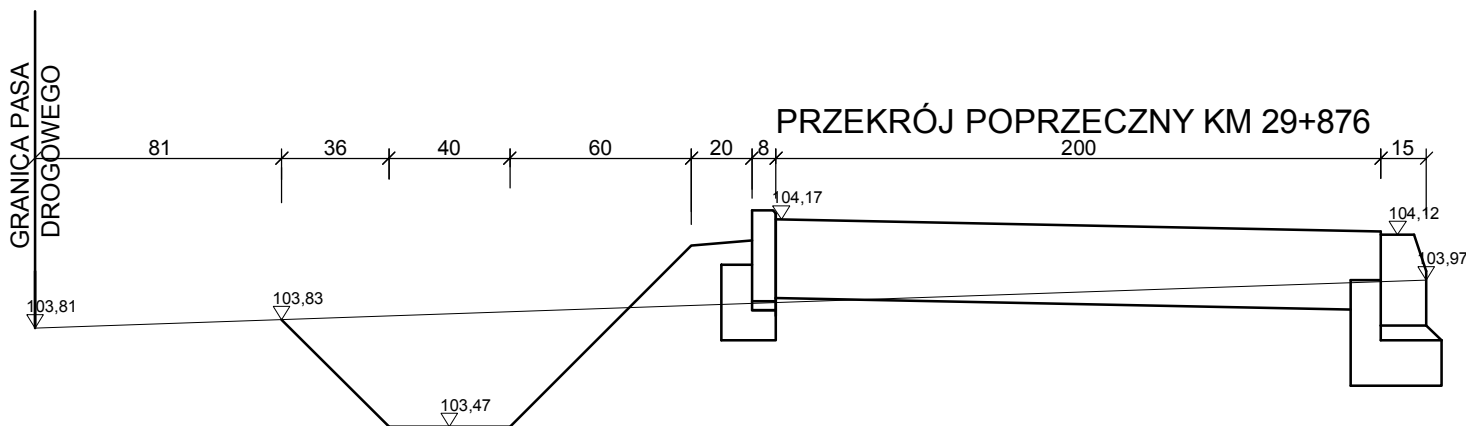


PRZEKRÓJ POPRZECZNY KM 29+926

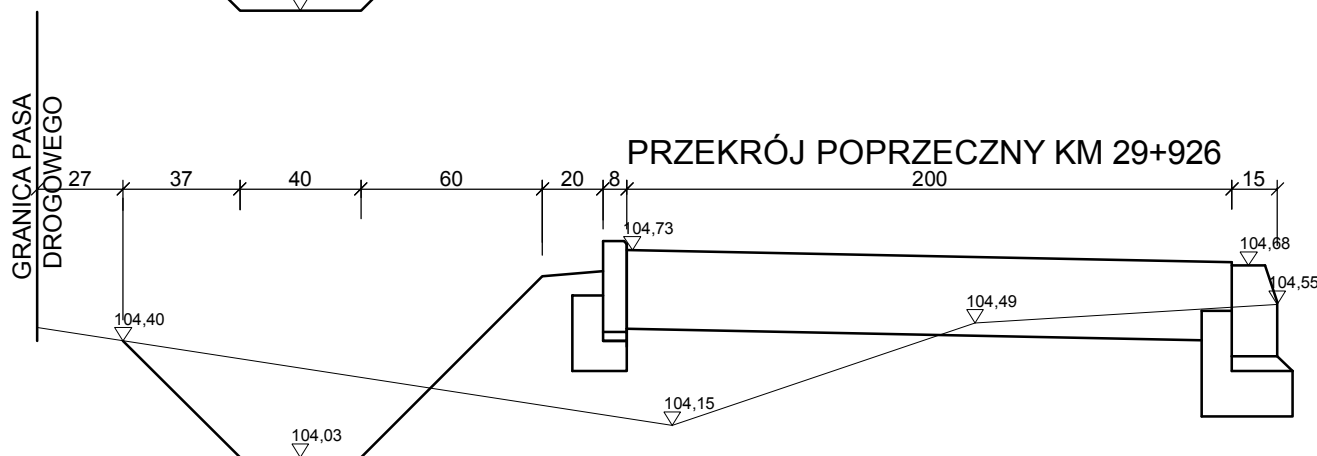

PRZEKRÓJ POPRZECZNY KM 29+970

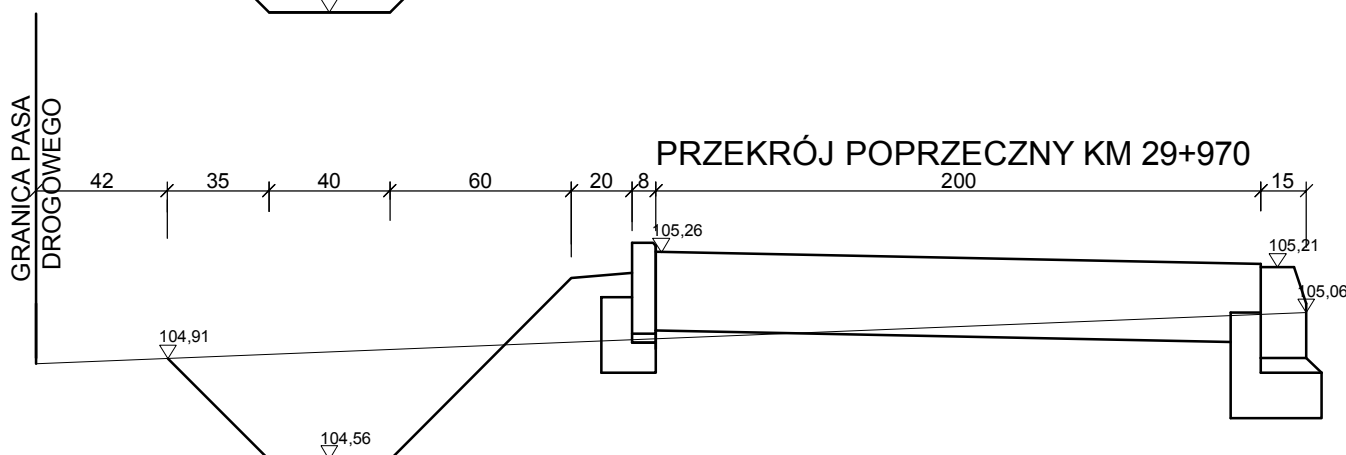

PRZEKRÓJ POPRZECZNY KM 30+020

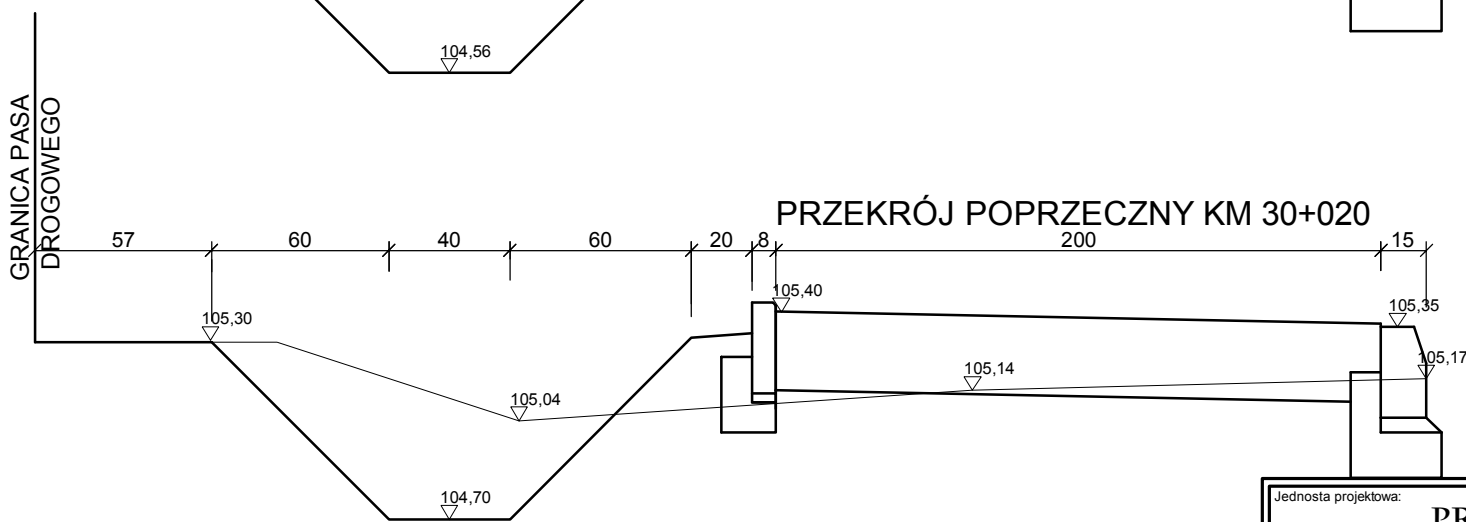

Jednostka projektowa:		PROJBUD mgr inż. Jarosław Marzec Gagowy Nowe 2 , 87-840 Lubień Kujawski	
Nazwa opracowania:			
Przebudowa ul. Włocławskiej w Piotrkowie Kujawskim - wykonanie chodnika w istniejącym pasie drogowym			
Lokalizacja obiektu:		ul. Włocławska, gm Piotrków Kujawski	Branża: Drogowa
Przedmiot rysunku :	PRZEKROJE POPRZECZNE	Nr: 7B	Skala: 1:25
Projektant:	mgr inż. JAROSŁAW MARZEC upr. proj. w specj. drog. nr KUP/0026/POOD/11		Data: 30.09.2014 r.
Asystent:			Podpis: