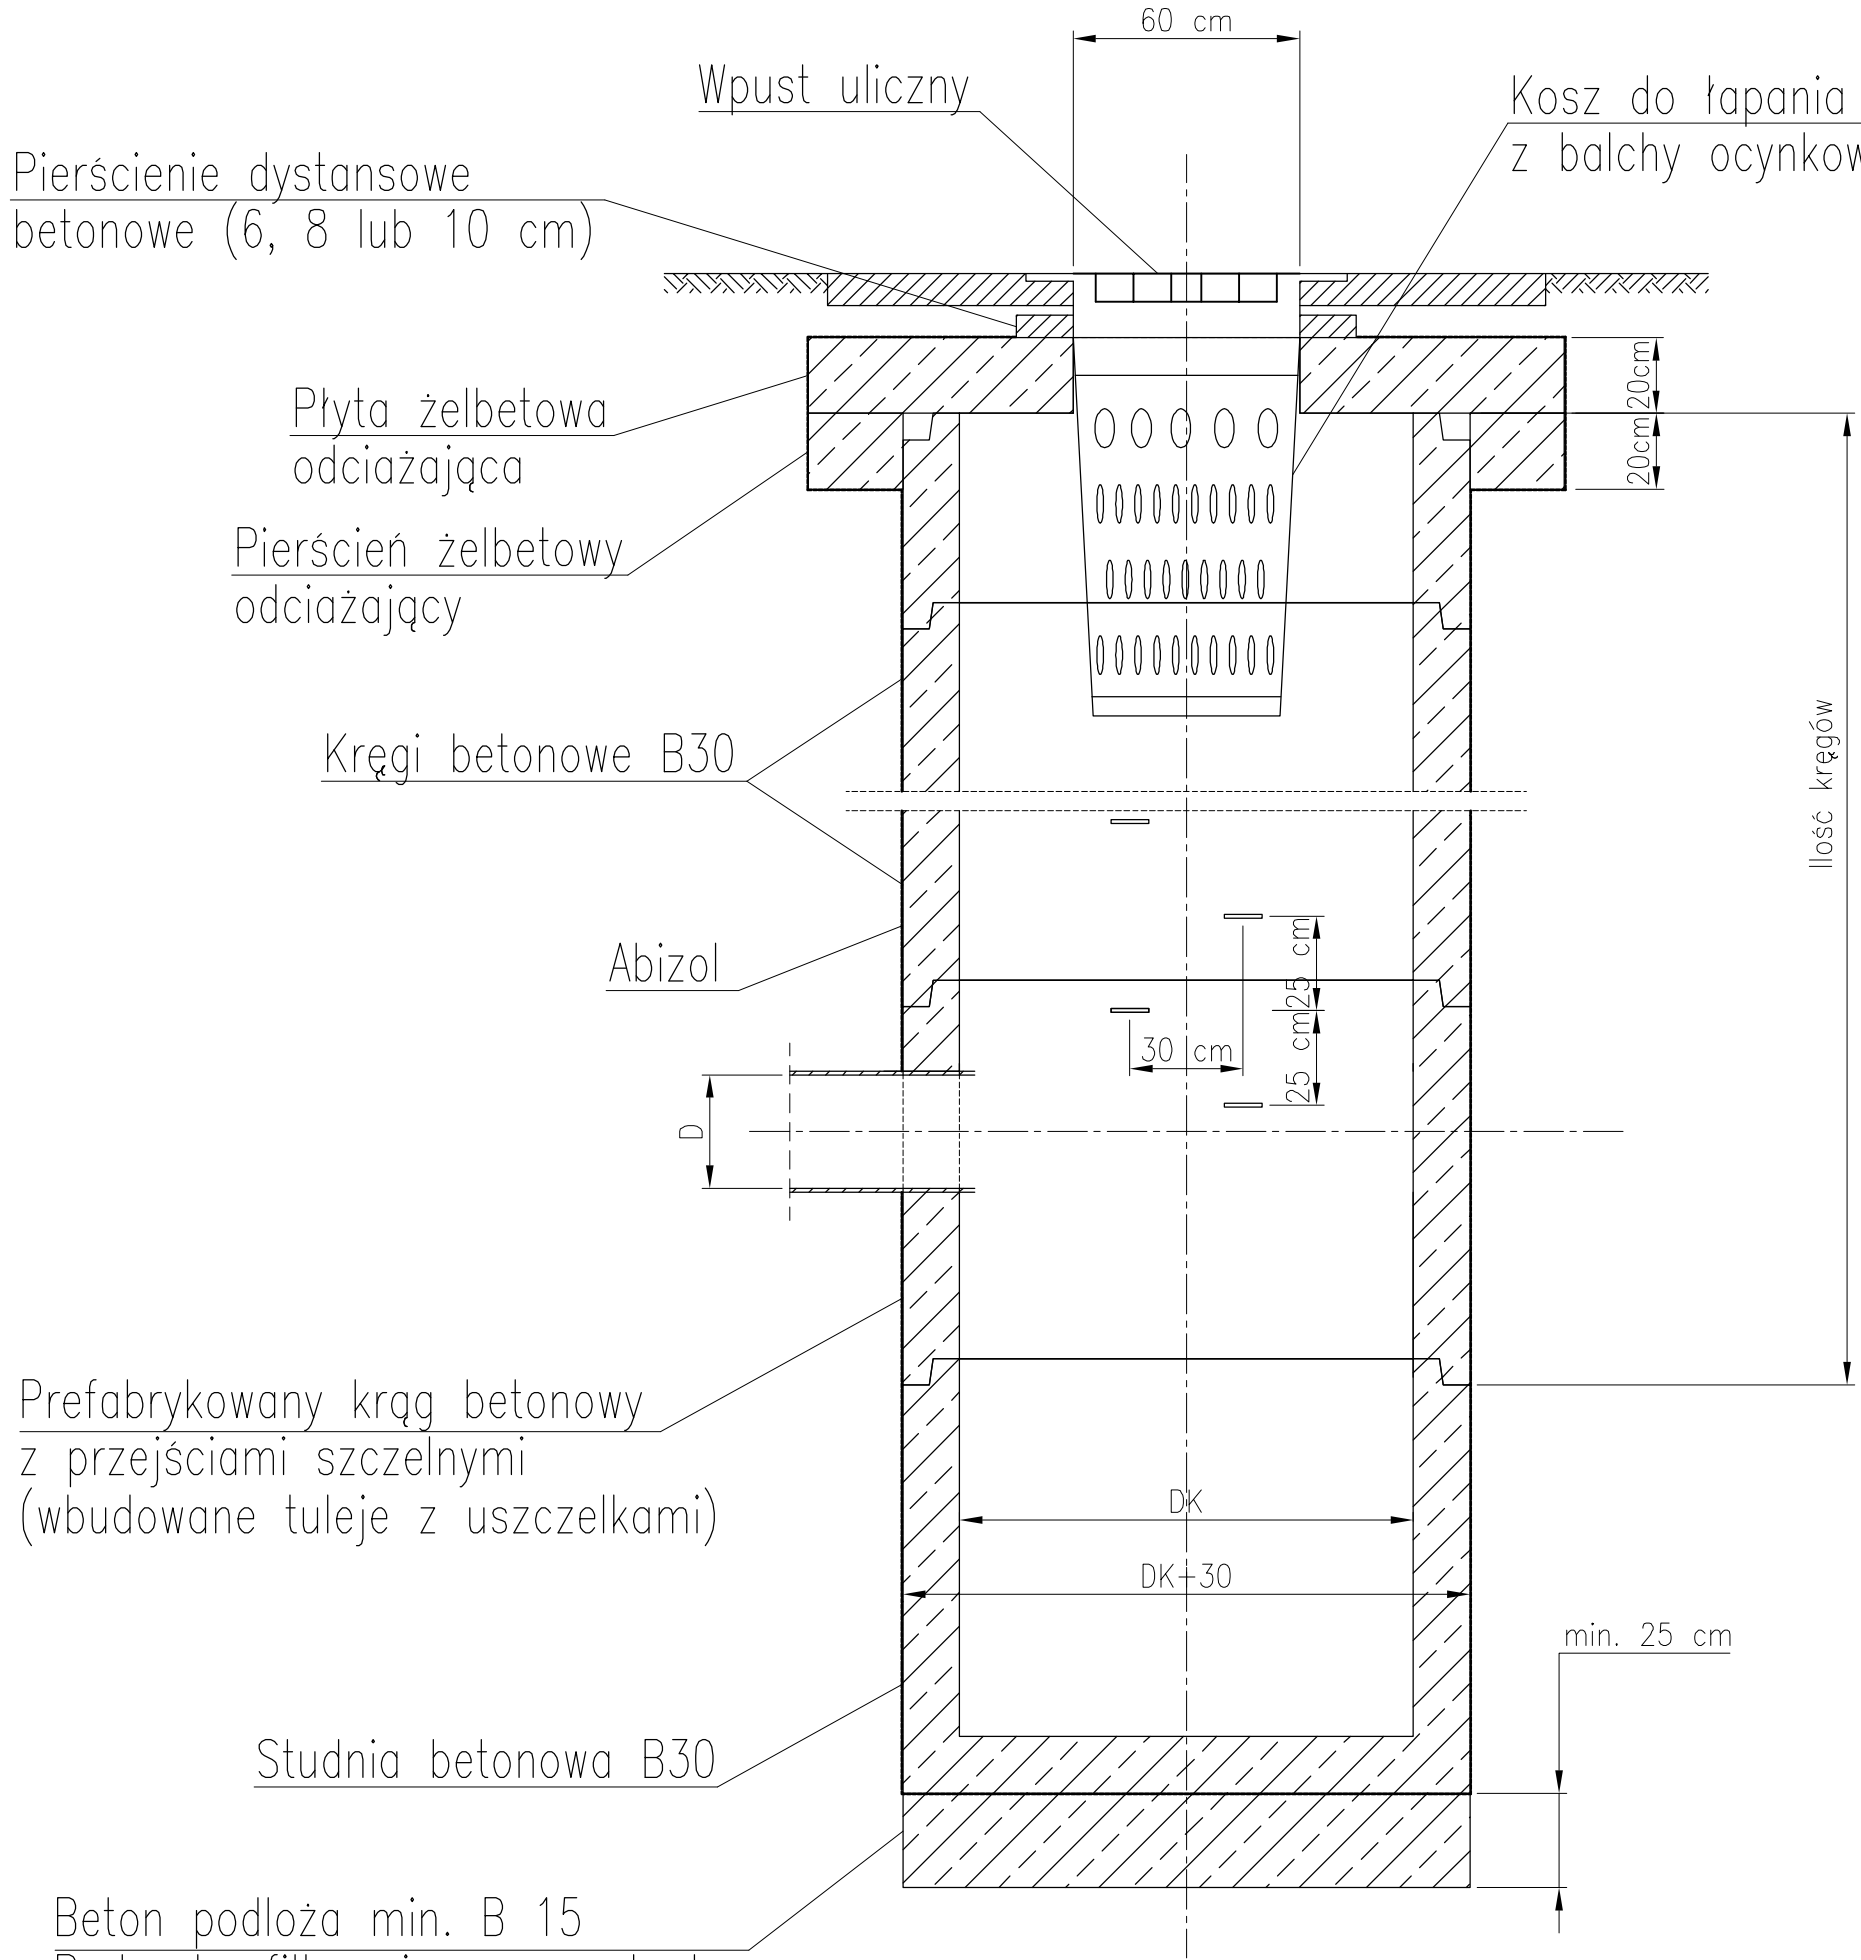

MAJ PROJEKT

Pracownia projektowa - Artur Jażdżewski
tel. 0-605-255-194, tel./fax:(058) 524-34-55
80-125 Gdańsk, ul.Kartuska 255; e-mail: biuro@majprojekt.pl

NAZWA I ADRES OBIEKTU:
Boiska Orlik 2012 wraz z zapleczem w Piotrkowie Kuj.
przy ul. Wrocławskiej, dz.nr 1258.

TEMAT: Projekt budowlany przyłącza wodociągowego, kan. sanitarnej oraz kan. deszczowej z drenażem

RYSUNEK:	Schemat studni do wpustów ulicznych	SKALA: 1:20
AUTOR:	mgr inż. Artur Jażdżewski upr. POM/0017/POOS/03	NR RYS.: 8
OPRACOWAŁ:	mgr inż. Anna Kaszubowska	
SPRAWDZAJĄCY:		DATA: 10/2009