




ELEWACJE

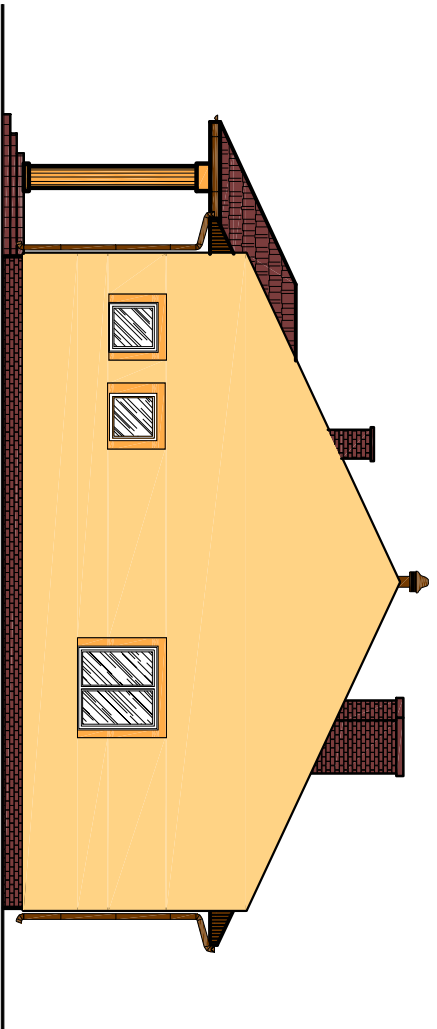


ELEWACJA BOCZNA PRAWA

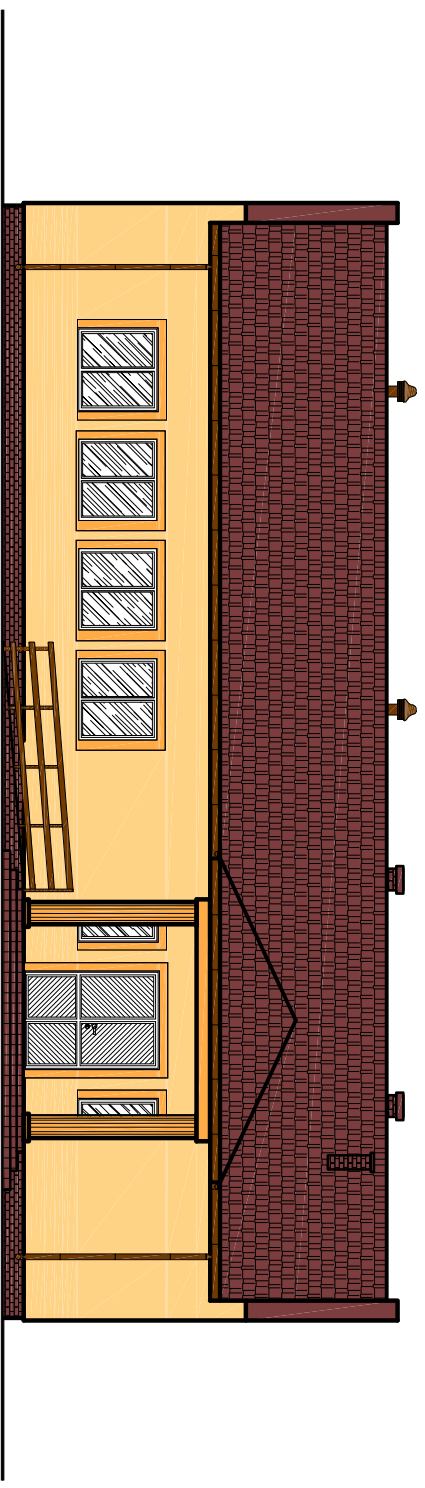

ELEWACJA FRONTOWA

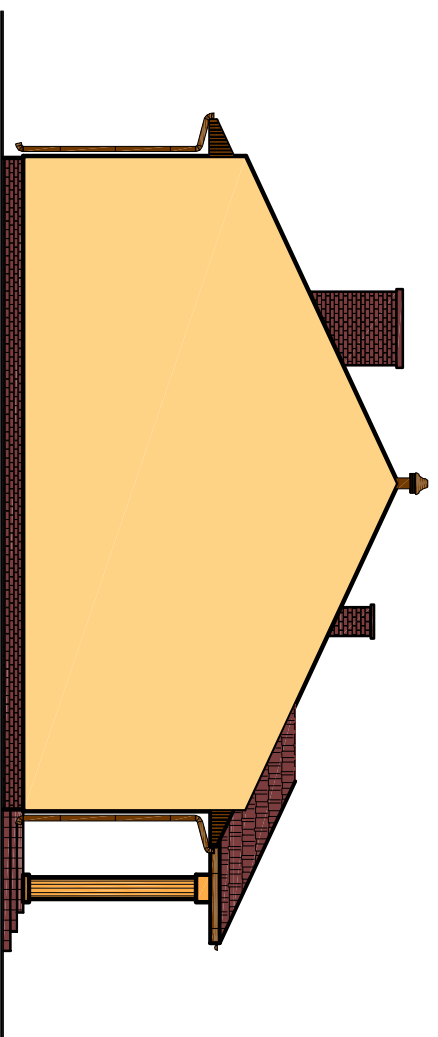




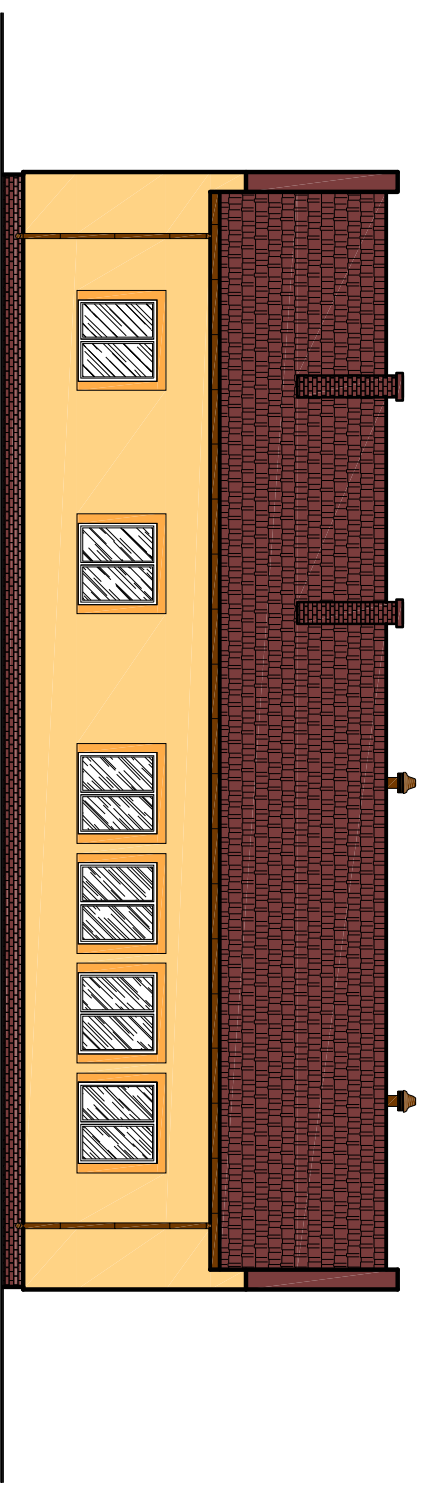



ELEWACJA BOCZNA LEWA

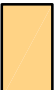

ELEWACJA OGRODOWA

LEGENDA:

-  - FLORIDA FL 4 (CERESIT)
-  - FLORIDA FL 6 (CERESIT)
-  - PLYTKI ELEWACYJNE / CEGŁA KLINKIEROWA
-  - KOLOR BRĄZ
-  - BLACHODACHÓWKA
-  - KOLOR BRĄZ

		BIURO USŁUG PROJEKTOWYCH INŻ. WOJCIECH DZIERŻAWSKI BRONIEWEK 41, 88-200 RAZDŁEWÓW	
OBIEKT		PRZEBUDOWA ŚMIELTICY WIEJSKIEJ 88-230 PIOTRKÓW KUŁAWSKI, ZBOROWIEC, DZ. NR 131/1	
BRANŻA		ARCHITEKTONICZNO-KONSTRUKCYJNA	
PROJEKTANT		TECH. STANISŁAW KAWA UPR. BUD. NR EWID. 1367/75/B9	
ASYSTENT PROJEKTANTA		INŻ. WOJCIECH DZIERŻAWSKI	
DATA 01.08.2010		ELEWACJE	
		SKALA 1:100	
		RYS. 6	